


RZUT INWENTARYZACYJNY
(na podstawie dokumentacji
archiwalnej dostarczonej
przez Zamawiającego)

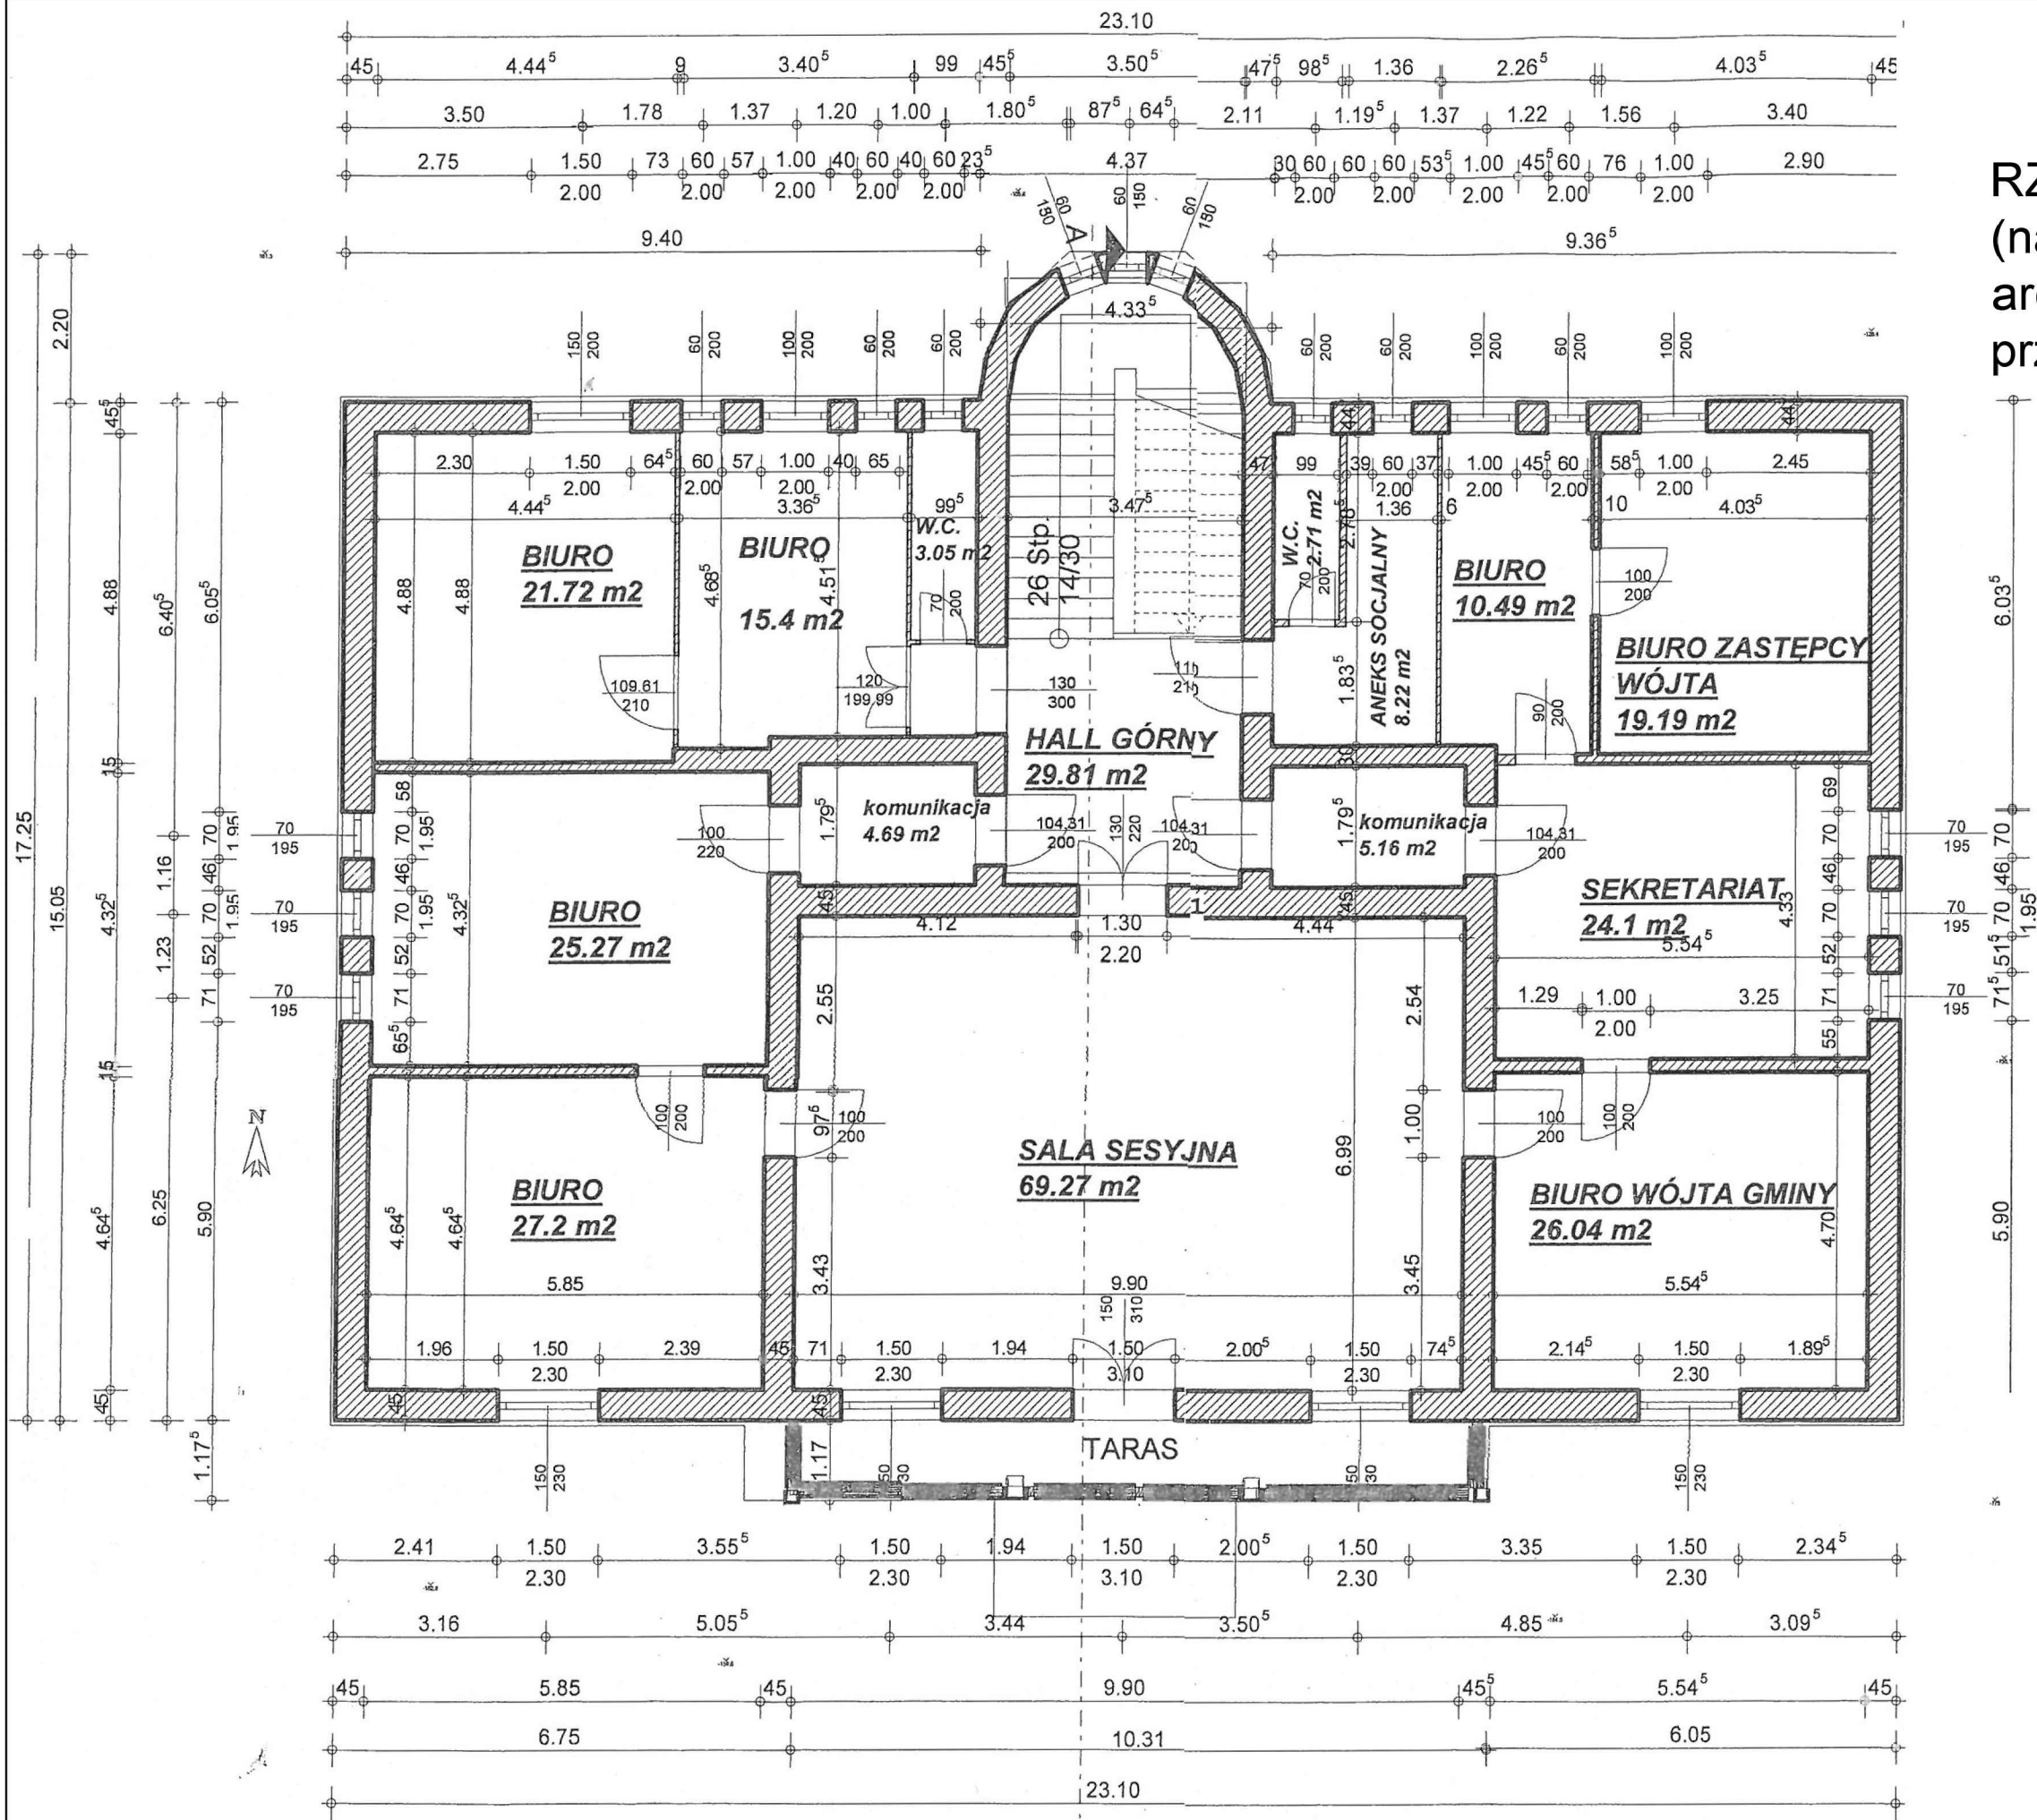

INWESTOR: Gmina Goleśzów, ul. 1 Maja 5, 43-440 Goleśzów		LOKALIZACJA ZAMIERZENIA BUDOWLANEGO: ul. 1 Maja 5, 43-440 Goleśzów		NUMERY DZIAŁEK: 90/4, 90/5, 3658/1	
NAZWA ZAMIERZENIA BUDOWLANEGO – TREŚĆ DOKUMENTACJI PROJEKTOWEJ: Modernizacja budynku Urzędu Gminy w Goleśzowie wraz z zagospodarowaniem terenu w zakresie: – zagospodarowanie terenu z odnowieniem murków oporowych i schodów terenowych, – mała architektura (trzy maszty flagowe, słup ogłoszeniowy, zmiana lokalizacji pomnika ofiar hitleryzmu), – odnowienie schodów zewnętrznych przy budynku, – wymiana pokrycia i zużytych elementów dachu, – wymiana tynków i malowanie elewacji budynku, – przebudowa wraz z remontem dróg publicznych.		RODZAJ DOKUMENTACJI PROJEKTOWEJ: PROJEKT BUDOWLANO – WYKONAWCZY			
TYTUŁ RYSUNKU: RZUT PIĘTRA – INWENTARYZACJA		EDYCJA: 1	SKALA: 1:100	NR RYSUNKU: IN3	
PROJEKTANT: dr inż. arch. Bartłomiej Buława	SPECJALNOŚĆ: architektura	NR UPRAWNIENI: 51/08/SLOKK/II	DATA: 03.2017 r.	PODPIS:	
OPRACOWANIE: mgr inż. arch. Iga Bieszczanin	SPECJALNOŚĆ: architektura	NR UPRAWNIENI: -	DATA: 03.2017 r.	PODPIS:	
SPRAWDZAJĄCY: mgr inż. arch. Artur Grzelec	SPECJALNOŚĆ: architektura	NR UPRAWNIENI: 1/SLOKK/2014	DATA: 03.2017 r.	PODPIS:	
JEDYNOŚĆ PROJEKTOWA: ARCHITEKT BARTŁOMIEJ BUŁAWA BIURO PROJEKTÓW 43-400 Cieszyń, ul. Głęboka 25/108A +48 338 635 635 buława@bulawa.com.pl www.bulawa.com.pl					

