


Goleszów-Parc. nr 50/3
Przyszkolny plac rekreacyjny
Projekt zagospodarowania terenu 1:250
Plansza wymiarowa
Inwestor: Gmina Goleszów

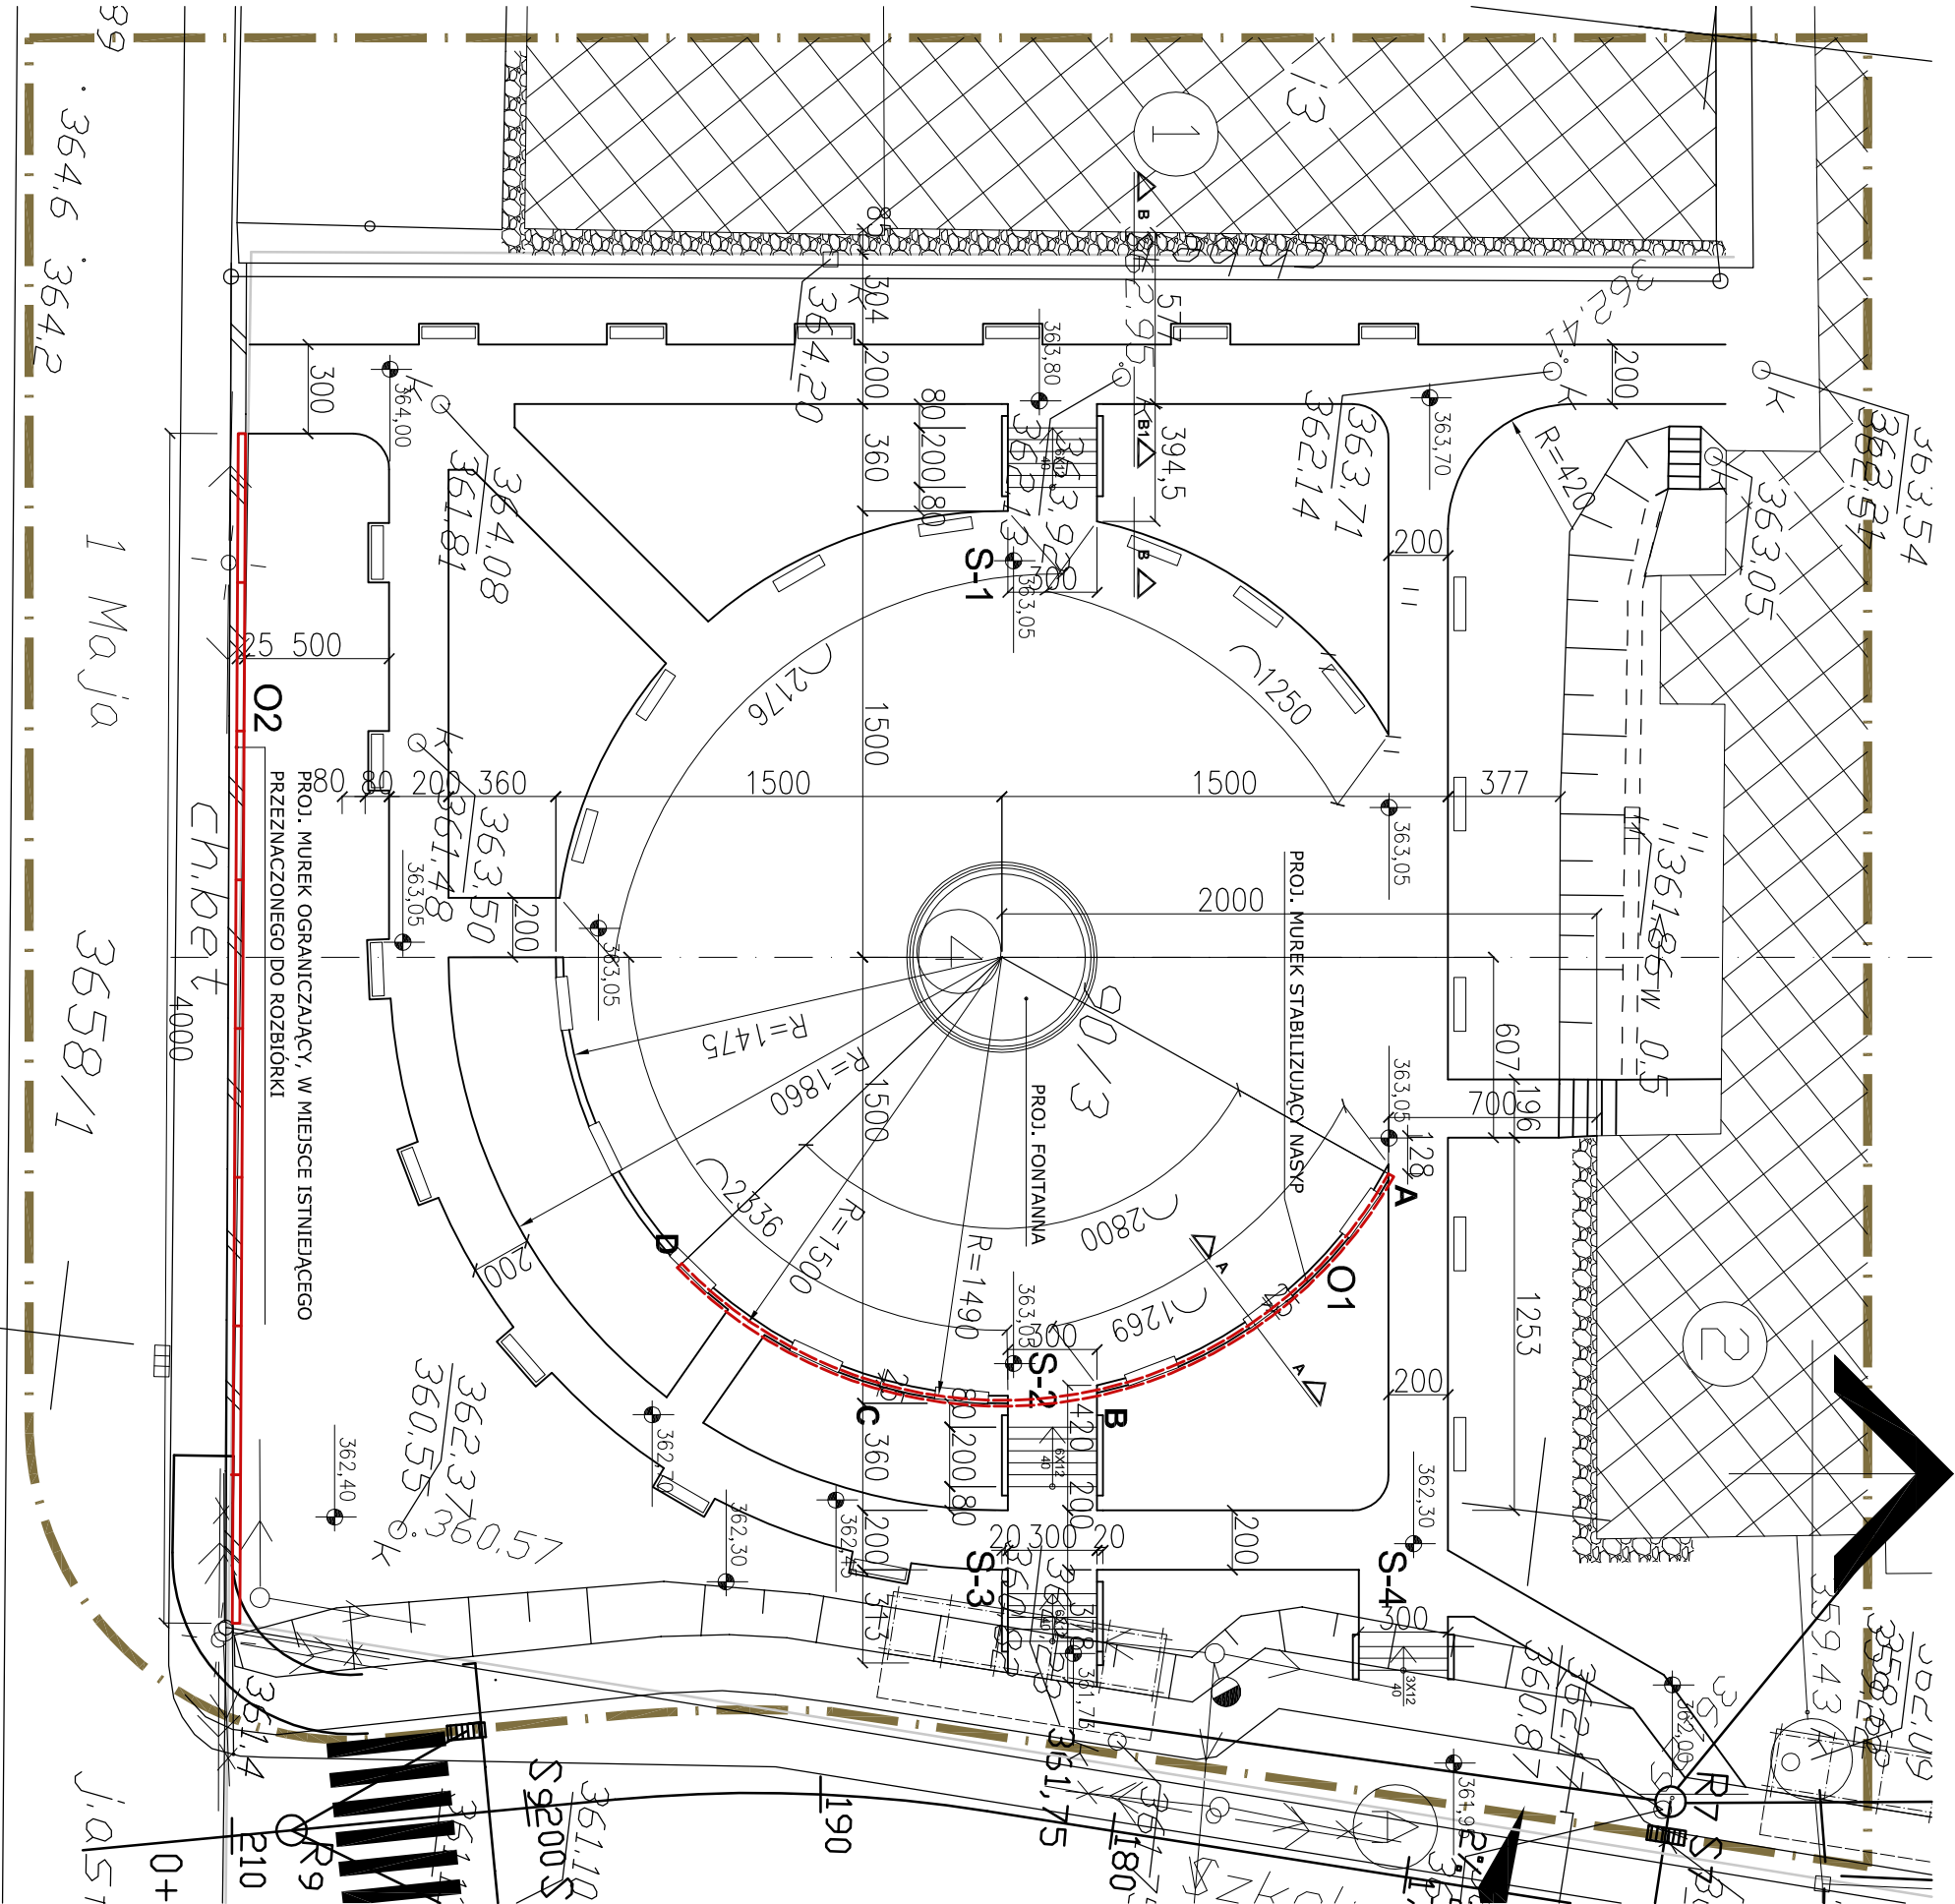

PRACOWNIA ARCHITEKTURY mgr inż. arch. KAROL GAŚ Beczynowa, ul. Sokołowa 15 43-440 GOLESZÓW tel. : /0-33/ 6327-900 tel. kom. 503 384 344		INWESTOR: GMINA GOLESZÓW	
AUTOR PROJEKTU mgr inż. arch. KAROL GAŚ BB 4/76		OBJEKT GOLESZÓW, PARC. NR 50/3 PRZYSZKOLNY PLAC REKREACYJNY	
PROJEKTOWAŁ KAROL GAŚ		TYTUŁ RYSUNKU PROJEKT ZAGOSPODAROWANIA TERENU – PLANSZA WYMIAROWA	
SPRAWDZIŁ mgr inż. arch. L. GRÓSS KI 442/72		BRAUZA ARCHITEKTURA	SKALA 1:250
		DATA listopad 2009	NR RYS. 2