


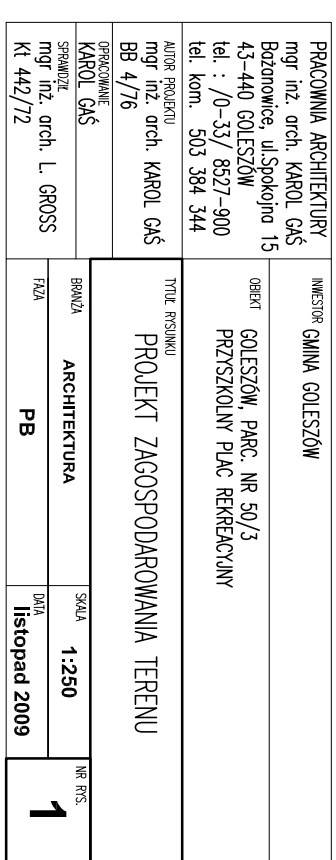

Przyszkolny plac rekreacyjny

Projekt zagospodarowania terenu 1:250

Investor: Gmina Goleszów

OBSAŠNENIA

- [illegible]

BILANS TERENTU

Powierzchnia terenu w granicach opracowania - 3560m² w tym:

- proj. plac rekreacyjny	6,00m
- proj. fontanna	3,3m
- proj. chodniki	389m
- proj. schody terenowe	23m
- proj. murki ograniczające	16m
- proj. zielen urządzona	1101m

Razem	-	2233m
-------	---	-------

- istn. elementy zagospodarowania w granicach opracowania (zabudowa, chodniki, ulice, skarp) - 1328m²

Projekt zagospodarowania terenu
SKALA 1:250