


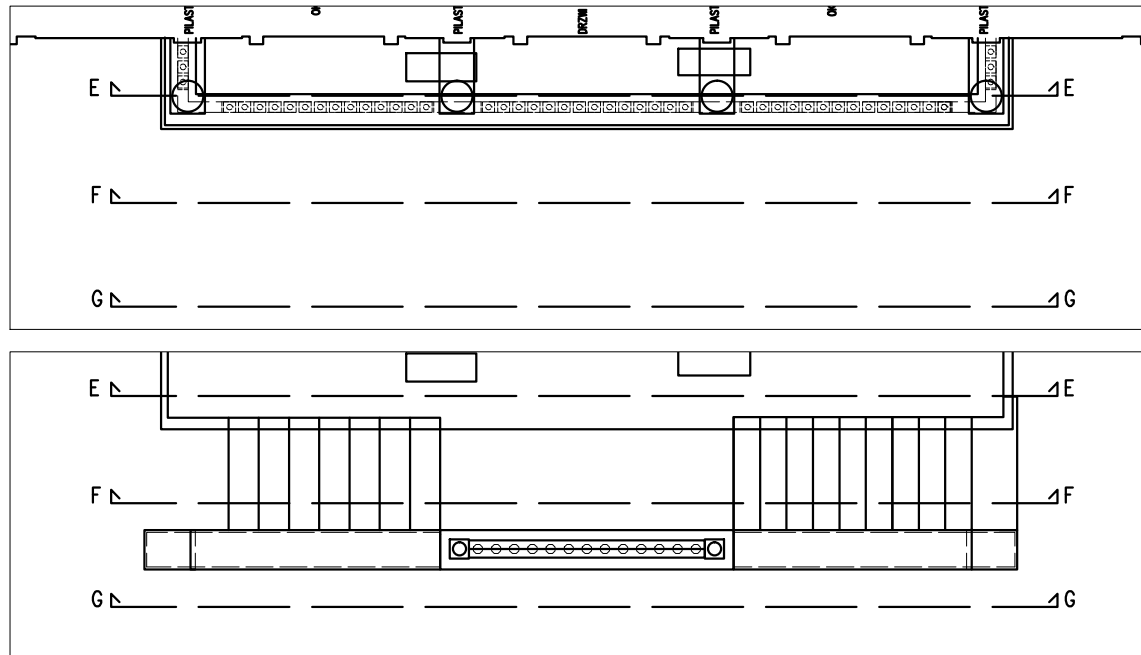

ELEWACJA POŁUDNIOWA –  
PRZEKRÓJ IN G–G –  
INWENTARYZACJA

RZUT PIĘTRA –  
DETAL BALKONU IN II–II

RZUT PARTERU –  
DETAL SCHODÓW IN I–I




PRZEKRÓJ IN F–F



PRZEKRÓJ IN E–E

UWAGA: na zielono  
odpowiedź na pytania  
z dnia 1.06.2017

PRZEKRÓJ IN D–D skala 1:50

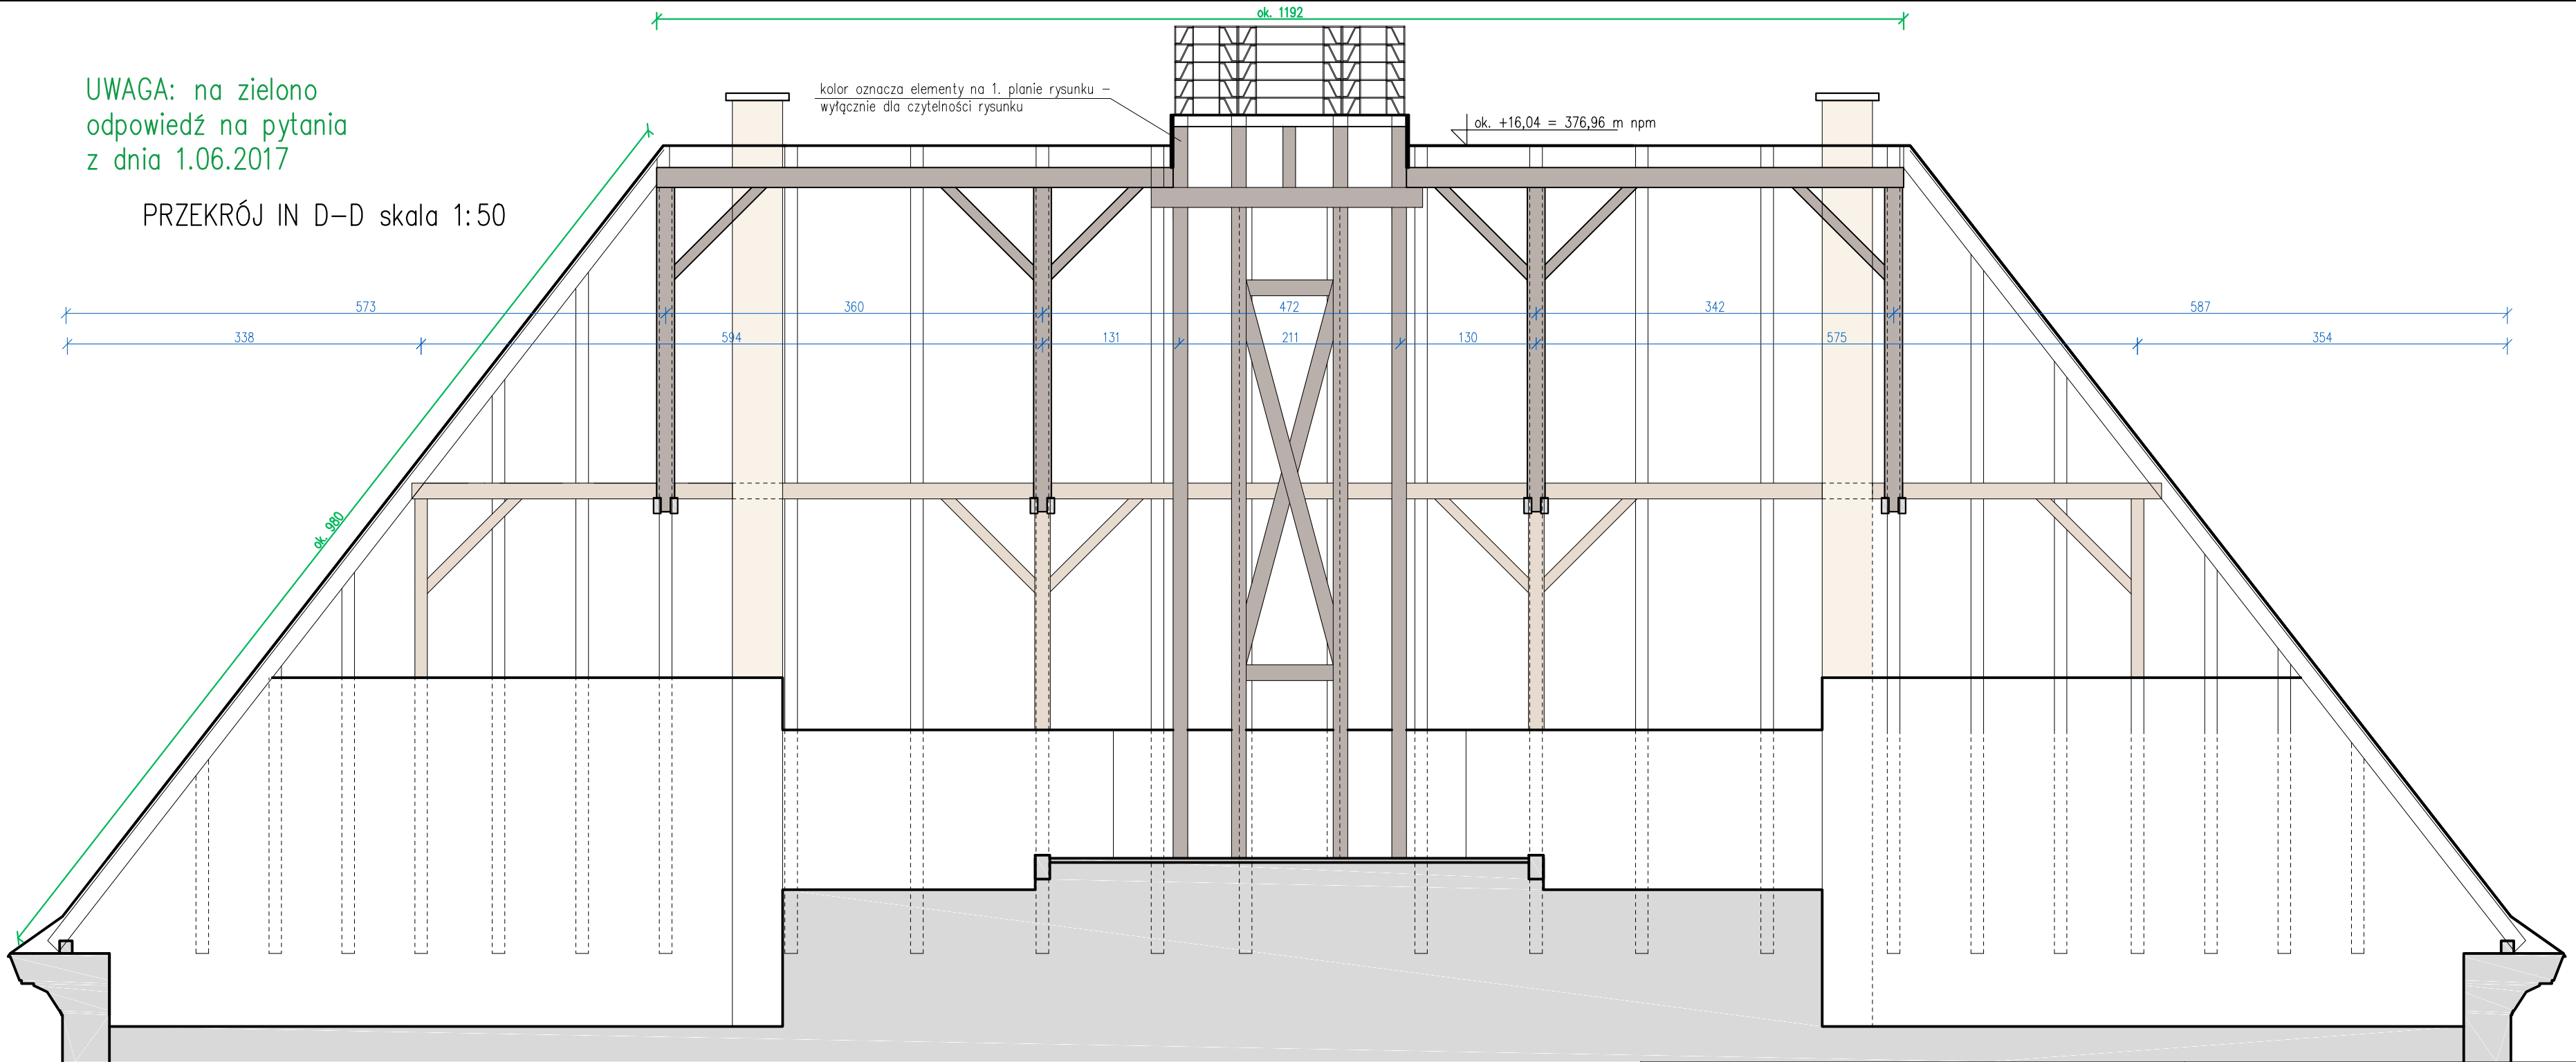

WYPEŁNIENIA KOLEM ZASTOSOWANE DLA POPRAWY CZYTELNOŚCI RYSUNKU

NAZWA ZAMIERZENIA BUDOWLANEGO – TREŚĆ DOKUMENTACJI PROJEKTOWEJ: Modernizacja budynku Urzędu Gminy w Goleiszowie wraz z zagospodarowaniem terenu w zakresie: – zagospodarowanie terenu z odnowieniem murków oporowych i schodów terenowych, – mała architektura (trzy maszty flagowe, stupa ogłoszeniowa, zmiana lokalizacji pomnika ofiar hitleryzmu), – odnowienie schodów zewnętrznych przy budynku, – wymiana pokrycia i zużytych elementów dachu, – wymiana tynków i malowanie elewacji budynku, – przebudowa wraz z remontem dróg publicznych.				INWESTOR: Gmina Goleiszów, ul. 1 Maja 5, 43–440 Goleiszów	
LOKALIZACJA ZAMIERZENIA BUDOWLANEGO: ul. 1 Maja 5, 43–440 Goleiszów				NUMERY DZIAŁEK: 90/4, 90/5, 3658/1	
RODZAJ DOKUMENTACJI PROJEKTOWEJ: PROJEKT BUDOWLANO– WYKONAWCZY					
TYTUŁ RYSUNKU: PRZEKRÓJ IN D-D ELEWACJA POŁUDNIOWA – INWENTARYZACJA				EDYCJA: 1	NR RYSUNKU: IN9
PROJEKTANT: dr inż. arch. Bartłomiej Buława	SPECJALNOŚĆ: architektura	NR UPRAWNIENI: 51/08/SLOKK/II	DATA: 03.2017 r.	PODPIS:	
OPRACOWANIE: mgr inż. arch. Iga Bieszczanin	SPECJALNOŚĆ: architektura	NR UPRAWNIENI: –	DATA: 03.2017 r.	PODPIS:	
SPRZĄDZAJĄCY: mgr inż. arch. Artur Grzelec	SPECJALNOŚĆ: architektura	NR UPRAWNIENI: 1/SLOKK/2014	DATA: 03.2017 r.	PODPIS:	
JEDNOSTKA PROJEKTOWA: ARCHITEKT BARTŁOMIEJ BUŁAWA BIURO PROJEKTÓW 43–400 Cieszyń, ul. Głęboka 25/108A +48 338 635 635    buława@bulawa.com.pl    www.bulawa.com.pl					