



RZUT INWENTARYZACYJNY  
(na podstawie dokumentacji  
archiwalnej dostarczonej  
przez Zamawiającego)

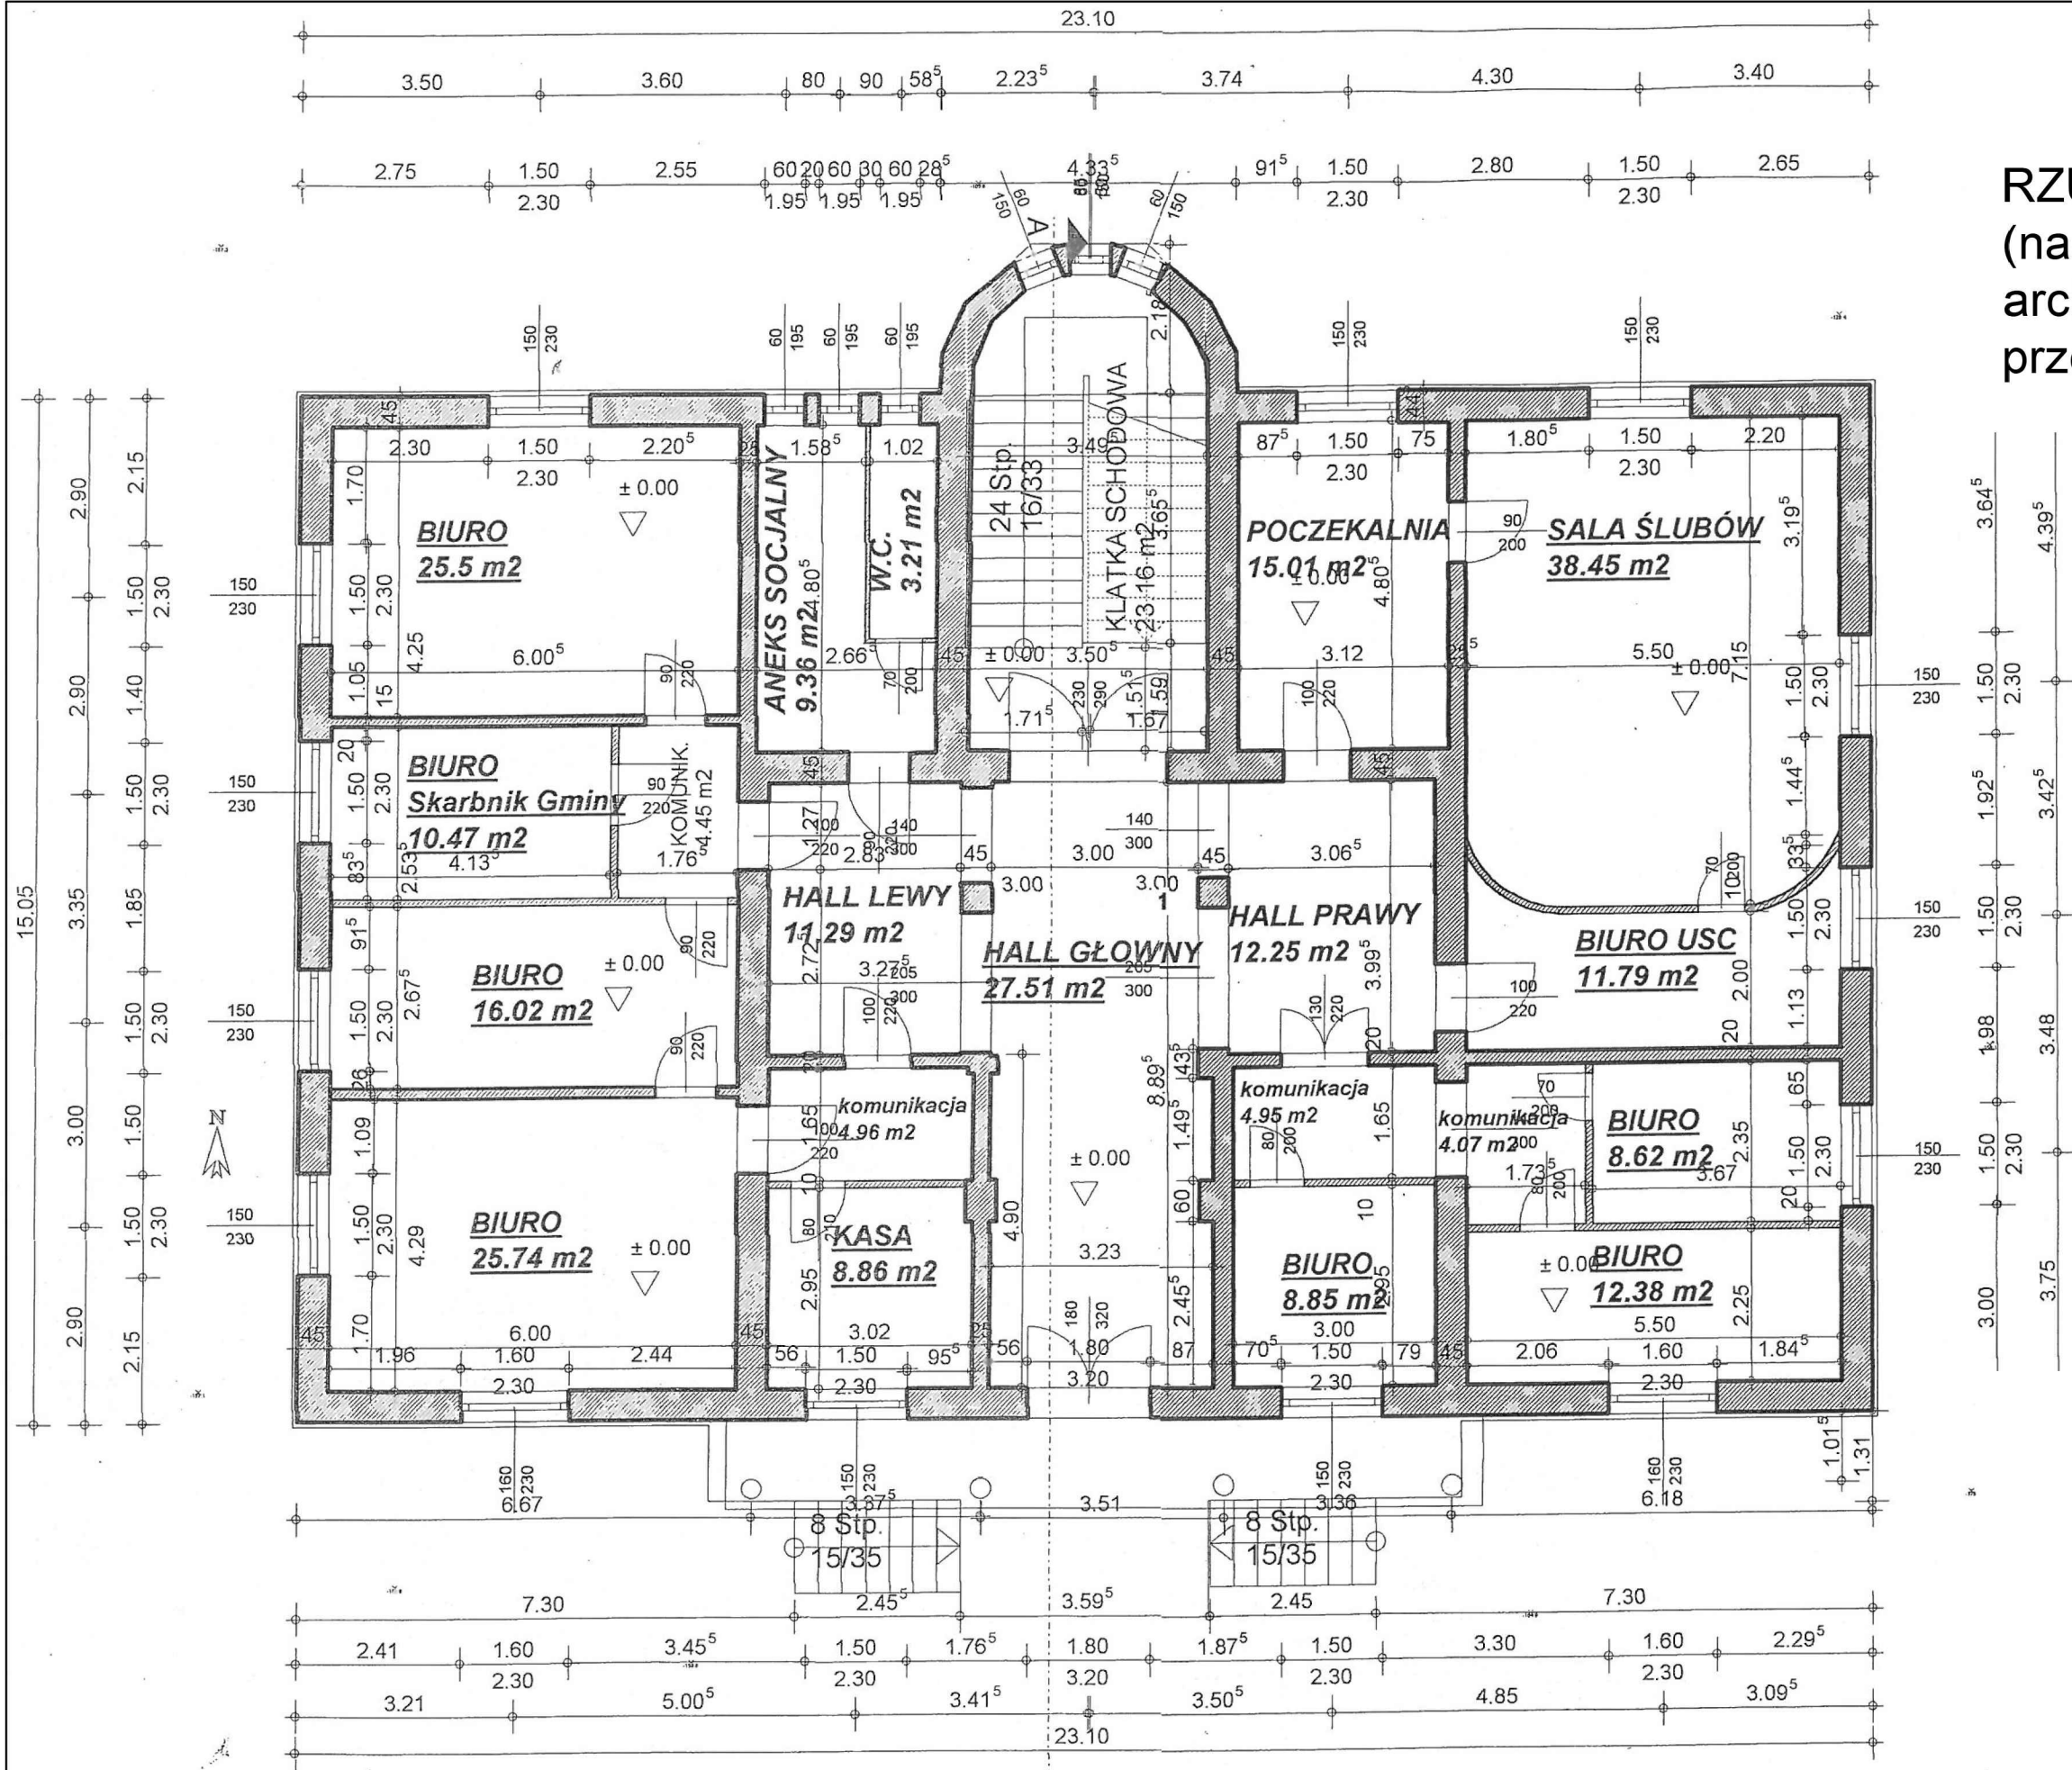

<div>INWESTOR: Gmina Golezów, ul. 1 Maja 5, 43-440 Golezów</div> <div>LOKALIZACJA ZAMIERZENIA BUDOWLANEGO: ul. 1 Maja 5, 43-440 Golezów</div> <div>NUMERY DZIAŁEK: 90/4, 90/5, 3658/1</div>		EDYCJA: 1		SKALA: 1:100		NR RYSUNKU: IN2	
		RODZAJ DOKUMENTACJI PROJEKTOWEJ: PROJEKT BUDOWLANO – WYKONAWCZY					
<div>TYTUŁ RYSUNKU: RZUT PARTERU – INWENTARYZACJA</div> <div>PROJEKTANT: dr inż. arch. Bartłomiej Buława</div> <div>OPRACOWANIE: mgr inż. arch. Iga Bieszczanin</div> <div>SPRAWDZAJĄCY: mgr inż. arch. Artur Grzelec</div>							
<div>SPECJALNOŚĆ: architektura</div> <div>NR UPRAWNIENIE: 51/08/SLOKK/II</div> <div>DATA: 03.2017 r.</div> <div>PODPIS:</div>							
<div>SPECJALNOŚĆ: architektura</div> <div>NR UPRAWNIENIE: –</div> <div>DATA: 03.2017 r.</div> <div>PODPIS:</div>							
<div>SPECJALNOŚĆ: architektura</div> <div>NR UPRAWNIENIE: 1/SLOKK/2014</div> <div>DATA: 03.2017 r.</div> <div>PODPIS:</div>							

JEDNOSTKA PROJEKTOWA:  
ARCHITEKT BARTŁOMIEJ BUŁAWA BIURO PROJEKTÓW  
43-400 Cieszyń, ul. Głęboka 25/108A  
+48 338 635 635    buława@bulawa.com.pl    www.bulawa.com.pl



BUK<sup>®</sup>  
KRAJOBRAZ I ARCHITEKTURA