


UWAGA: inwentaryzacja wykonana na podstawie pomiarów bezpośrednich i pośrednich, dlatego należy przyjmować tolerancję w odniesieniu do poszczególnych wymiarów

WYPEŁNIENIA KOLOREM ZASTOSOWANE DLA POPRAWY CZYTELNOŚCI RYSUNKU

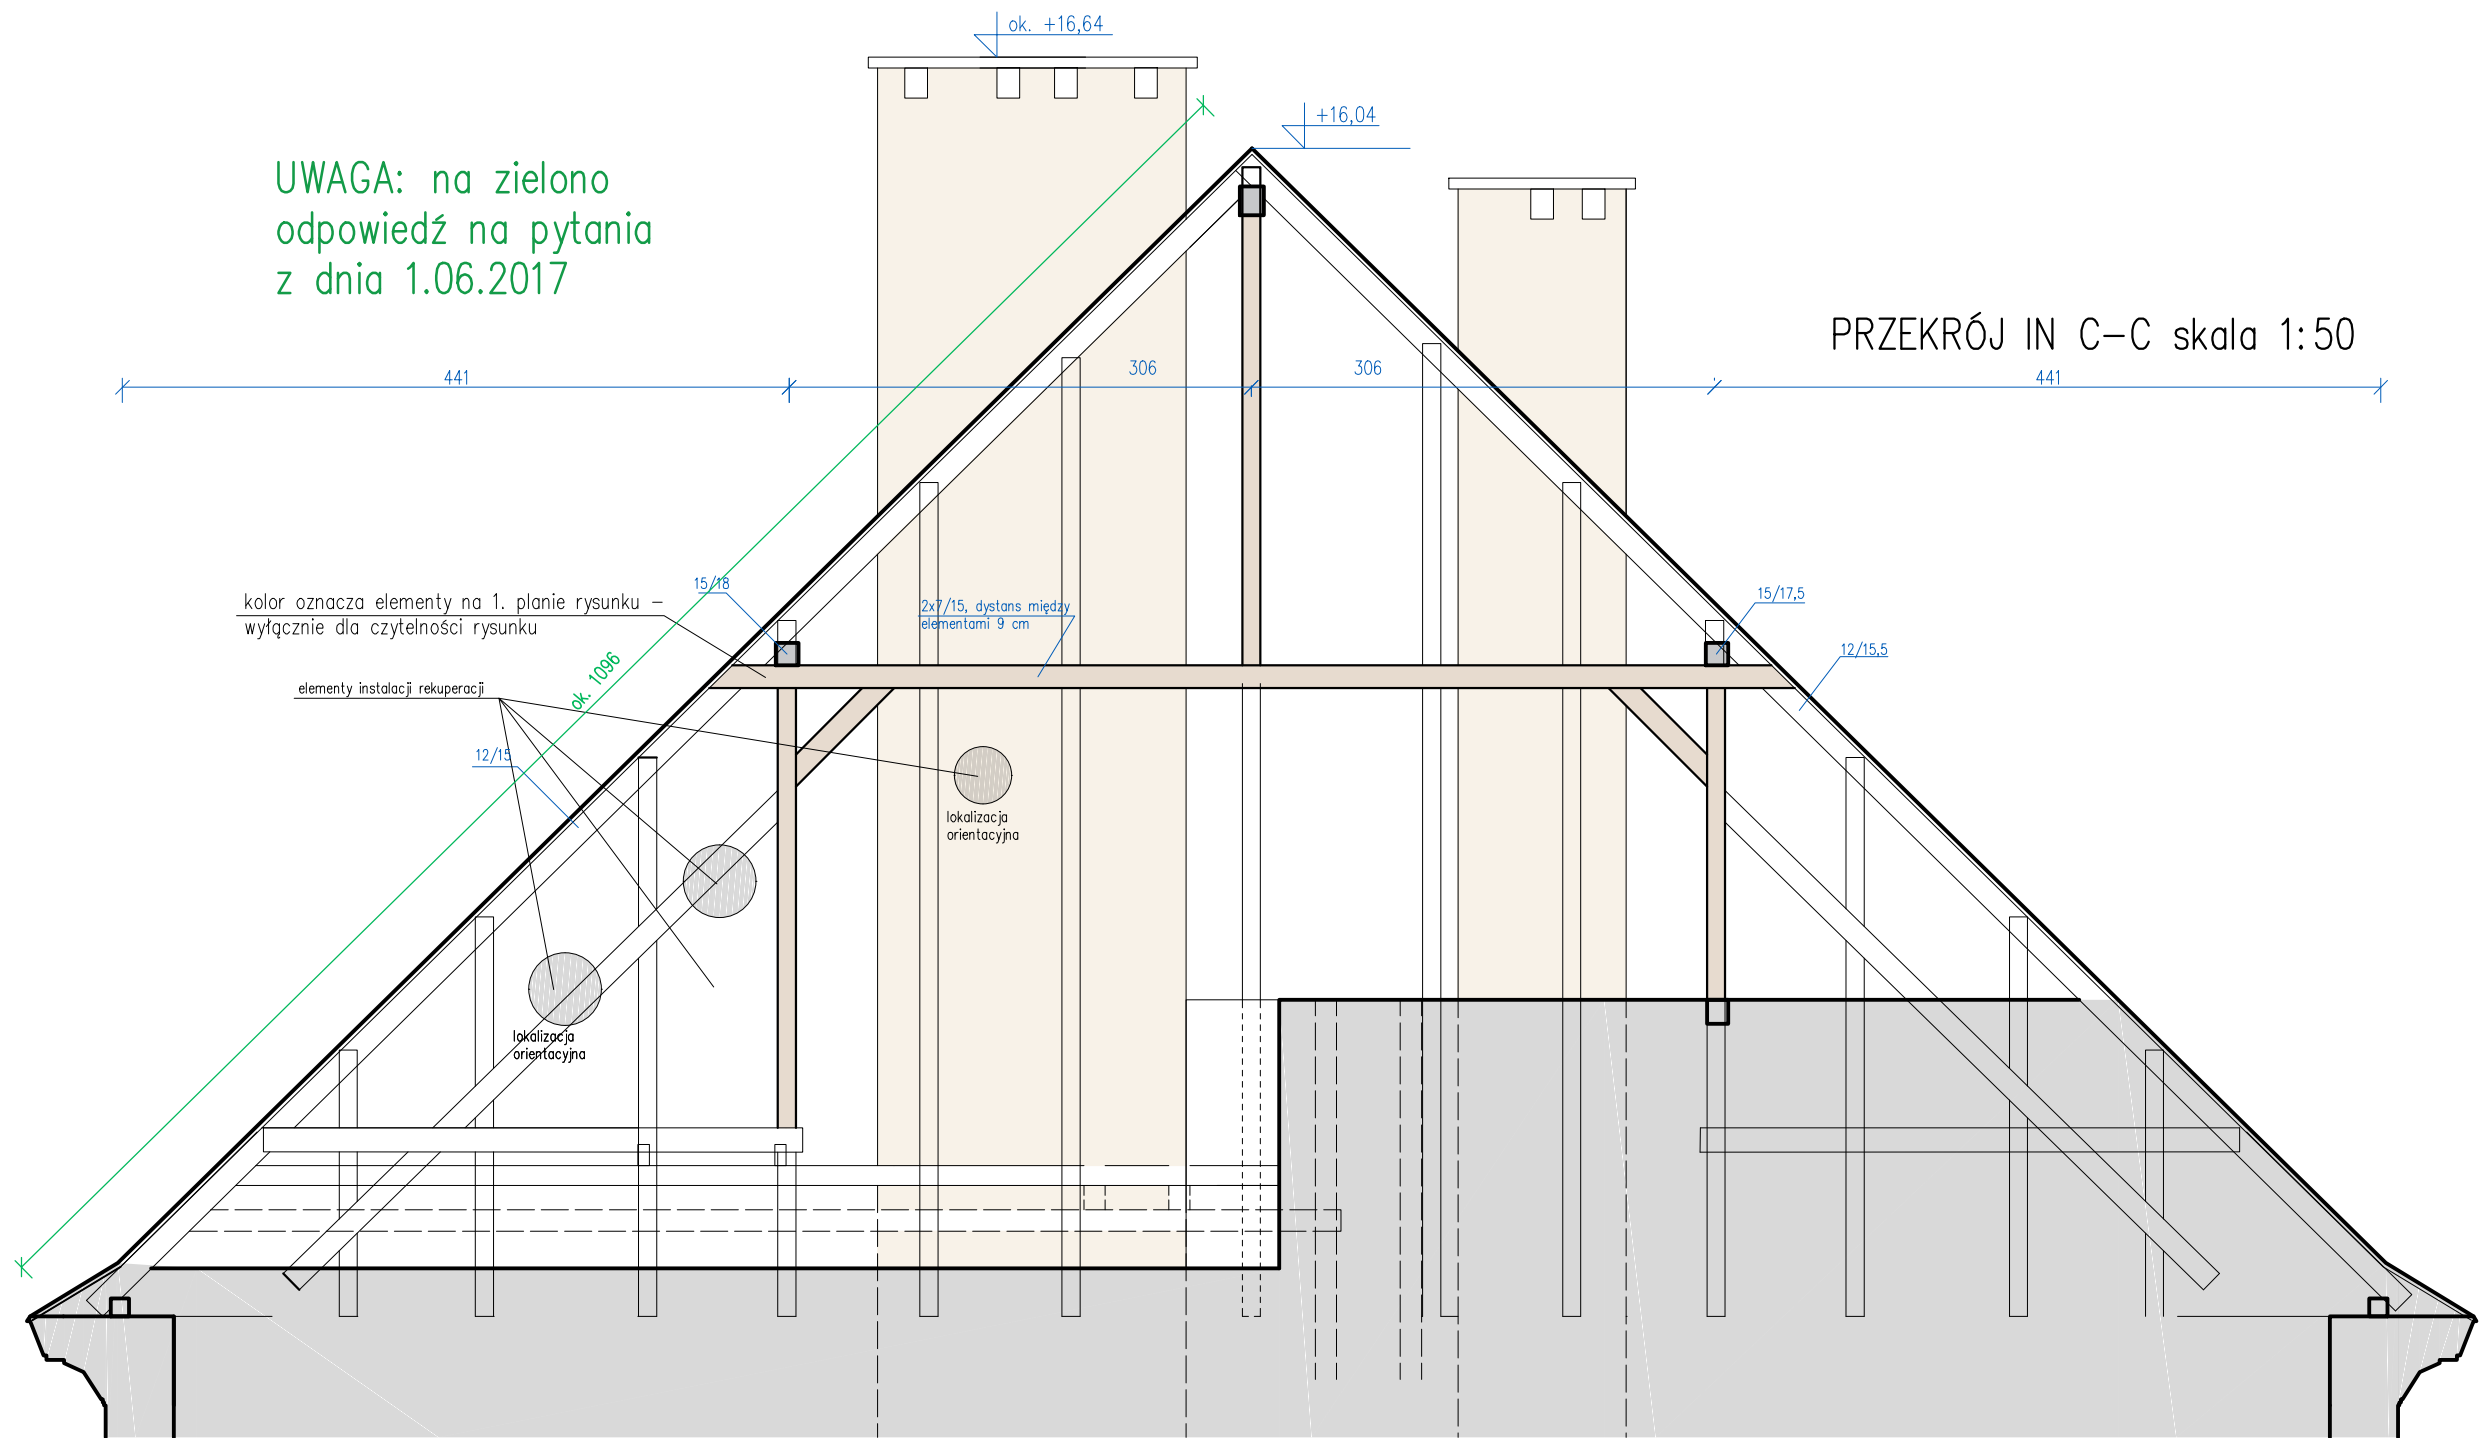

WYPEŁNIENIA KOLOREM ZASTOSOWANE DLA POPRAWY CZYTELNOŚCI RYSUNKU

NAZWA ZAMIERZENIA BUDOWLANEGO – TREŚĆ DOKUMENTACJI PROJEKTOWEJ: Modernizacja budynku Urzędu Gminy w Goleśzowie wraz z zagospodarowaniem terenu w zakresie: –zagospodarowanie terenu z odnowieniem murków oporowych i schodów terenowych, –mała architektura(trzy maszty flagowe, słup ogłoszeniowy, zmiana lokalizacji pomnika ofiar hitlerzmu), –odnowienie schodów zewnętrznych przy budynku, –wymiana pokrycia i zużytych elementów dachu, –wymiana tynków i malowanie elewacji budynku, –przebudowa wraz z remontem dróg publicznych.			INWESTOR: Gmina Goleśzów, ul. 1 Maja 5, 43–440 Goleśzów		
LOKALIZACJA ZAMIERZENIA BUDOWLANEGO: ul. 1 Maja 5, 43–440 Goleśzów			NUMERY DZIAŁEK: 90/4, 90/5, 3658/1		
RODZAJ DOKUMENTACJI PROJEKTOWEJ: PROJEKT BUDOWLANO– WYKONAWCZY					
TYTUŁ RYSUNKU: PRZEKRÓJ IN B-B, PRZEKRÓJ IN C-C			EDYCJA: 1	SKALA: 1:50	NR RYSUNKU: IN8
PROJEKTANT: dr inż. arch. Bartłomiej Buława	SPECJALNOŚĆ: architektura	NR UPRAWNIENI: 51/08/SLOKK/II	DATA: 03.2017 r.	PODPIS:	
OPRACOWANIE: mgr inż. arch. Iga Bieszczanin	SPECJALNOŚĆ: architektura	NR UPRAWNIENI: –	DATA: 03.2017 r.	PODPIS:	
SPRAWDZAJĄCY: mgr inż. arch. Artur Grzelec	SPECJALNOŚĆ: architektura	NR UPRAWNIENI: 1/SLOKK/2014	DATA: 03.2017 r.	PODPIS:	
JEDYNOŚĆ PROJEKTOWA: ARCHITEKT BARTŁOMIEJ BUŁAWA BIURO PROJEKTÓW 43–400 Cieszyń, ul. Głęboka 25/108A +48 338 635 635      buława@bulawa.com.pl      www.bulawa.com.pl					
					