




RZUT Z GÓRY

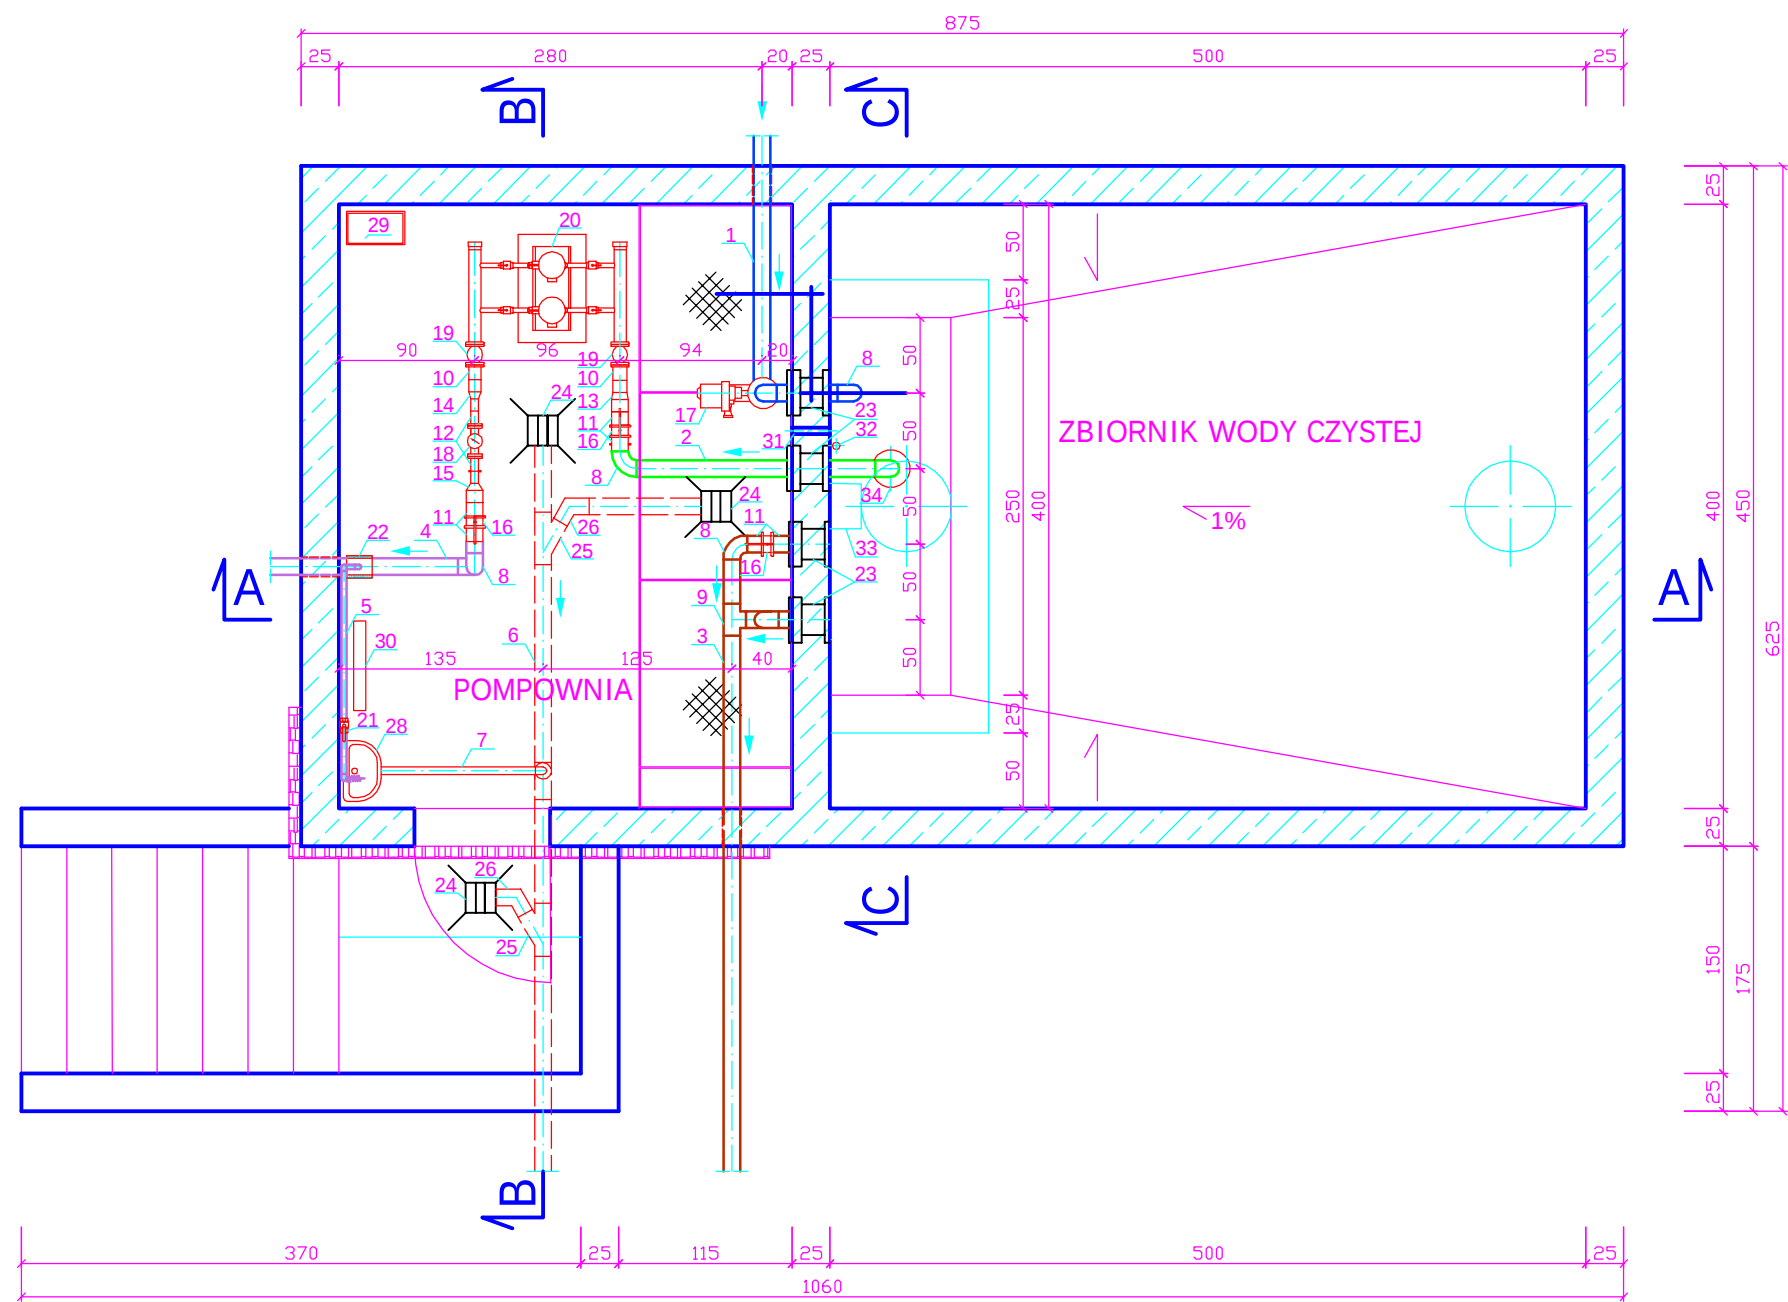


PRZEKRÓJ B-B

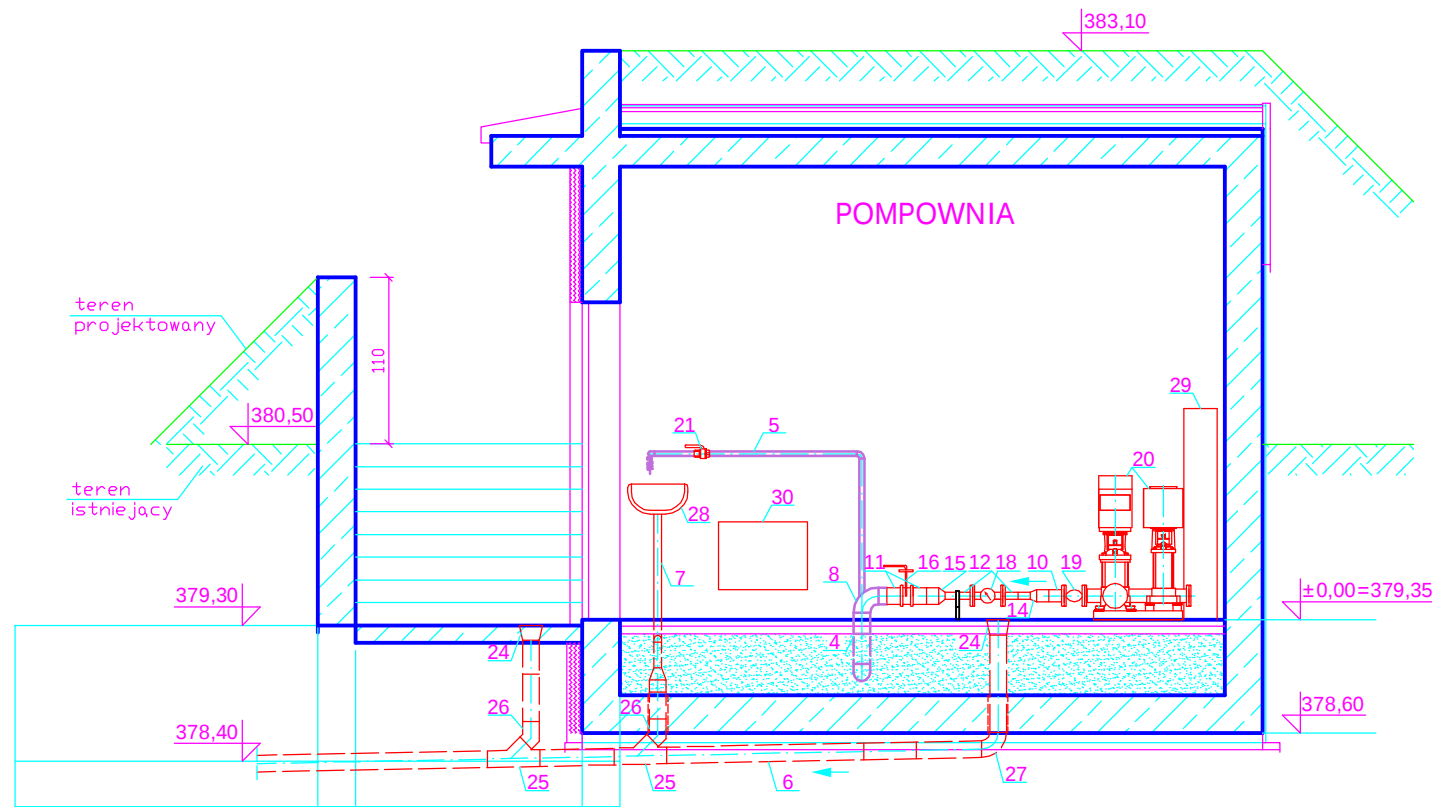

PRZEKRÓJ C-C

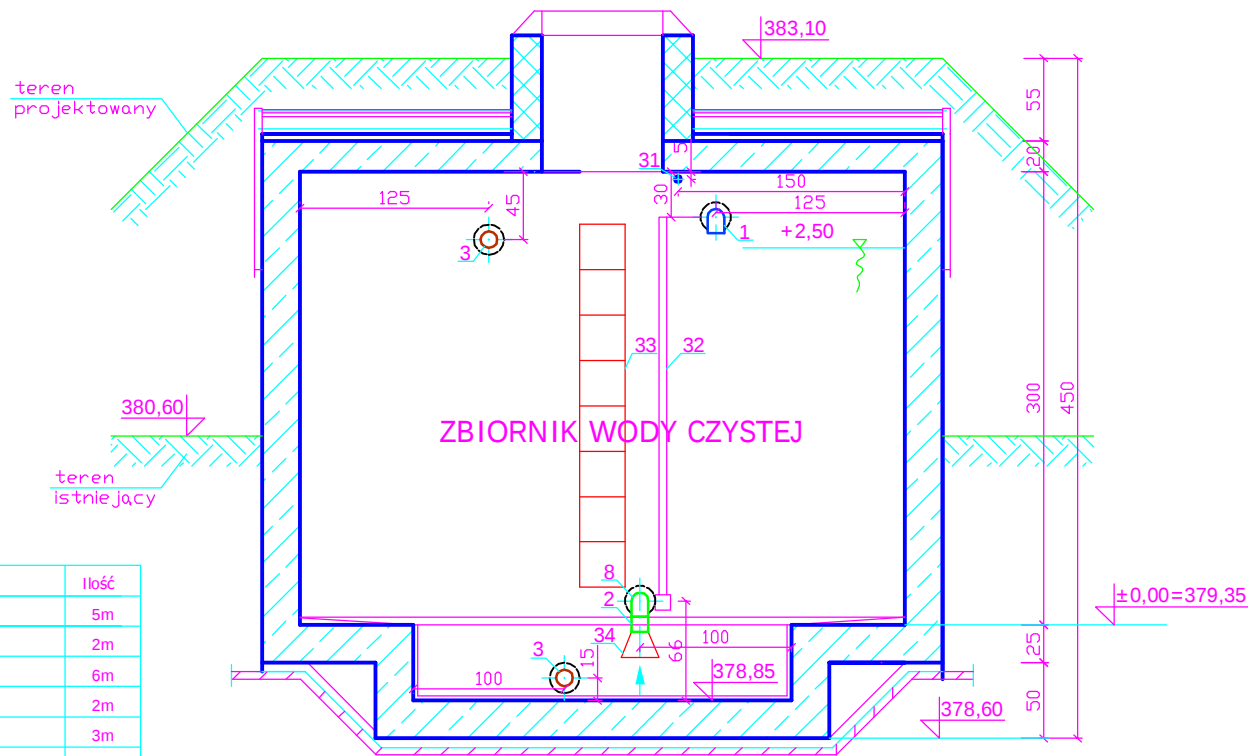

PRZEKRÓJ A-A

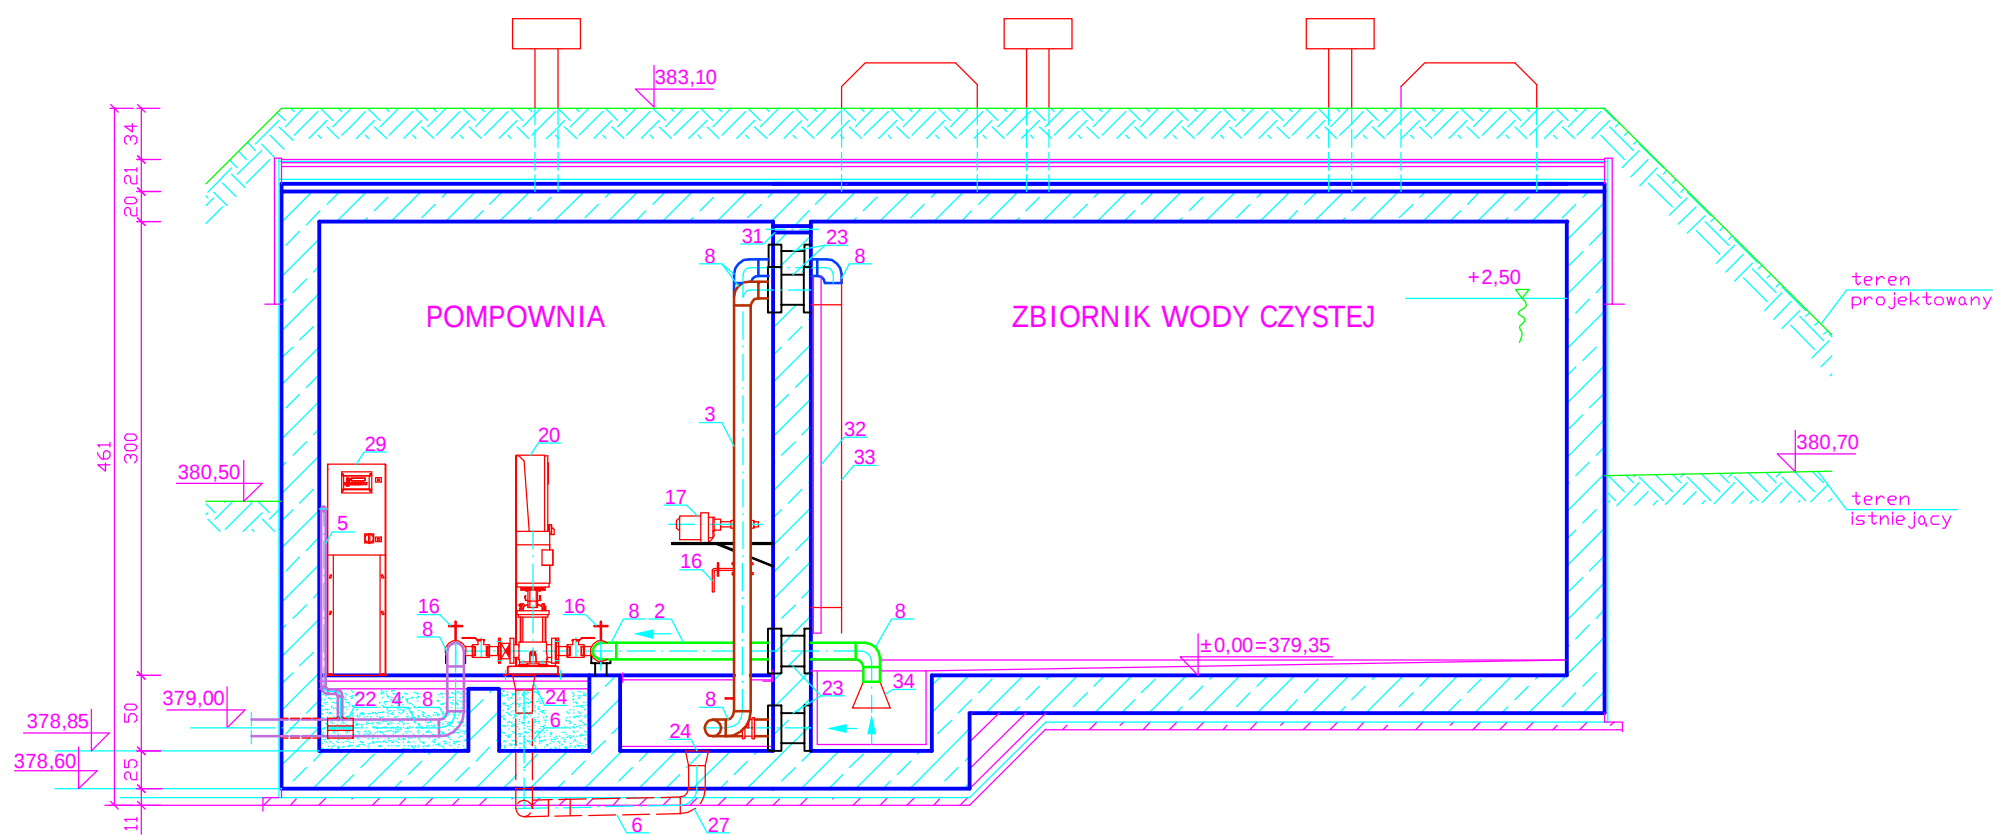

L.p.	Wyszczególnienie	Ilość
1.	Rurociąg zasilający PE80 SDR11 PN12.5 Dz110 x 10,0mm -	5m
2.	Rurociąg ssawny PE80 SDR11 PN12.5 Dz110 x 10,0mm -	2m
3.	Przelew awaryjny i spust PE100 SDR17 PN10 Dz110 x 6,6mm -	6m
4.	Rurociąg tłoczny PE80 SDR11 PN12.5 Dz110 x 10,0mm -	2m
5.	Rurociąg PE80 SDR11 PN12.5 Dz25 x 2,3mm -	3m
6.	Kanalizacja odpływowa PVC klasy S ML Dz110 x 3,2mm -	7m
7.	Kanalizacja odpływowa PP Dz 50mm -	2m
8.	Kolano 90° PE100 SDR 17 Dz 110mm	10
9.	Trójnik różnoprzelotowy PE100 SDR17 Dz110mm	1
10.	Tuleja kolnierkowa PE100 SDR17 Dz90/Dn80mm + kolnier stalowy + uszczelka	2
11.	Tuleja kolnierkowa PE100 SDR17 Dz110/Dn100mm + kolnier stalowy + uszczelka	10
12.	Tuleja kolnierkowa PE100 SDR11 Dz63/Dn50mm + kolnier stalowy + uszczelka	2
13.	Redukcja PE100 SDR11 Dz110/90mm	1
14.	Redukcja PE100 SDR11 Dz90/63mm	1
15.	Redukcja PE100 SDR11 Dz110/63mm	1
16.	Przepustnica zaporowa Dn100mm Fig 497 f. ZETKAMA	4
17.	Zasuwa nożowa Dn80mm z napędem elektrycznym ALUMA f. HAWLE	1
18.	Wodomierz śrubowy Dn50mm MWN "Nubis" f. POWOGAZ	1
19.	Łącznik amortyzacyjny kolnierzowy Dn80mm	2
20.	Zestaw hydroforowy S-H 2000 MS 1CR 15-4 + ME 1CR 5-10 f. GRUNDFOS	1
21.	Zawór odcinający Dn20mm	1
22.	Odgałęzienie siodłowe PE100 SDR11 Dz110/32mm	1
23.	Przejście szczelne typu GPSR na rury PE Dz110mm f. INTEGRA	4
24.	Kratka ściekowa	3
25.	Trójnik PVC Dz110/110mm x 45°	3
26.	Kolano PVC Dz110mm/45°	3
27.	Kolano PVC Dz110mm/87,5°	3
28.	Umywalka	1
29.	Szafa sterownicza	1
30.	Grzejnik elektryczny	1
31.	Otwór na kabel Dn32mm	1
32.	Sonda hydrostatyczna poziomu WATERPILOT SNX-167 f. ENDRESS-HAUSER	1
33.	Drabinka żłazowa	1
34.	Kosz ssawny Dn100mm z zamknięciem zwrotnym Fig 935 f. ZETKAMA	1

Objekt: Budowa wodociągu wraz z przyłączami	
Adres: Cisownica do Sądów	
Nazwa rys.: Rzuty i przekroje pompowni ze zbiornikiem wody	
Projektował:	Skala: 1:50
	Branża: IS
	Data: 12.2005r.
Inwestor: Gmina Goleszów 43-440 Goleszów, ul. 1 Maja 5	Rys. nr 5