

STAROSTA CIESZYŃSKI

Wydział Geodezyjny i Katastru

Kopia z mapy zasadniczej

Poswiadcza się zgodność niniejszej mapy z oryginałem
przyjętym do państwowego zasobu geodezyjnego
i kartograficznego w dniu

NINIEJSZA MAPA NIE MOŻE SŁUżyć
DO CEŁÓW PROJEKTOWYCH

mięscowość: Gosznica

skala: 1:1000 ; 541.342.053

zam. 1000-7458-7715/08 dn. 27 MAJ 2008
(podpis)


"Zgodnie z art. 18 ustawy z dnia 17 maja
1989: Prawo o urzędowym i kartograficznym
(... 2027)
rozporządzenia i innych aktach oraz
reprezentacji i innych aktach
i rozporządzeniach, których wymaga
za pozwolenia Starosty Cieszyńskiego"

ORYGINAŁ

z up. Starosty

Blanka Zloch

Podinspektor Miastu Geodezyjny
Katastru i Katastru

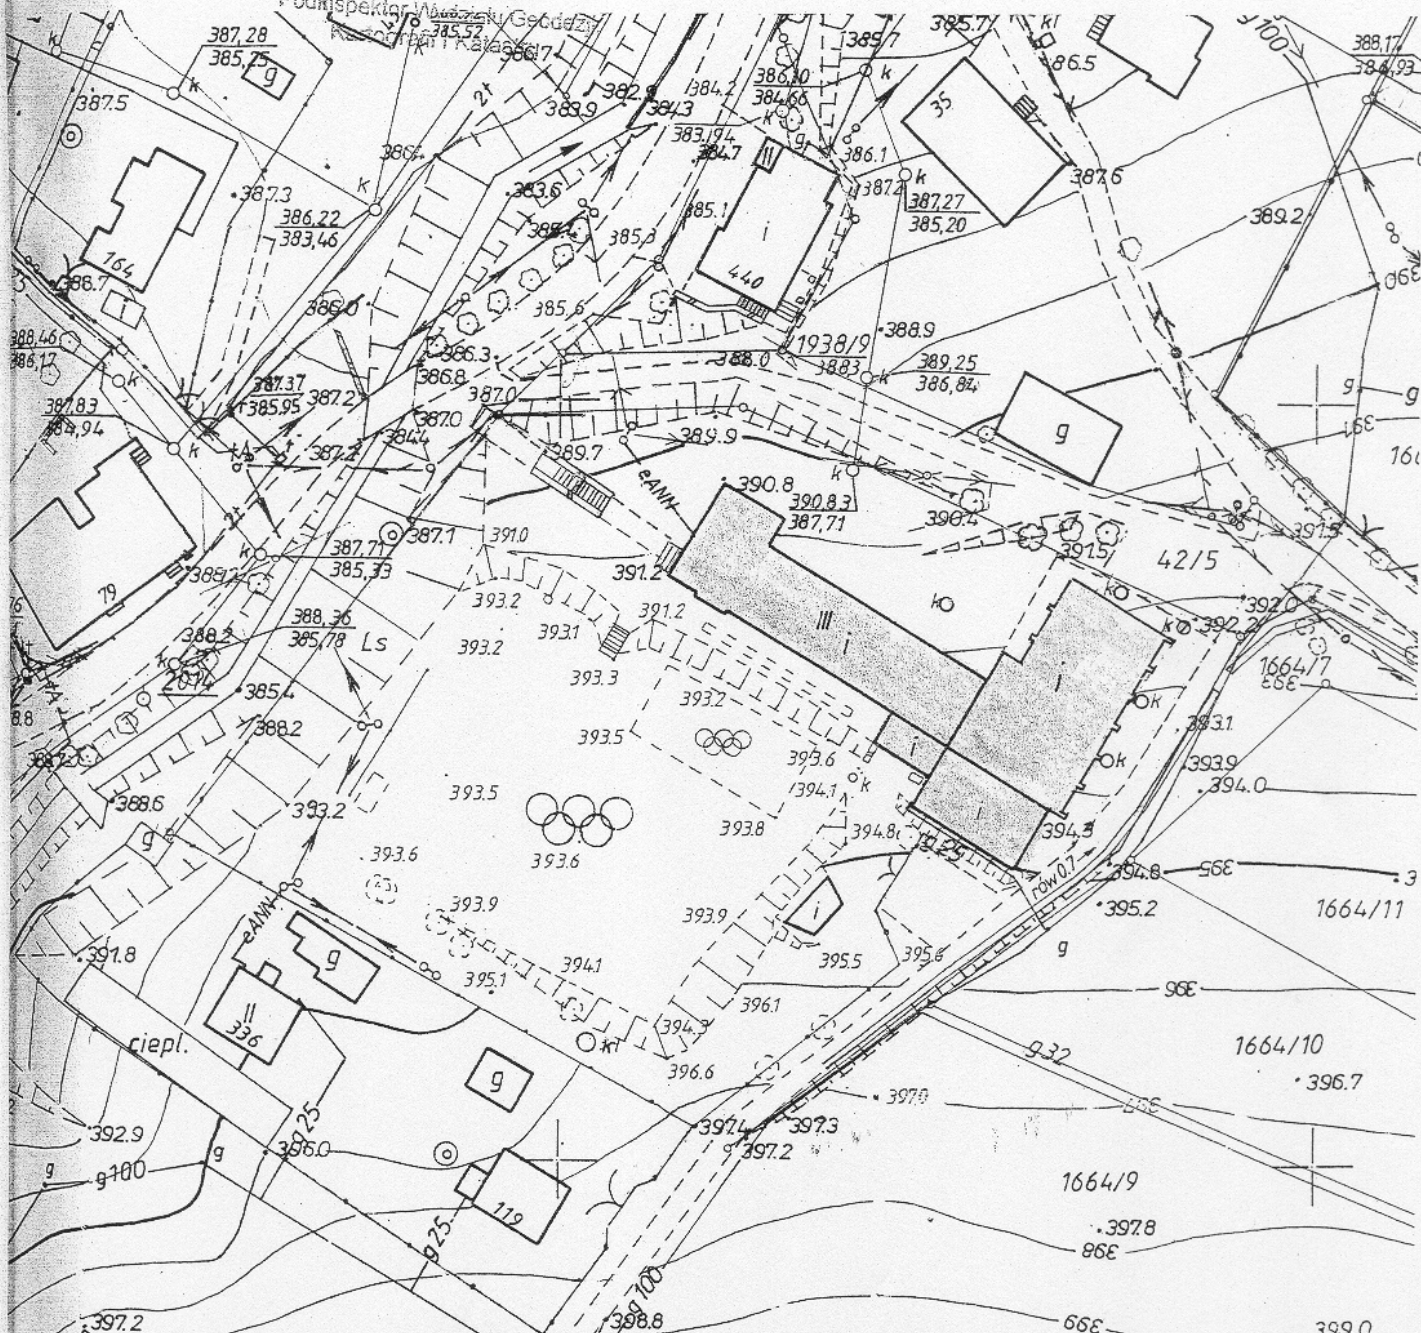

Objekt:	BUDYNEK SZKOŁY PODSTAWOWEJ W CISOWNICY	Faza: PB
Temat:	P.B. WYMIANY INSTALACJI C.O.	Branża: Instalacje sanitarne
Lokalizacja:	43-440 GOLESZÓW CISOWNICA 184 CISOWNICA dz. nr ew. 200pb, 44/3	PROJEKTOWAŁ: mgr inż. Józef Lichon
Inwestor:	URZĄD GMINY GOLESZÓW 43-440 GOLESZÓW ul. 1 MAJA 5	opr. bud. nr 146/90/B-B
Nazwa rys.:	PLAN SYTUACYJNY	OPRACOWAŁ: mgr inż. Janusz Chmiel
Nr rys. / ilość rys. / skala / data / 1 / 10 / 1:1000 / maj 2008		SPRAWDZIŁ: mgr inż. Roman Zabdy
		opr. bud. nr B-44/16