


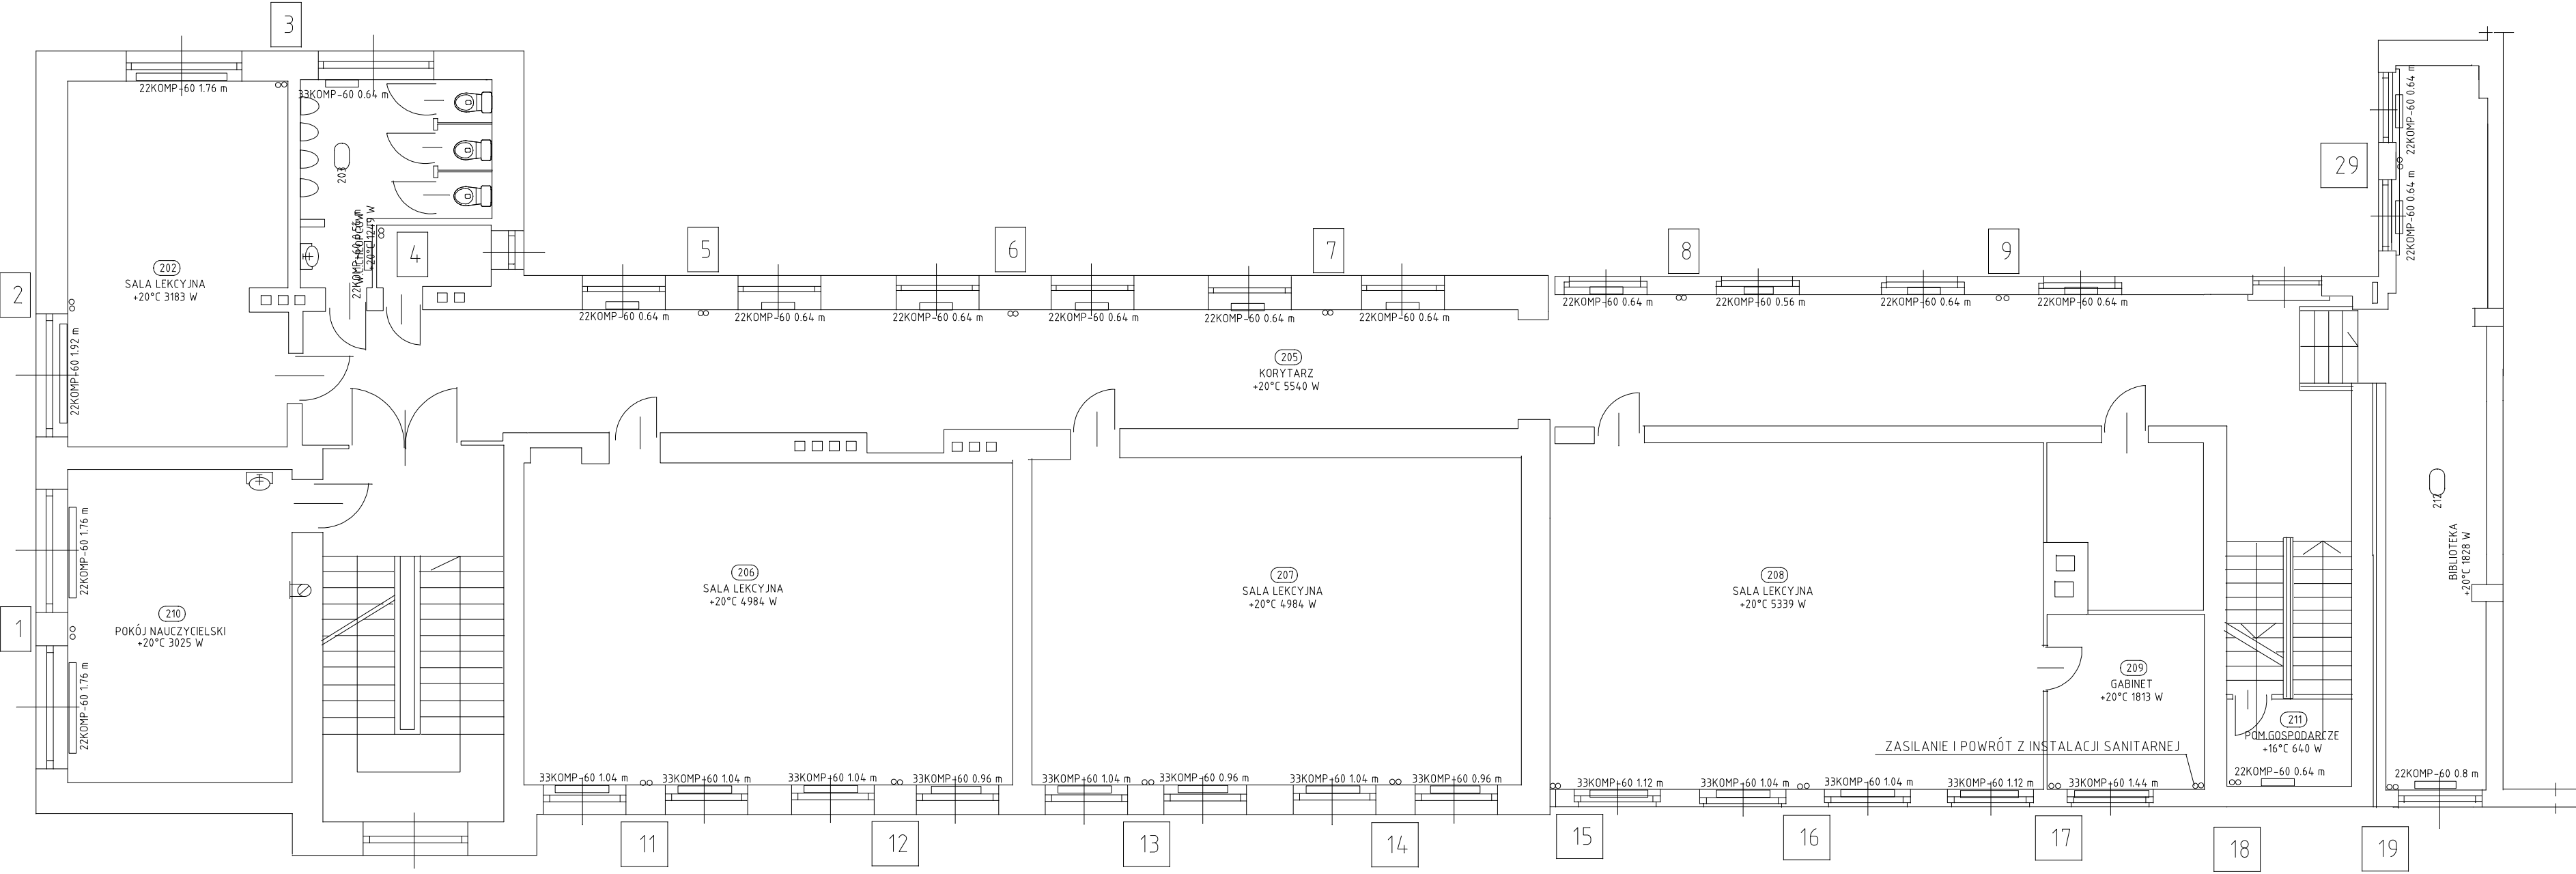

Obiekt :	BUDYNEK SZKOŁY PODSTAWOWEJ W CISOWNICY.	Faza: PB
Temat :	P.B. WYMIANY INSTALACJI C.O.	Branża: INSTALACJE SANITARNE
Lokalizacja :	43-440 GOLESZÓW CISOWNICA 184	Projektował : mgr inż. Józef Lichoń
Inwestor :	URZĄD GMINY GOLESZÓW	Upr.proj.nr 146/90/B-B.....
Nazwa rys. :	RZUT II-go PIĘTRA-SZKOŁA	Opracował :
Nr rys./ilość rys./skala/data : 4/10/1:100/maj 2008		Janusz Chmiel.....
		Sprawdził: mgr inż. Roman Zabdyr
		Upr.proj.nr B-B.44/76.....