
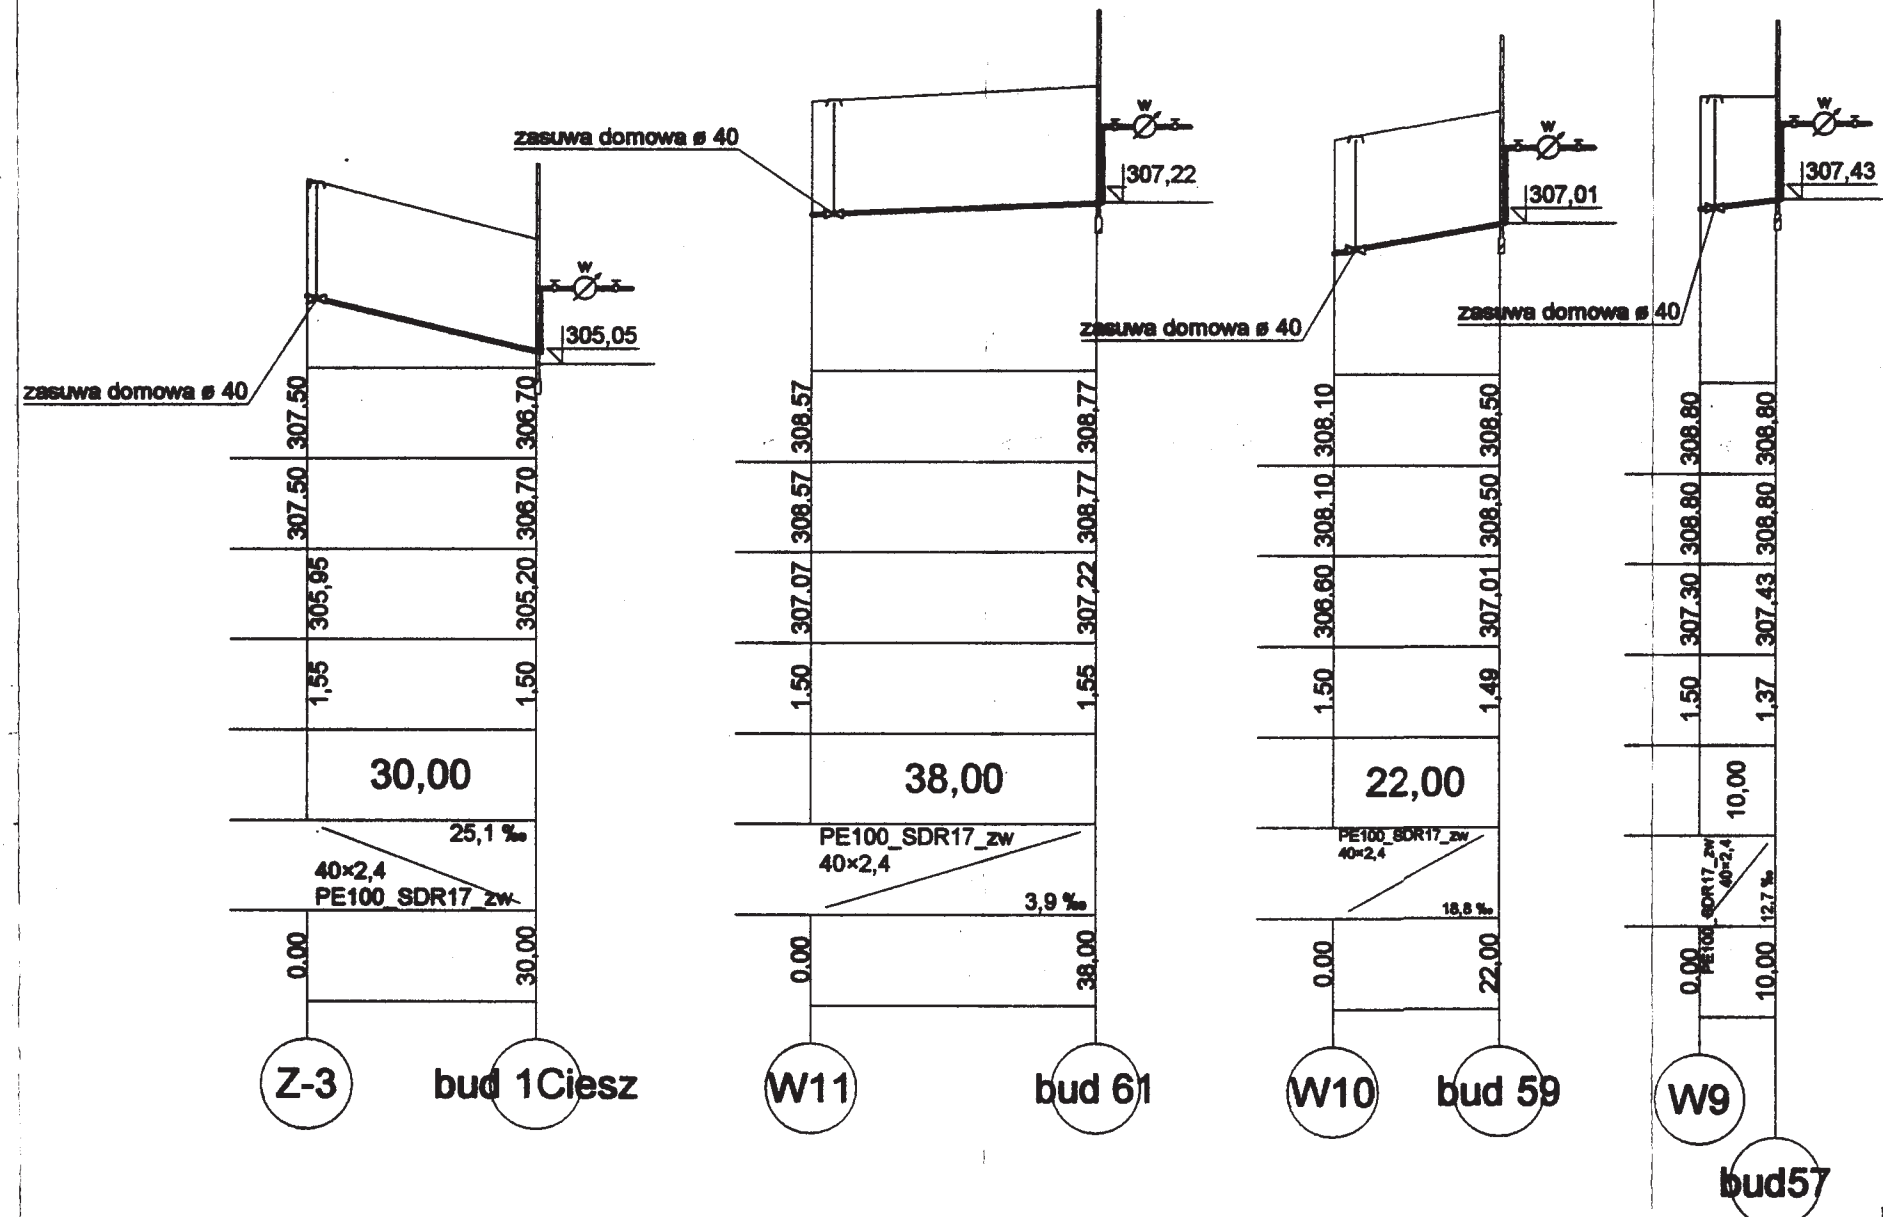


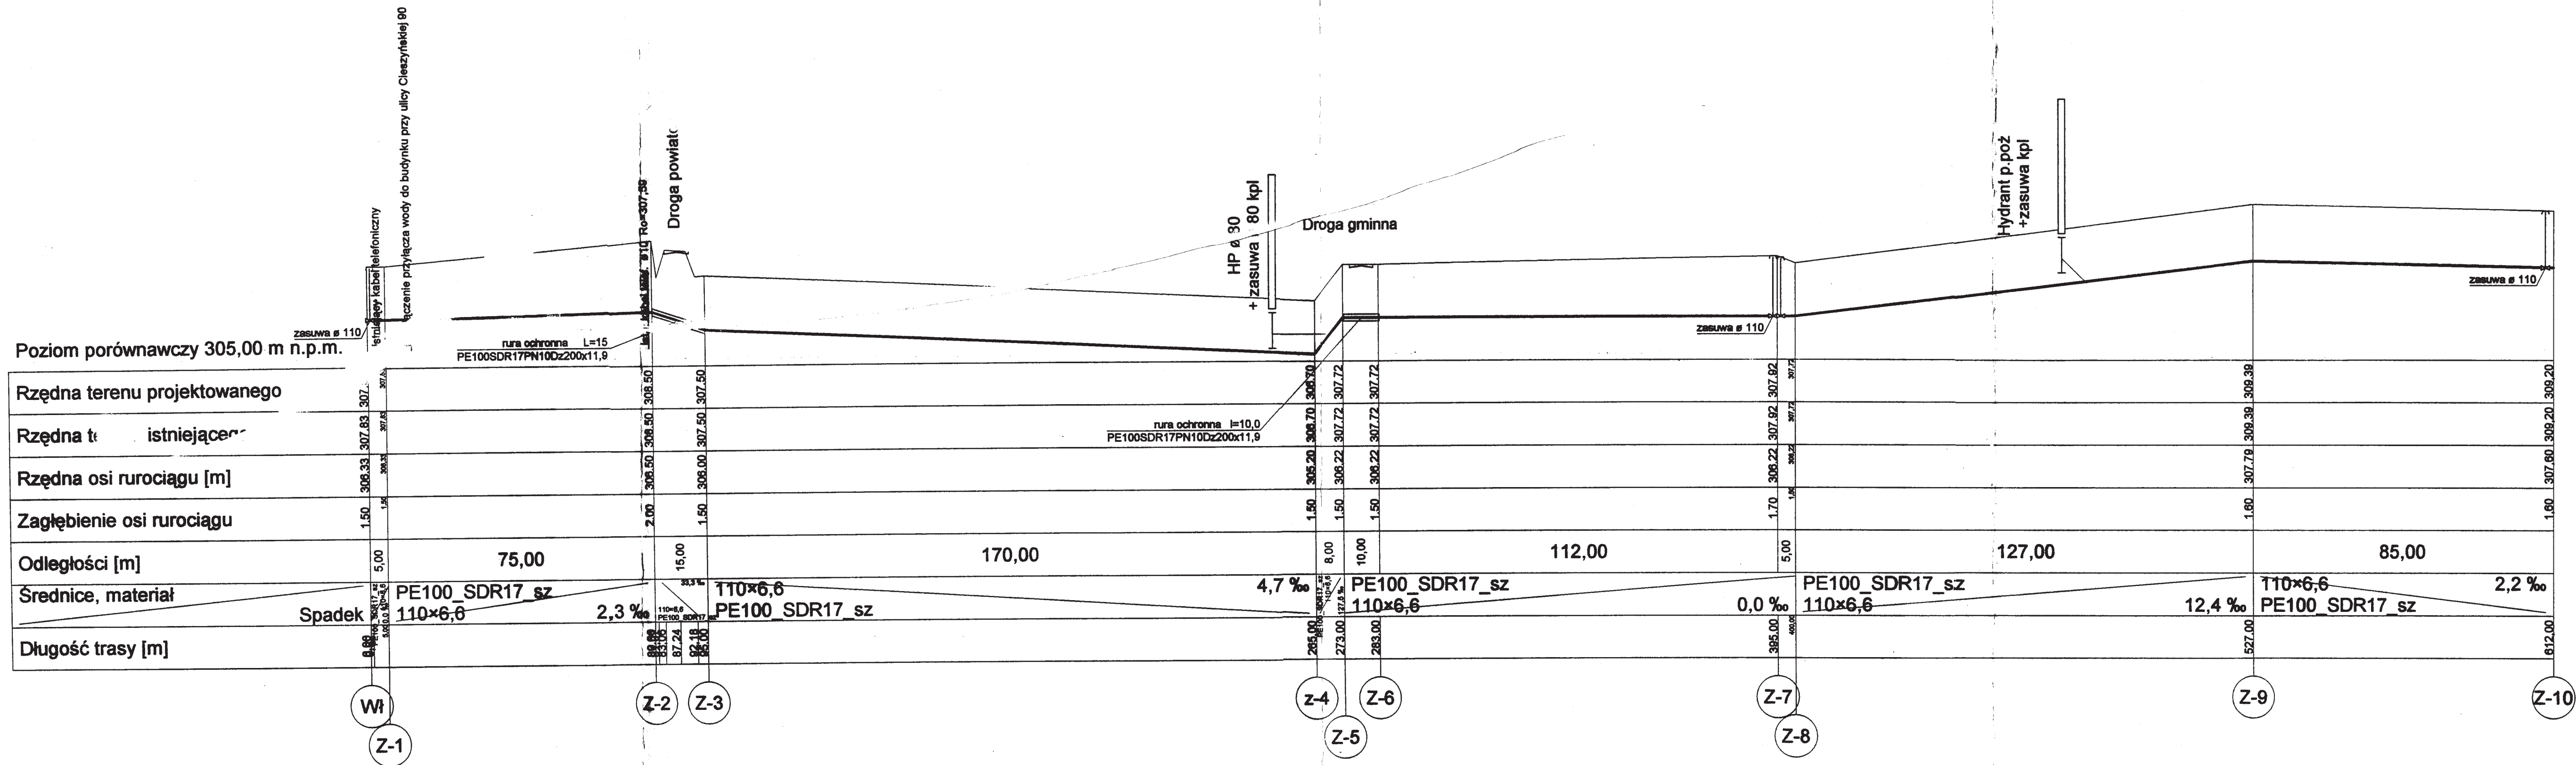

Obiekt: Projekt techniczny sieci wodociągowej wraz z przyłączami do budynków w Dzielnicy w rejonie ulic Cieszyńskiej, Polnej i Rydyńskiej

Profil podłużny W1-Z10 (z przyłączami)

Projektant: mgr inż. Wojciech Mrózowski	Skala: 1:1000 / 1:100
Wykonanie: mgr inż. Wojciech Mrózowski	Data opracowania: Lipiec 2007 r.
Inwestor: Urząd Gminy Goleiszów ul. 1 Maja 5 ; 43-440 Goleiszów	Nr rys.: 3