Obiekt: Projekt techniczny sieci wodociągowej wraz z przyłączami do budynków w Dzięgielowie w rejonie ulic Cieszyńskiej , Polnej i Myśliwskiej

Nazwa rys.: **Profil podłużny Z7- 7-6 (z przyłączami)**

Projektował : mgr inż. Wojciech Mrozowski

Skala: 1:1000/1:100

Data opracowania: Lipiec 2007 r.

Inwestor Urząd Gminy Goleszów
ul. 1 Maja 5 ; 43-440 Goleszów

Nr rys. : 5

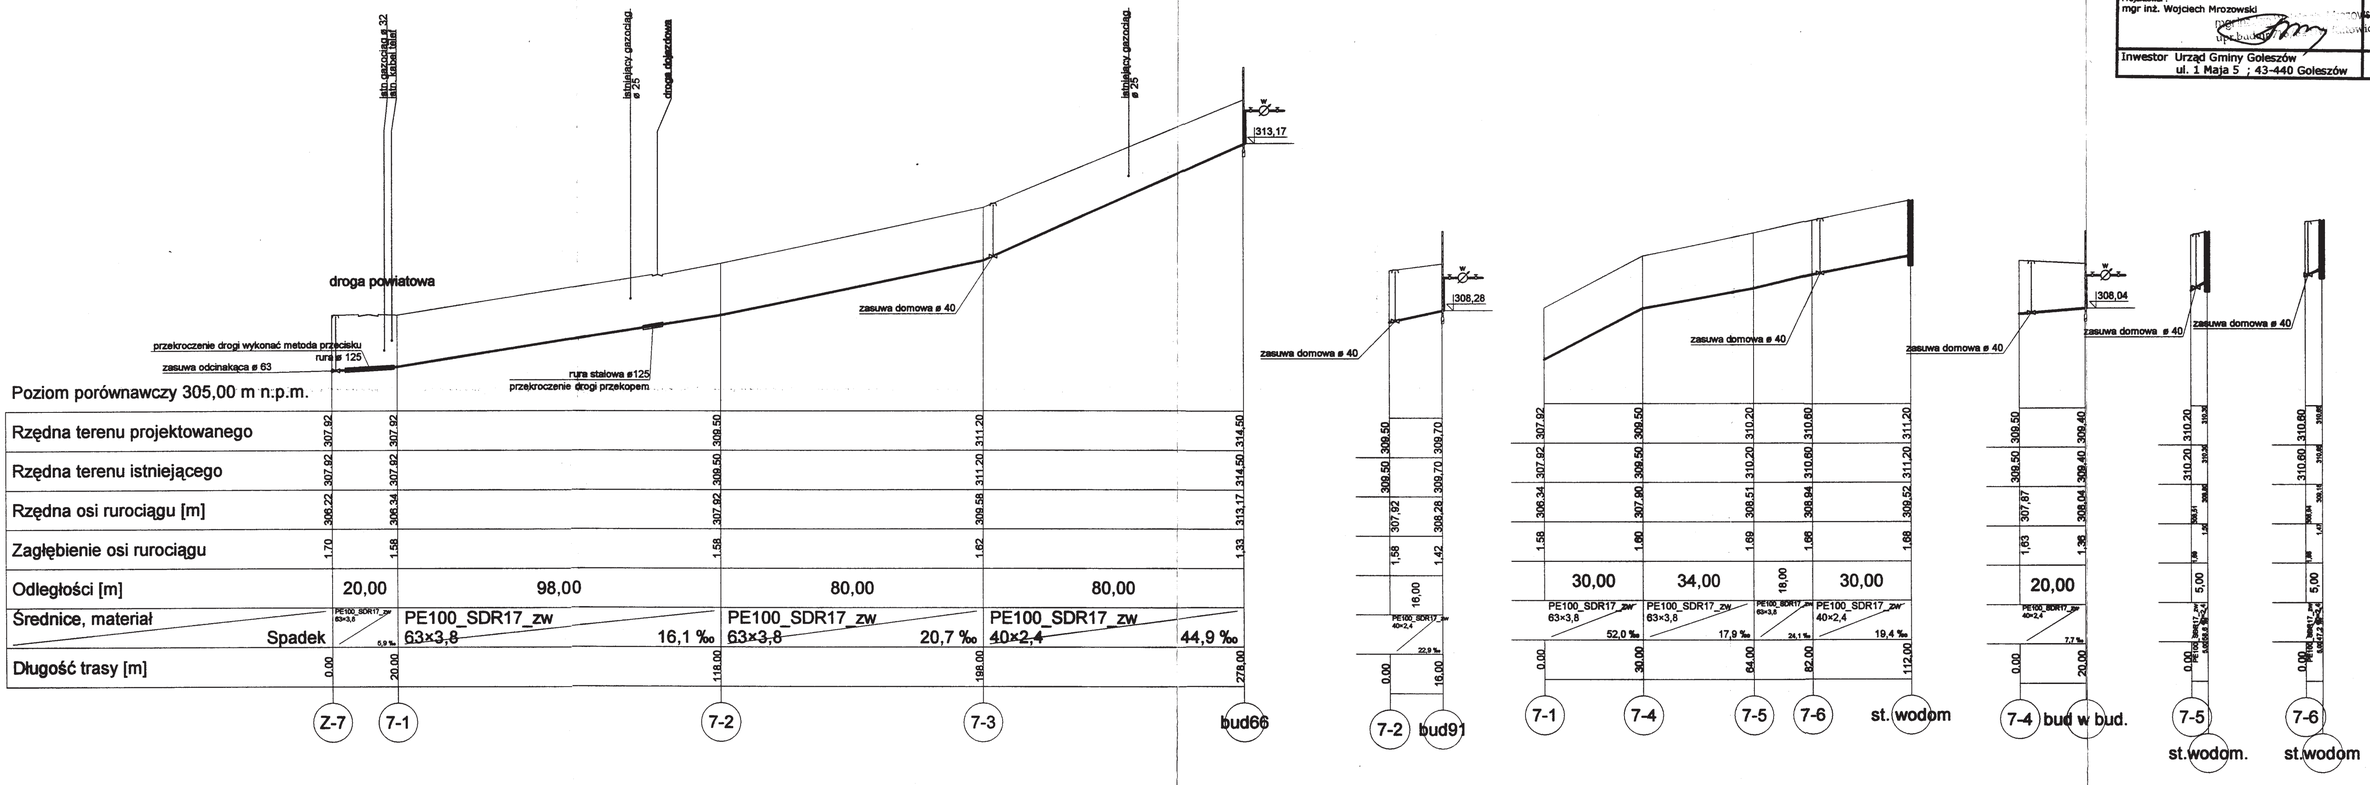

Wavin-NET V4.41. Projekt: "Z-7-7-5.NTS", ark.roboczy: "Profil", skala: 1 : 100, strona: 2:2 (7) 1:2