


Z-C

C1

C2

C3

bud 138

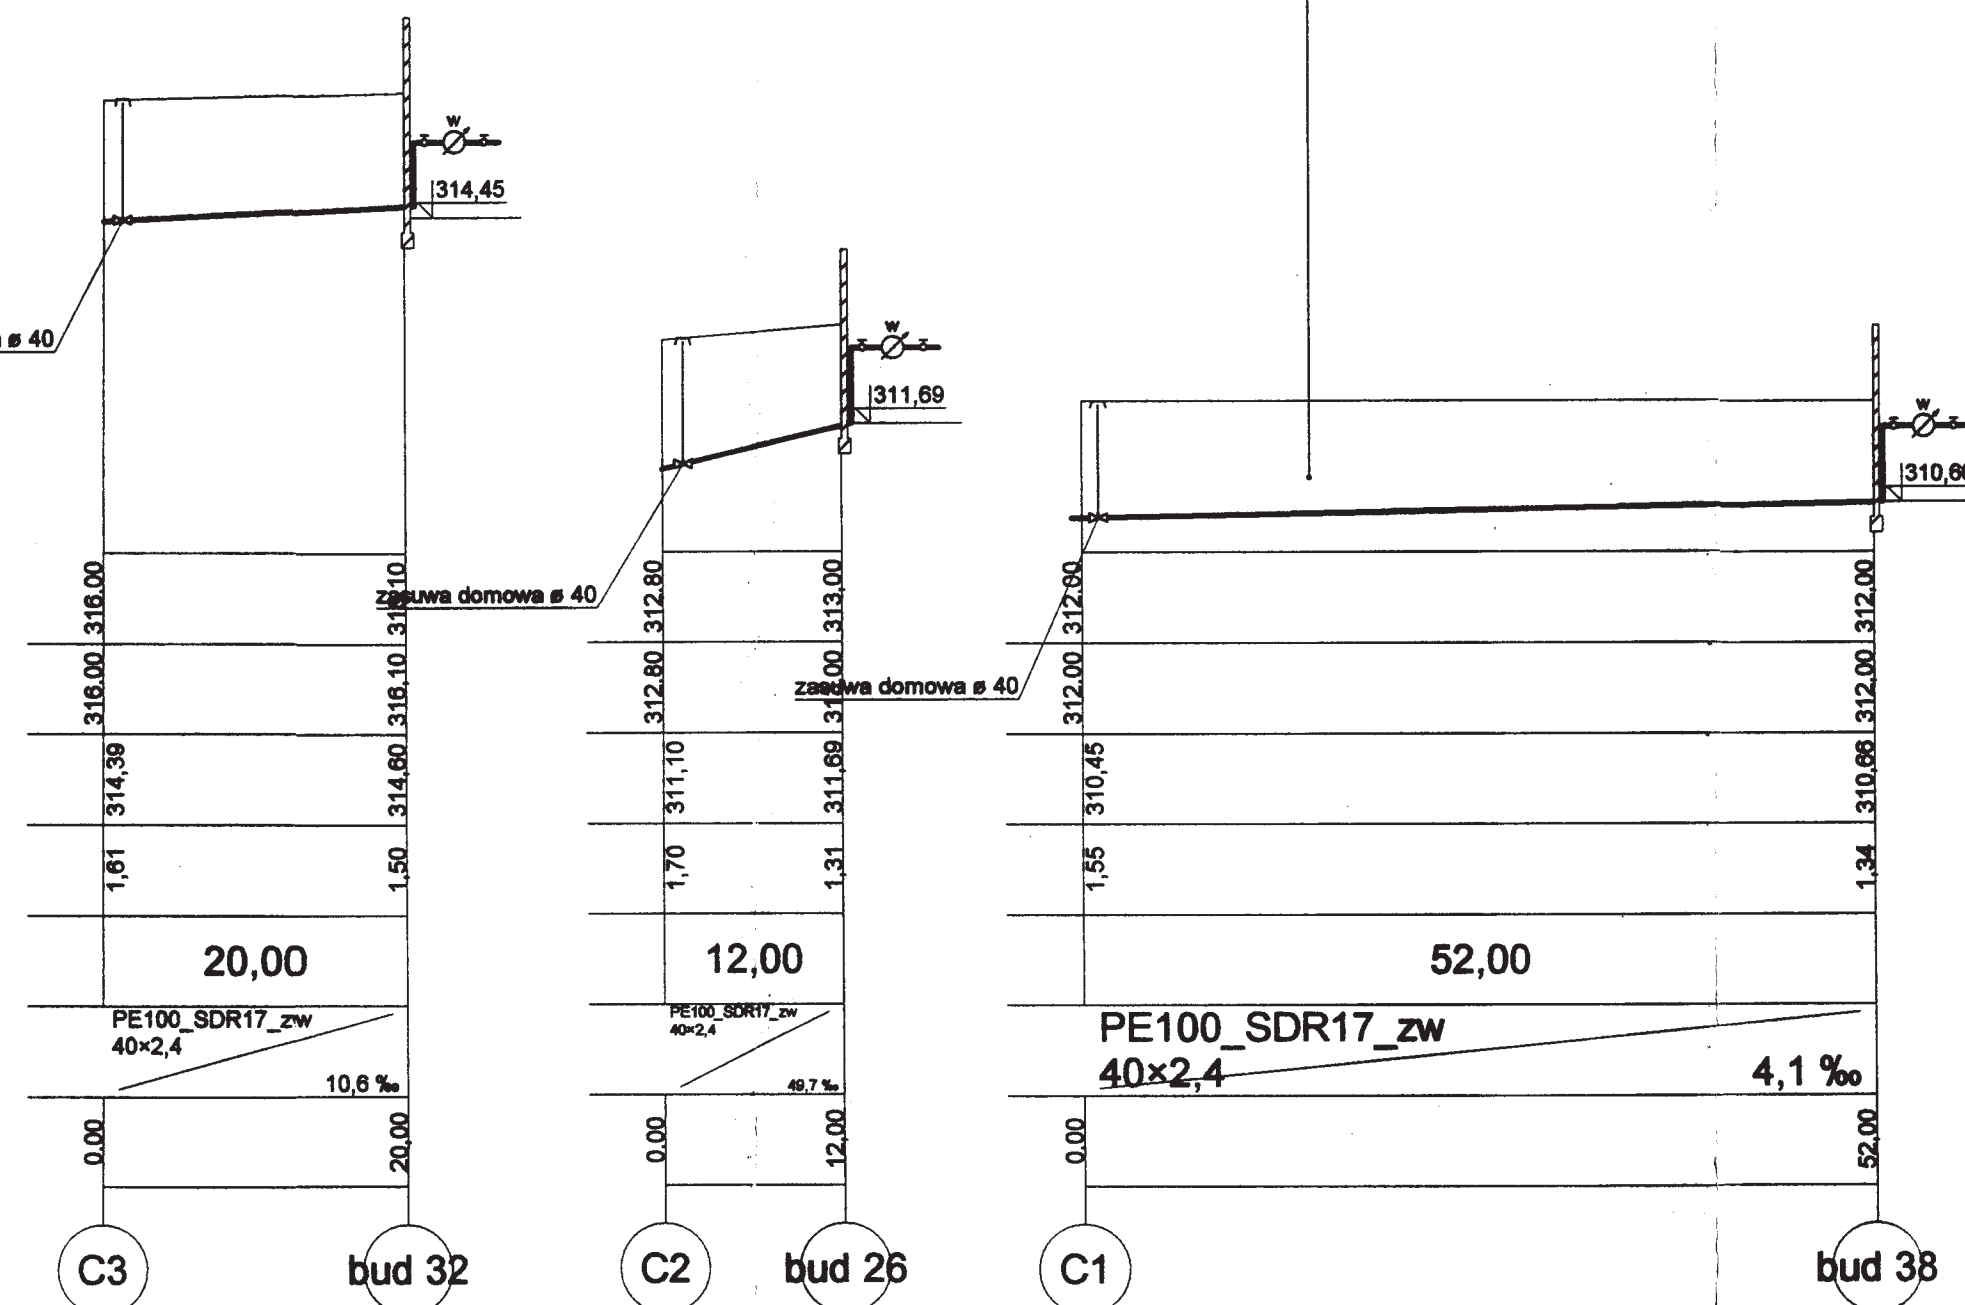

bud 38

Obiekt: Projekt techniczny sieci wodociągowej wraz z przyłączami do budynków w Dzięgiełowie w rejonie ulic Cieszyńskiej , Polnej i Myśliwskiej	
Nazwa rys.: Profil podłużny Zc-C3 (z przyłączeniami)	
Projektował: mgr inż. Wojciech Mrzonowski  mgr inż. Andrzej Wójcikiewicz 	Skala: 1:1000/1:100 Data opracowania: Lipiec 2007 r.
Inwestor Urząd Gminy Goleszów ul. 1 Maja 5 ; 43-440 Goleszów	Nr rys.: 6