


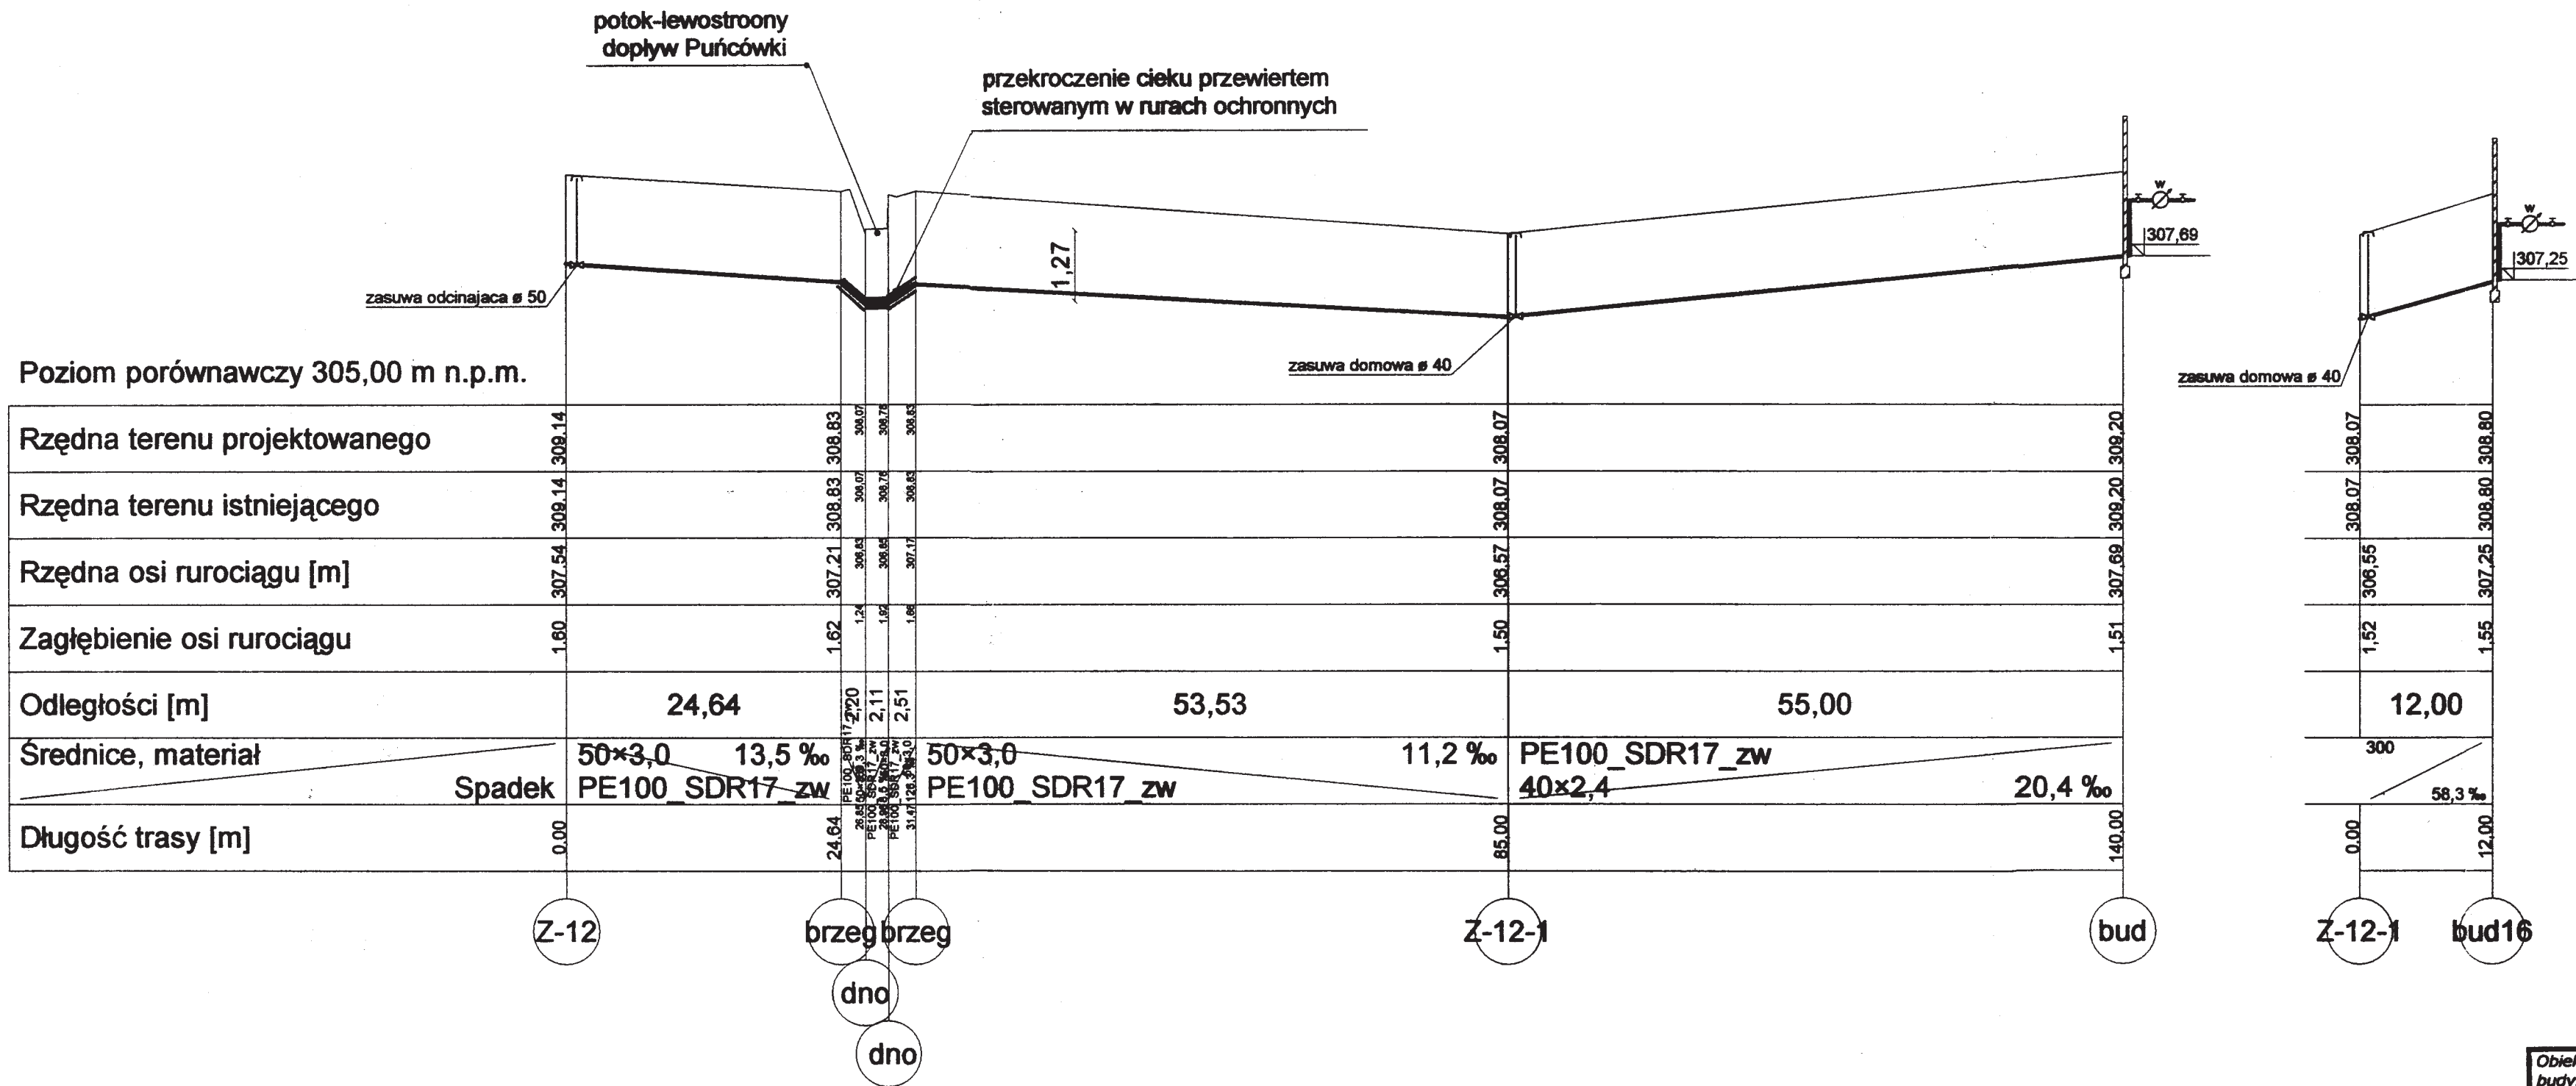

Obiekt: Projekt techniczny sieci wodociągowej wraz z przyłączami do budynków w Dziegielowie w rejonie ulic Cieszyńskiej, Polnej i Myśliwskiej	
Nazwa rys.: Profil podłużny Z12-Z12-1 (przyłączami)	
Projektował : mgr inż. Wojciech Mrozowski	Skala: 1:1000/1:100
mgr inż. Wojciech Mrozowski upr. budowlana 7400	Data opracowania: Lipiec 2007 r.
Investor: Urząd Gminy Goleszów ul. 1 Maja 5 ; 43-440 Goleszów	Nr rys. : 9