


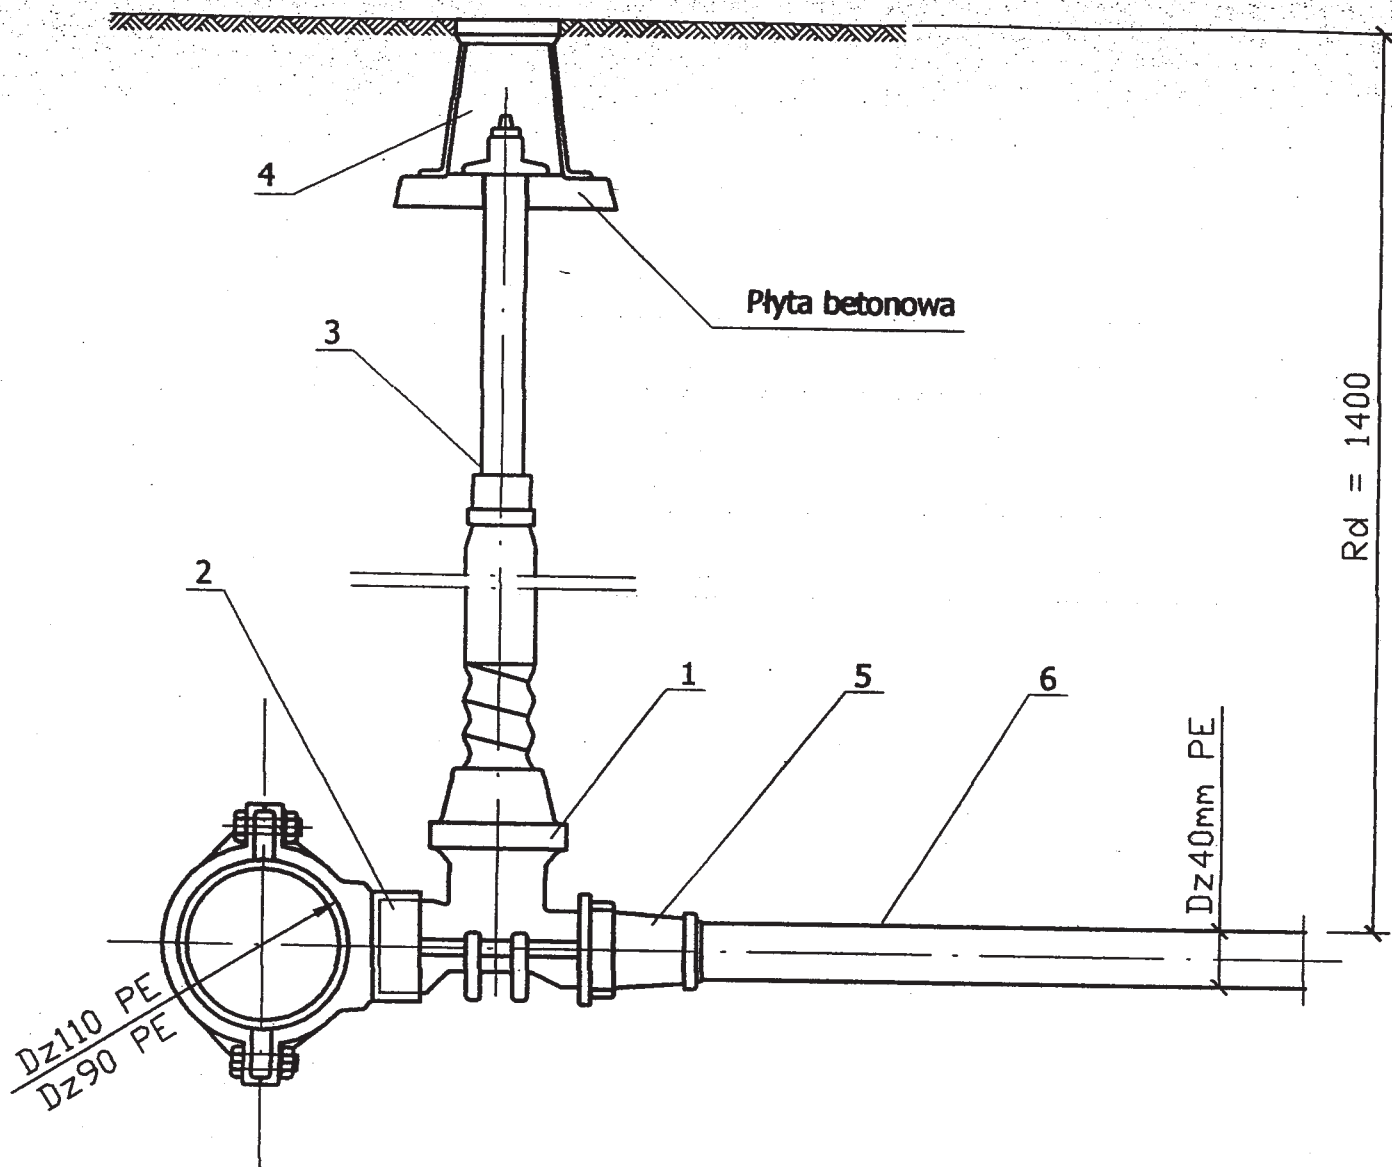

1. Zasuwa do przyłącza domowego dn25/50mm HAWLE t.2681
2. Opaska do nawiercania dn110/50mm lub 90/50mm HAWLE t.5270
3. Obudowa teleskopowa do zasuwy HAWLE t.9500
4. Skrzynka uliczna
5. Złączka przyłączeniowa HAWLE t.6221F
6. Rura PE Dz 40mm

Obiekt: Projekt techniczny sieci wodociągowej wraz z przyłączami do budynków w Dziegielewie w rejonie ulic Cieszyńskiej, Polnej i Myśliwskiej	
Nazwa rys.: Zasuwa odcinająca	
Projektował : mgr inż. Wojciech Mrozowski  mgr inż. Janusz Mrozowski upr. bud. 10/810/01 Katowice	Skala: 1:1000/1:100 Data opracowania: Lipiec 2007 r.
Inwestor Urząd Gminy Goleszów ul. 1 Maja 5 ; 43-440 Goleszów	Nr rys. : 14