


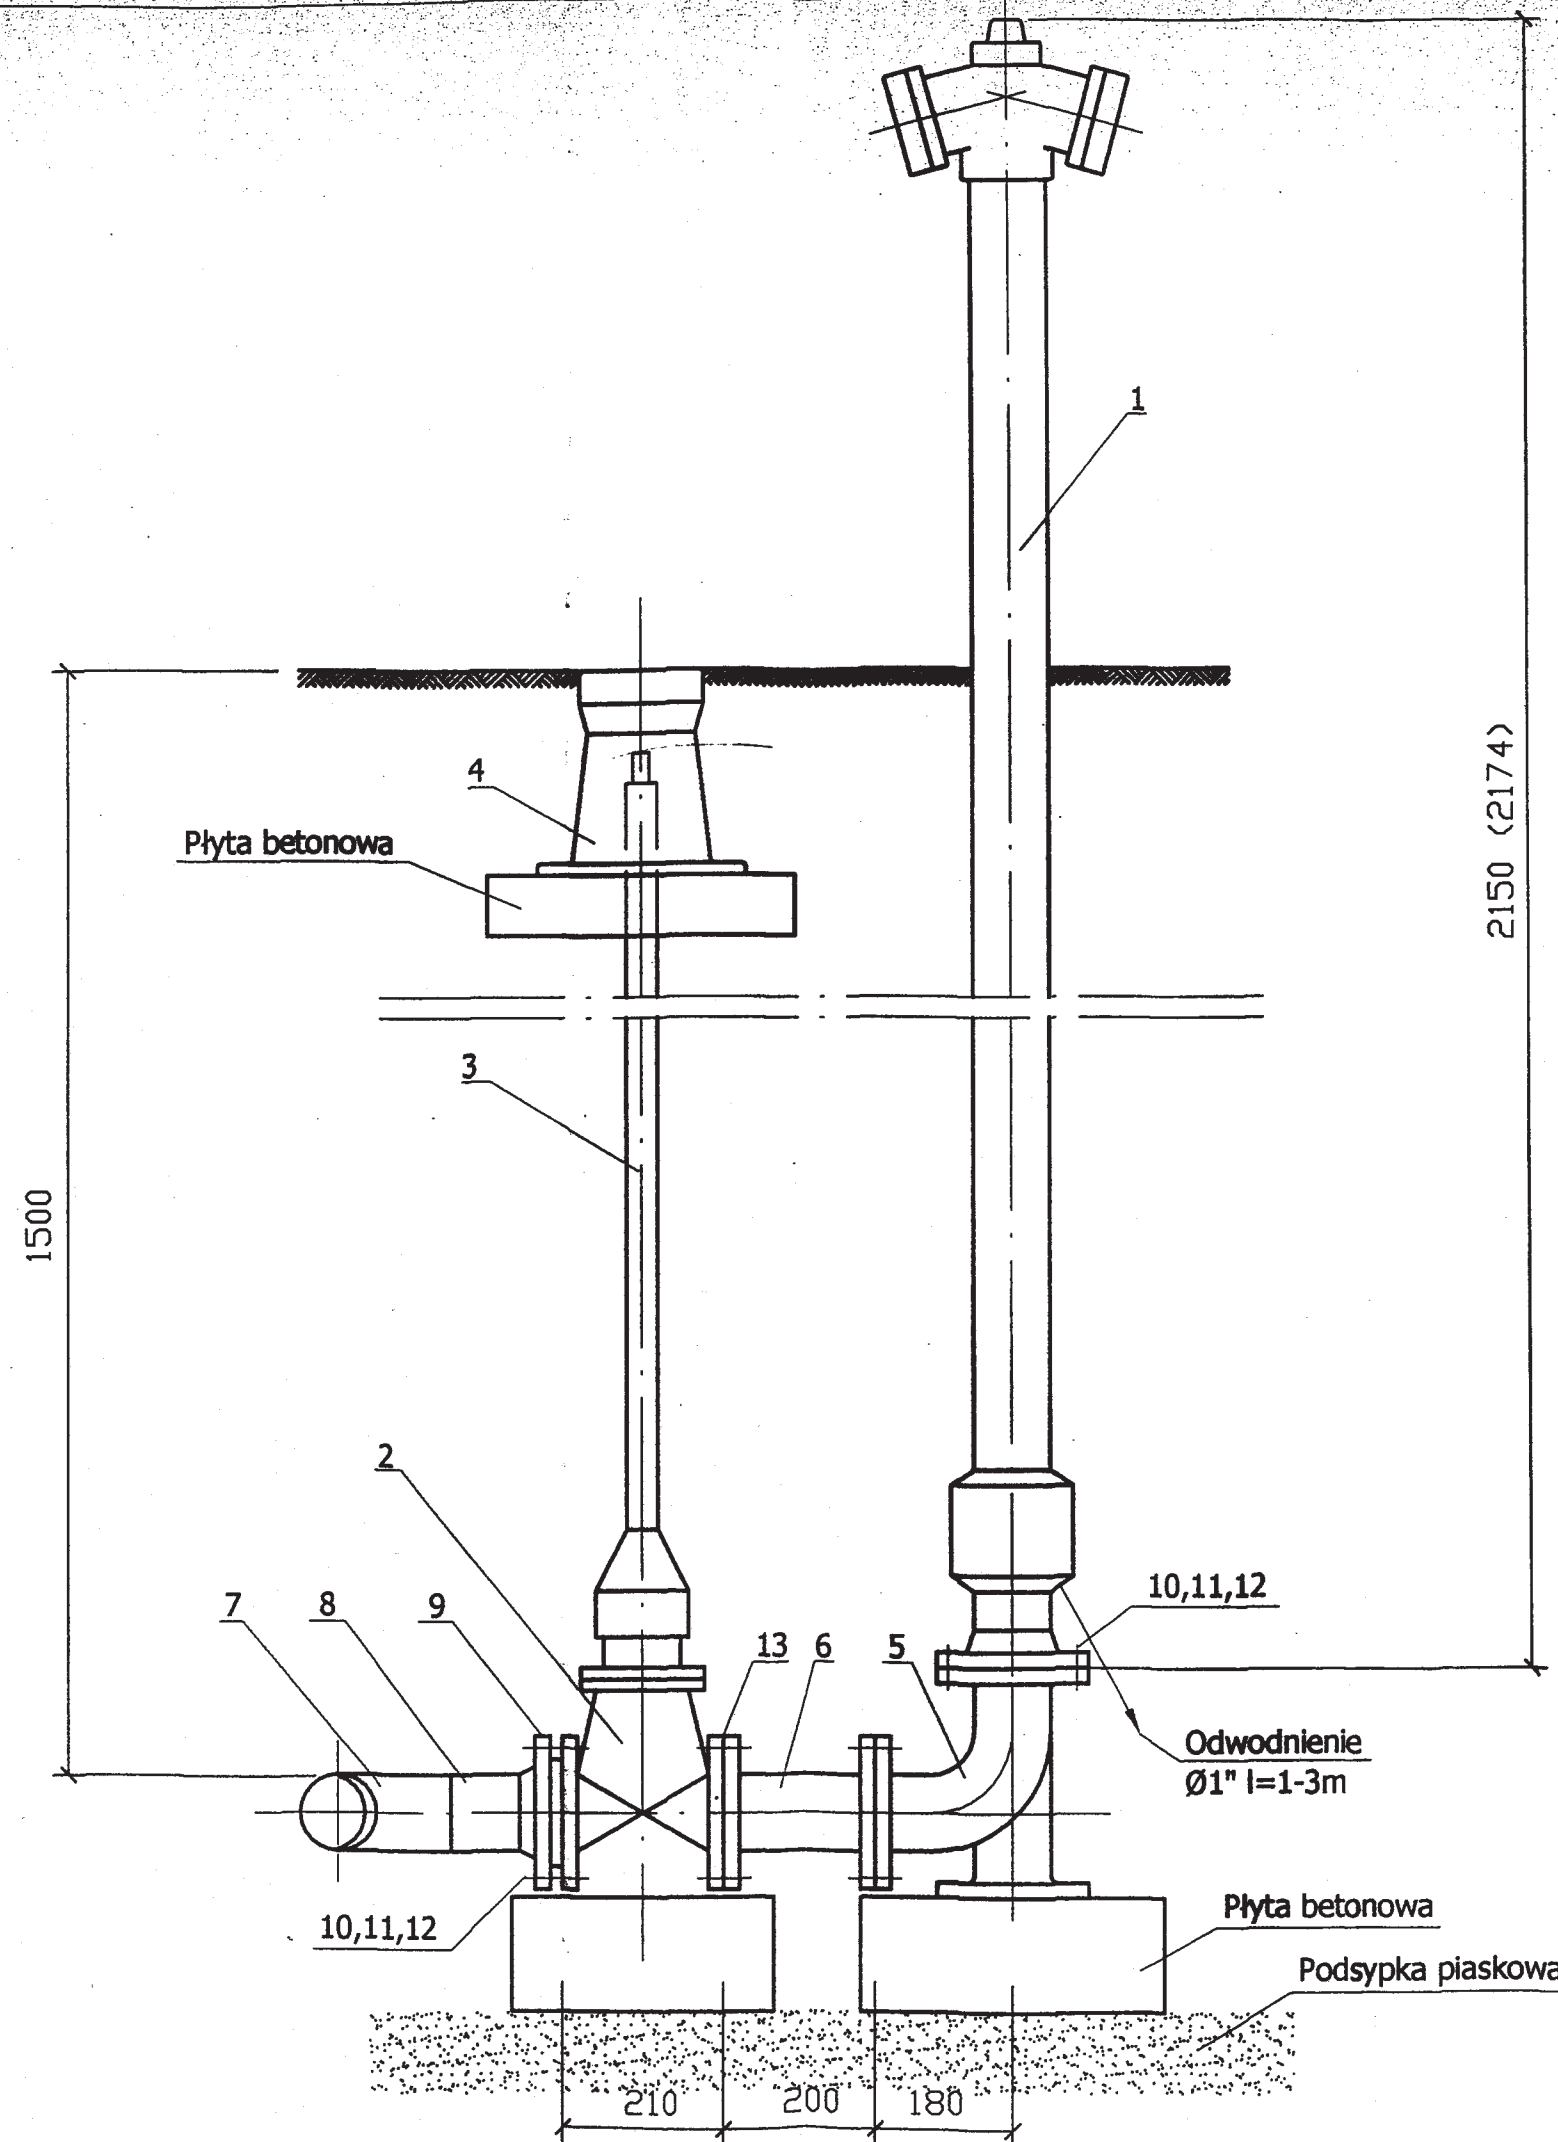

L.p.	Wyszczególnienie	Ilość	Uwagi
1.	Hydrant nadziemny dn80 lub dn 100mm głębokość zabud. 1500mm 1,0 Pa	1	
2.	Zasuwa kołnierzowa dn80 lub dn100mm Hawle t.4000 1,0 MPa	1	
3.	Obudowa do zasuwy teleskopowa Hawle t.9500	1	
4.	Skrzynka uliczna żeliwna średnia	1	
5.	Kolano kołnierzowe ze stopką (N) dn80 lub dn100mm	1	
6.	Króciec kołnierzowy (FF) dn80 lub dn100mm	1	
7.	Trójnik PCW z kołnierzem dn110/100mm	1	
8.			
9.	Kołnierz luźny dn80 lub dn100mm	1	
10.	Śruba M16x80-4,8C	32	
11.	Nakrętka M16-4-C	32	
12.	Podkładka 17	32	
13.	Uszczelka płaska 1,0/80-100/2	4	

Obiekt: Projekt techniczny sieci wodociągowej wraz z przyłączami do budynków w Dzięgielowie w rejonie ulic Cieszyńskiej, Polnej i Myśliwskiej	
Nazwa rys.: Hydrant nadziemny Ø 80	
Projektował: mgr inż. Wojciech Mrozowski mgr inż. Jan Wójcik upr.bud.m/26/82/07 Katowice	Skala: 1:1000/1:100 Data opracowania: Lipiec 2007 r.
Inwestor: Urząd Gminy Goleszów ul. 1 Maja 5 ; 43-440 Goleszów	Nr rys.: 17