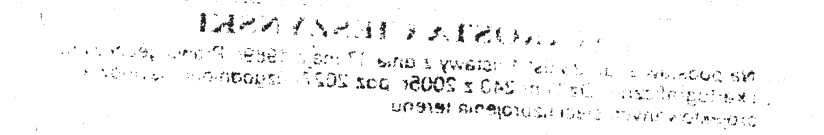


*Zgodnie z art.18 ustawy z dnia 17 maja 1989r. Prawo geodezyjne i kartograficzne (tj. Dz.U. nr 240 z 2005r. poz.2027)

1

[illegible][illegible]

Piotr Jaworski
Naczelnika Wydziału
zj. Kartografii i Katastru

Górnolokalny Operator
 Systemu Dystrybucyjnego Sp. z o.o.
 Oddział Zarządzania i Inżynieria w Zabrzu
 Biuro Głównego Inżyniera w Biadym-Bielcu
 Zamieszkała Cała w Częstochowie
 ul. Mierzecka 15, 45-400 Częstochowa
 tel. 015-822 62 15, 015-822 65 40, fax 015-982 07 18
 fax 015-822 07 18
 tel. 648 230 513
 tel. 648 230 517 REGON: 277654410
 Przez określony na planie teren
 nie przebiega podziemne sieci
 gazowa
 _____ sieć gaz. sz. Br.
 _____ sieć gaz. n. pr.
 Opiwinyjny zapiske k pisem w
 32-142-329/07 z dnia 22.08.200
 Siozawa 22.08.2007

LACOWNIK TECHNICZNY
 oddział w Gnieźnie
 Janusz Husar

TOBAR

USLUGI GEODEZYJNO - KARTOGRAFICZNE
"TOBAR" S.C.
Szymon Karzen, Adam Janicki
43-400 Cieszyń ul. Buczewicza 2
Tel. 479-34-88 ; 852-41-77
NIP 548-24-01-354 REGON 072897

AKTUALIZACJA MAPY DO CI
KOPIA MAPY ZAS

Skala 1 : 1000

STAROSTA CIESZYŃSKI
Wydział Geodezji, Kartografii i Katastru
W obszarze oznaczonym linią
dokonałem aktualizacji i nadaję mapę zasiedlającą
Dokumenty z pomiaru uzupełniającego projektu
do zasobu powołanego w drodze 1.8 LIP 2007
i zawiadomienie o nadaniu nr 1195/07
MINIEJZA MAPA MOŻE SŁUżyć
DO CEŁÓW PROJEKTOWYCH
Przebieganie linii granicznej wyznaczonej słuchaniem
podlegają wyłączeniu z ewidencji nieruchomości, które podlegają
wyłączeniu z ewidencji nieruchomości, które podlegają
Cieszyń, dn. 1.8 LIP. 2007 Z UP. Starosta

Marek Gołębowski
Inspektor Wydziału
Edukacji, Kultury i Kultury