


SCHODY TERENOWE 1:25
S-1

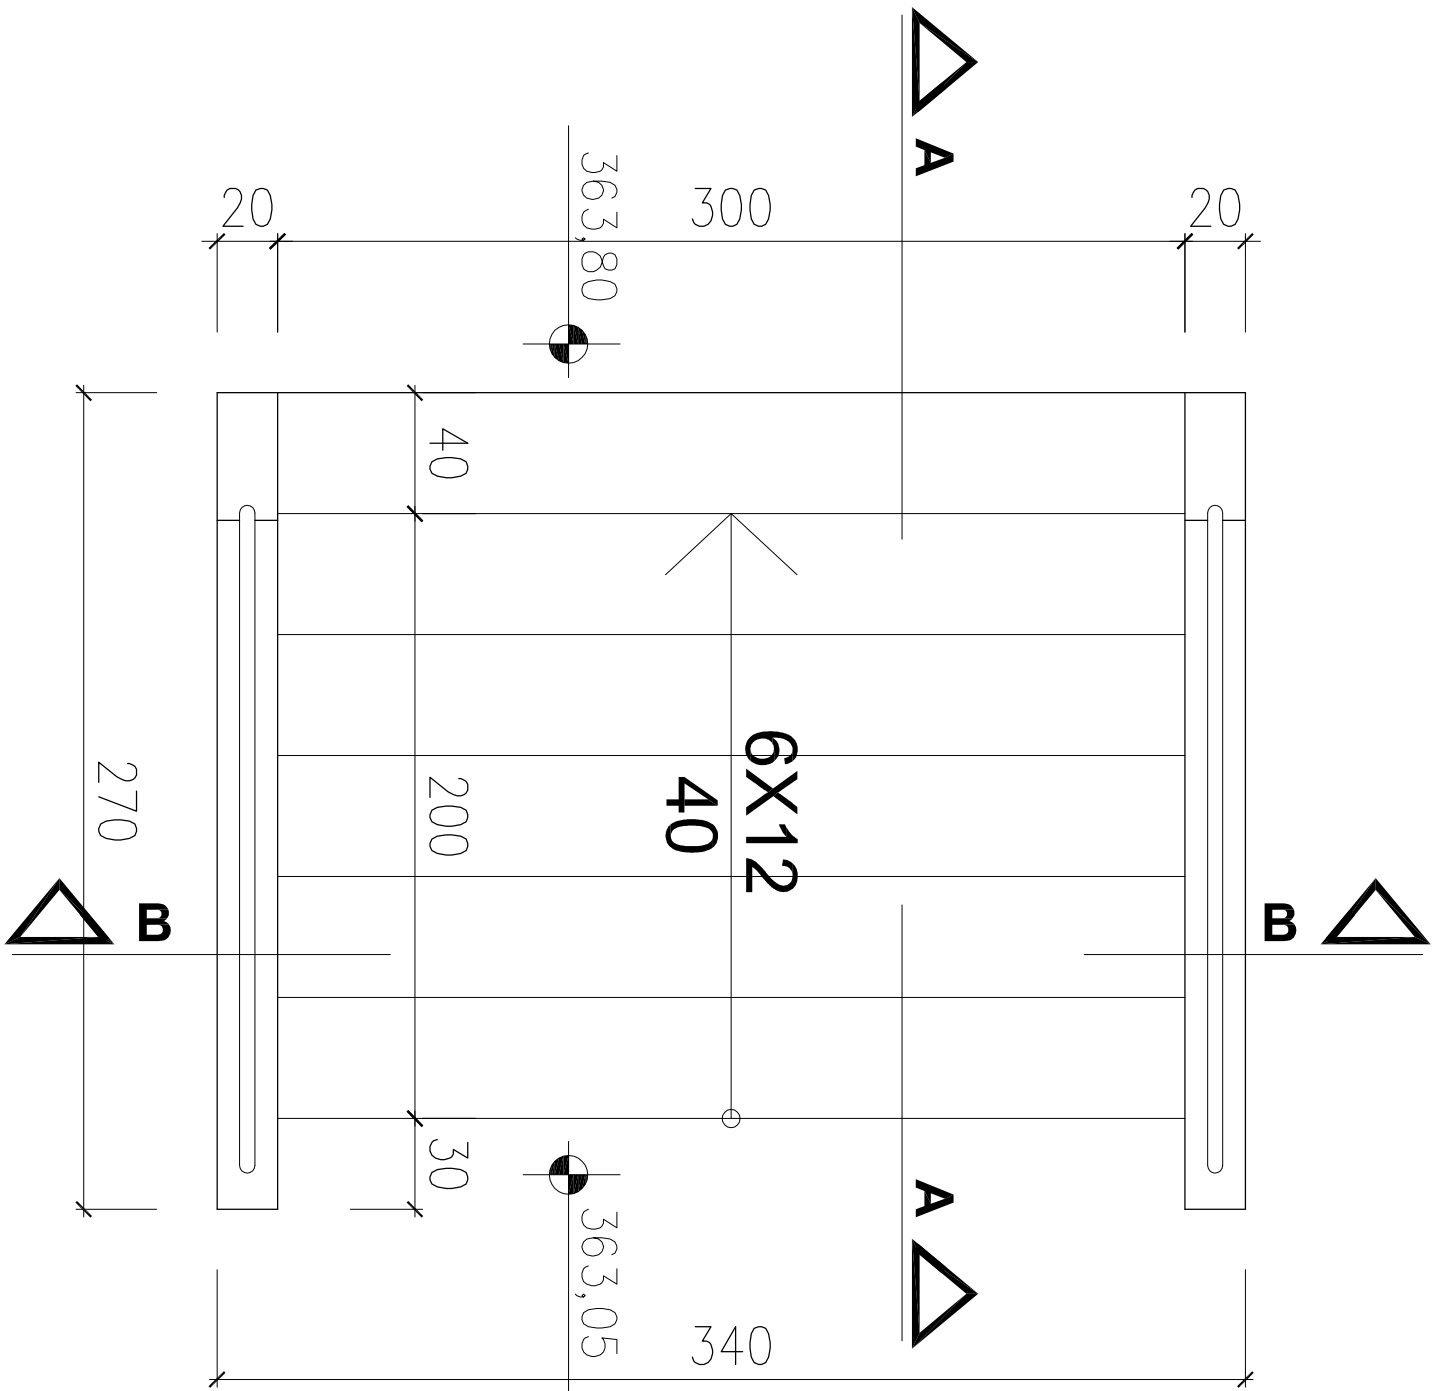


PIASKOWIEC - PŁYTY RÓWNOCIĘTE GR 1,5CM

GRANIT Z NAWIERZCHNIĄ ANTYPÓŚLIZGOWĄ
PŁYTY 100x42x3CM

PIASKOWIEC - PŁYTY 100x9x2CM


PIASKOWIEC - PŁYTY 100x12x2CM

BRUK KLINKIEROWY 20x10x5,2

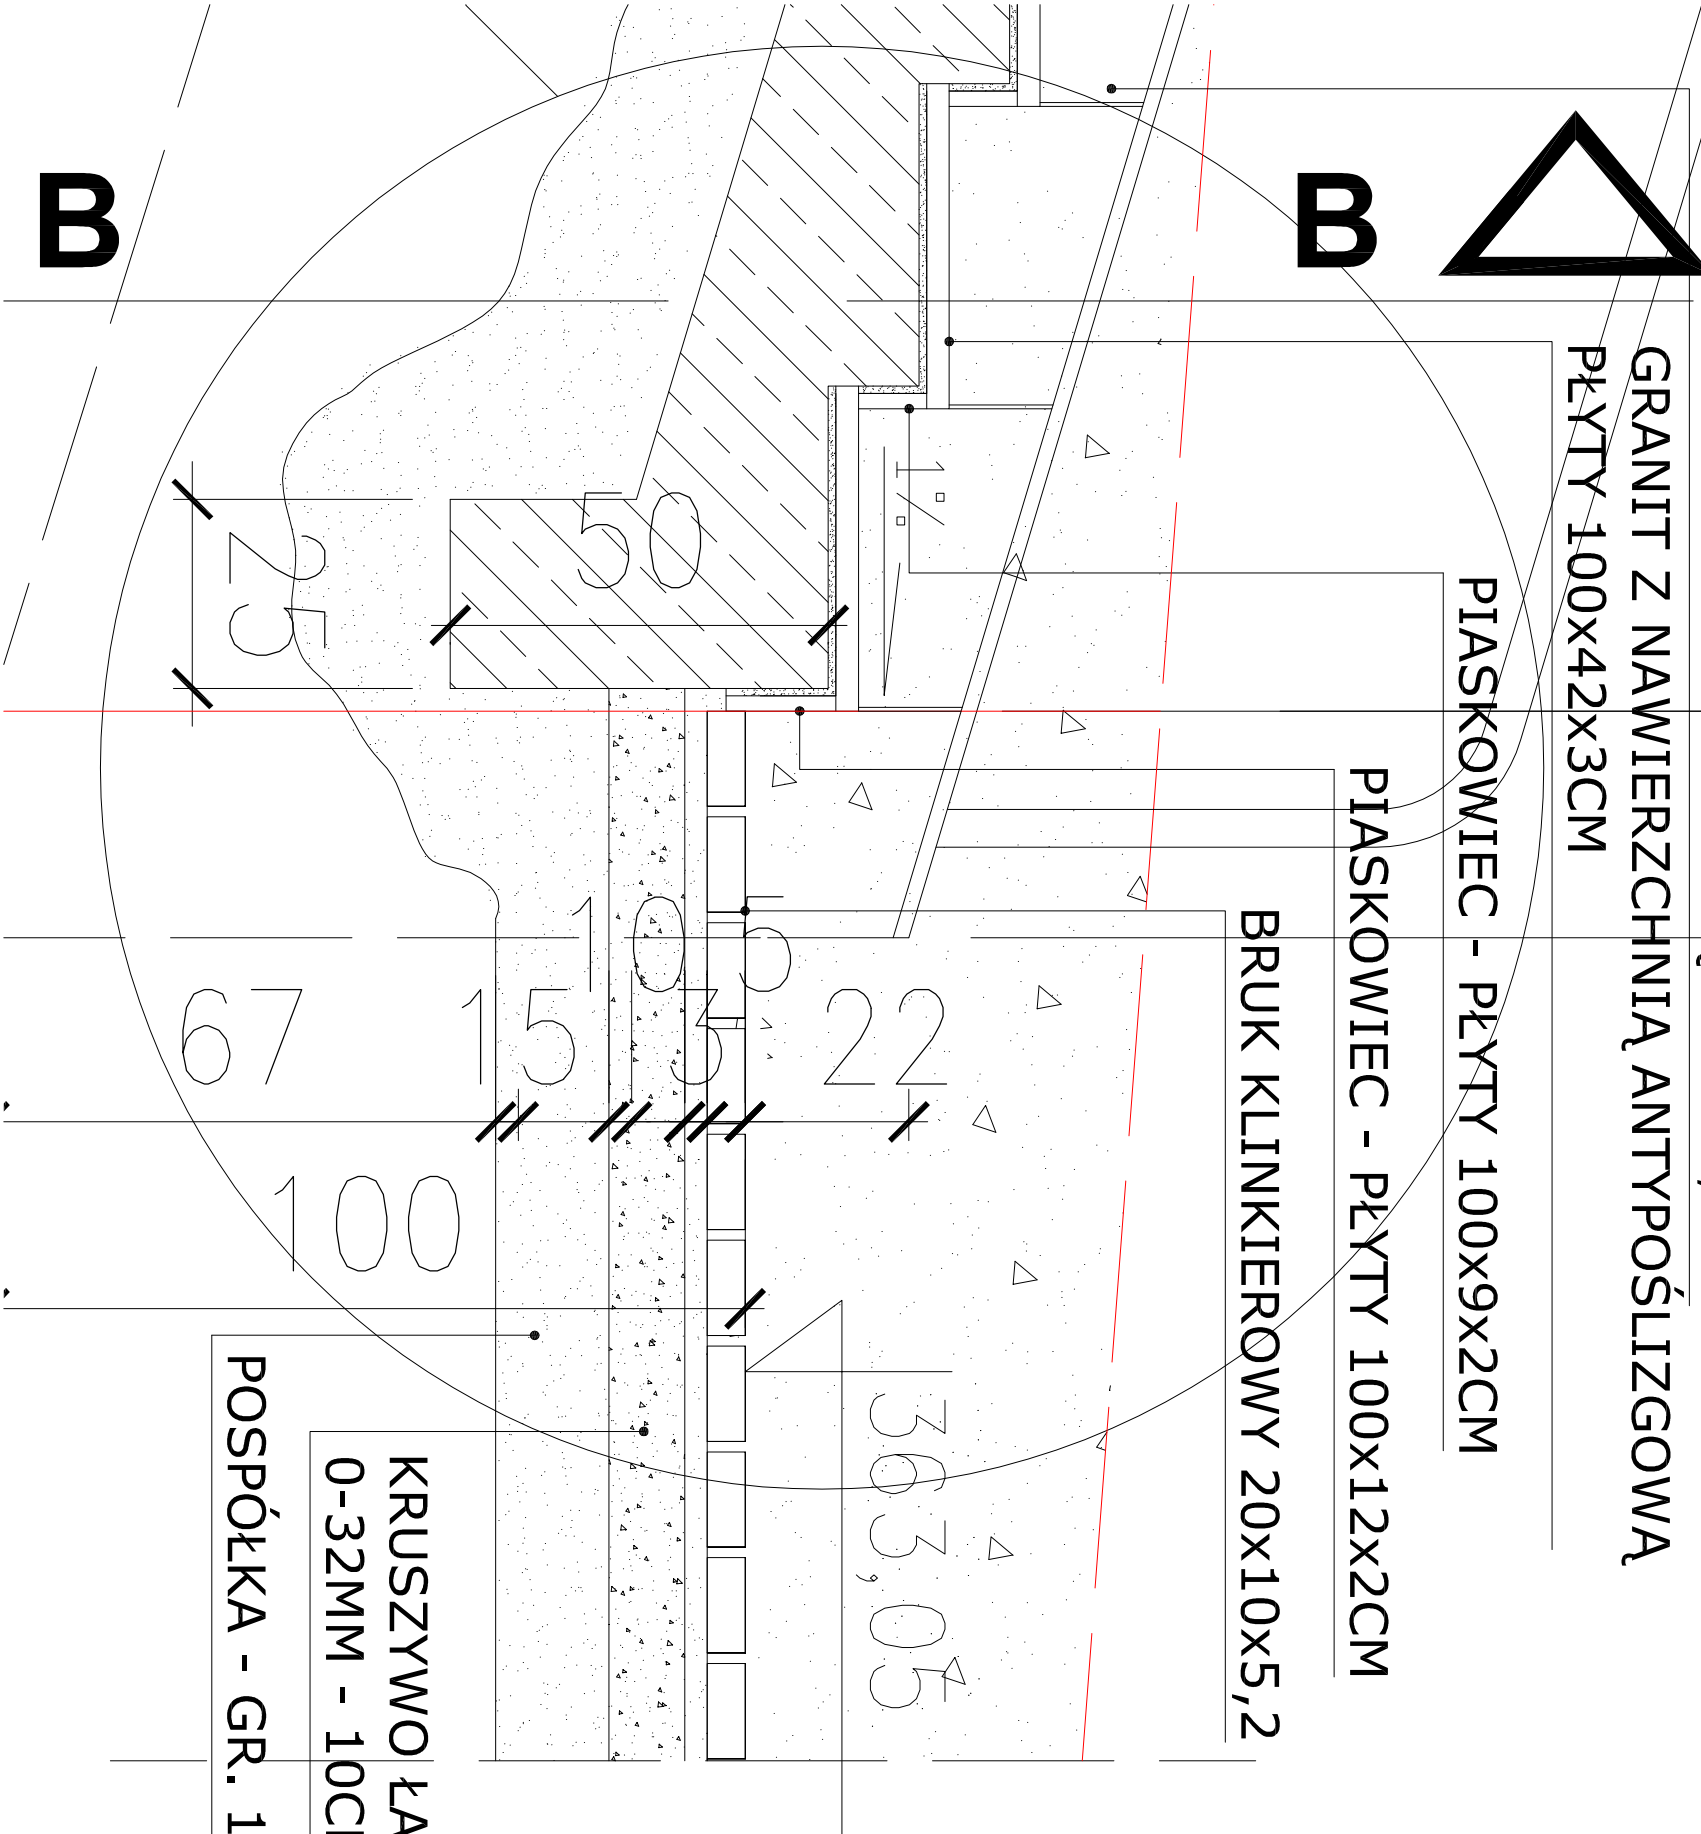


KRUSZYWO ŁAMANE
0-32MM - 10CM

POSPÓŁKA - GR. 15CM

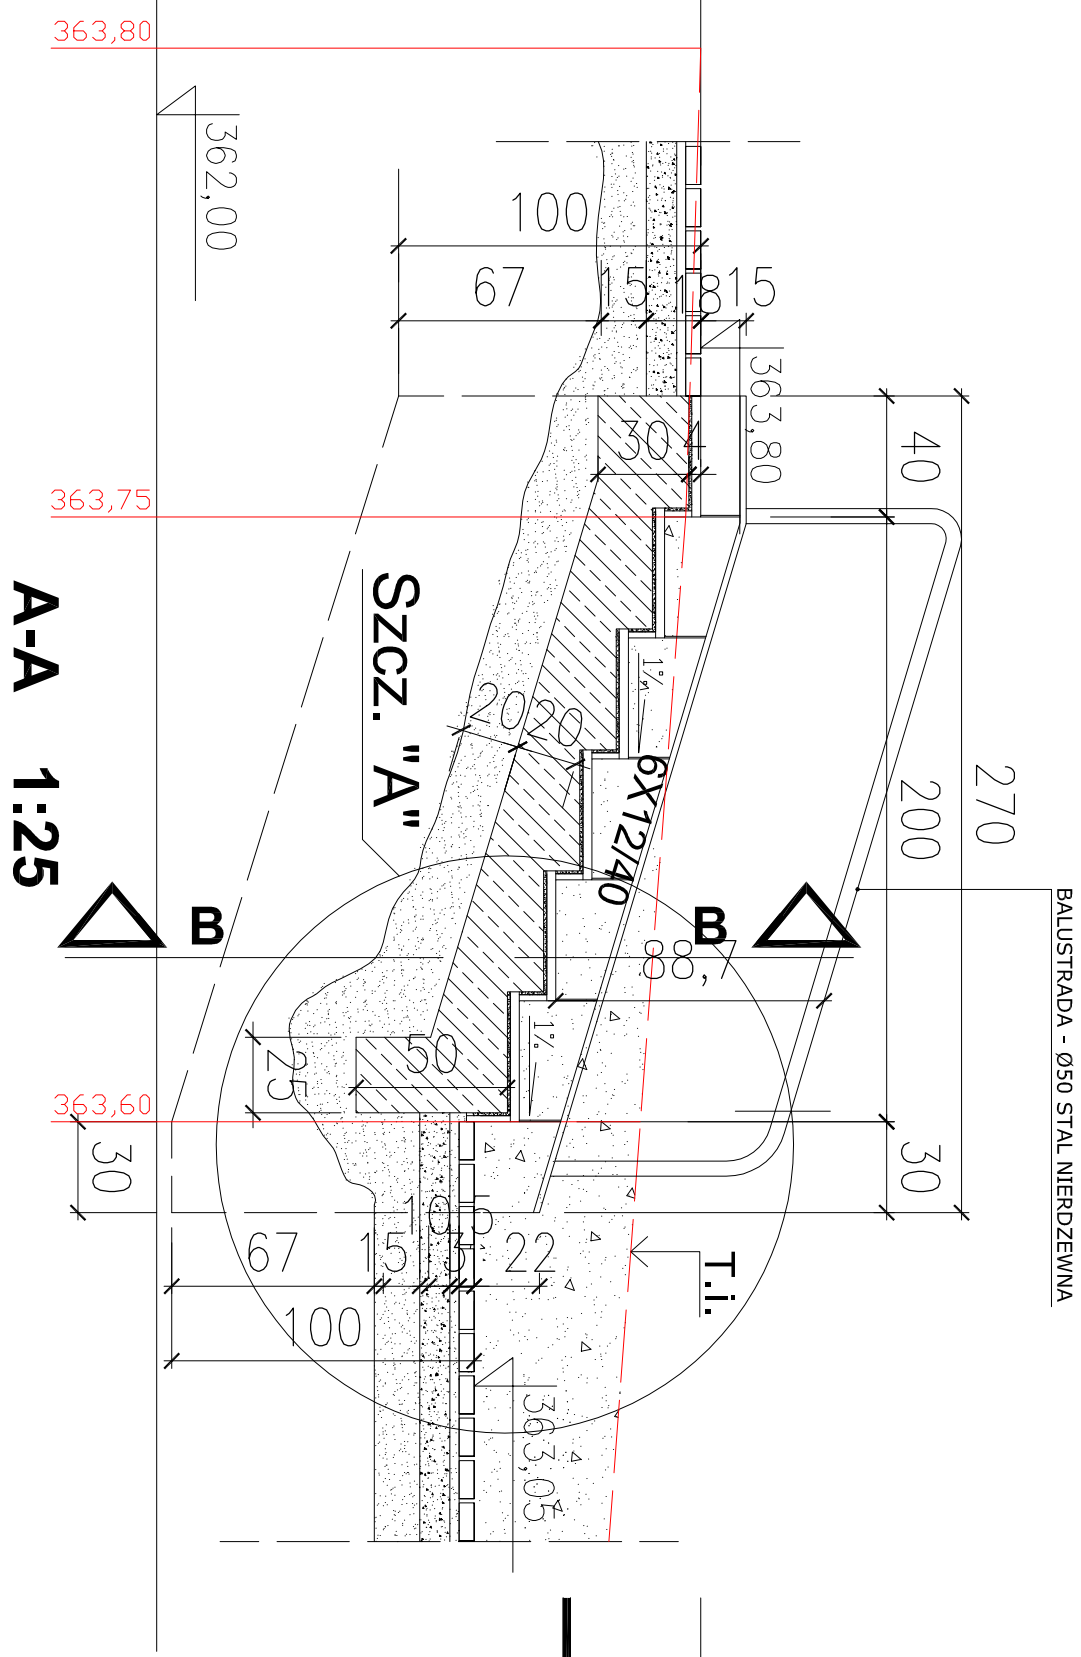

A-A 1:25

B-B 1:25

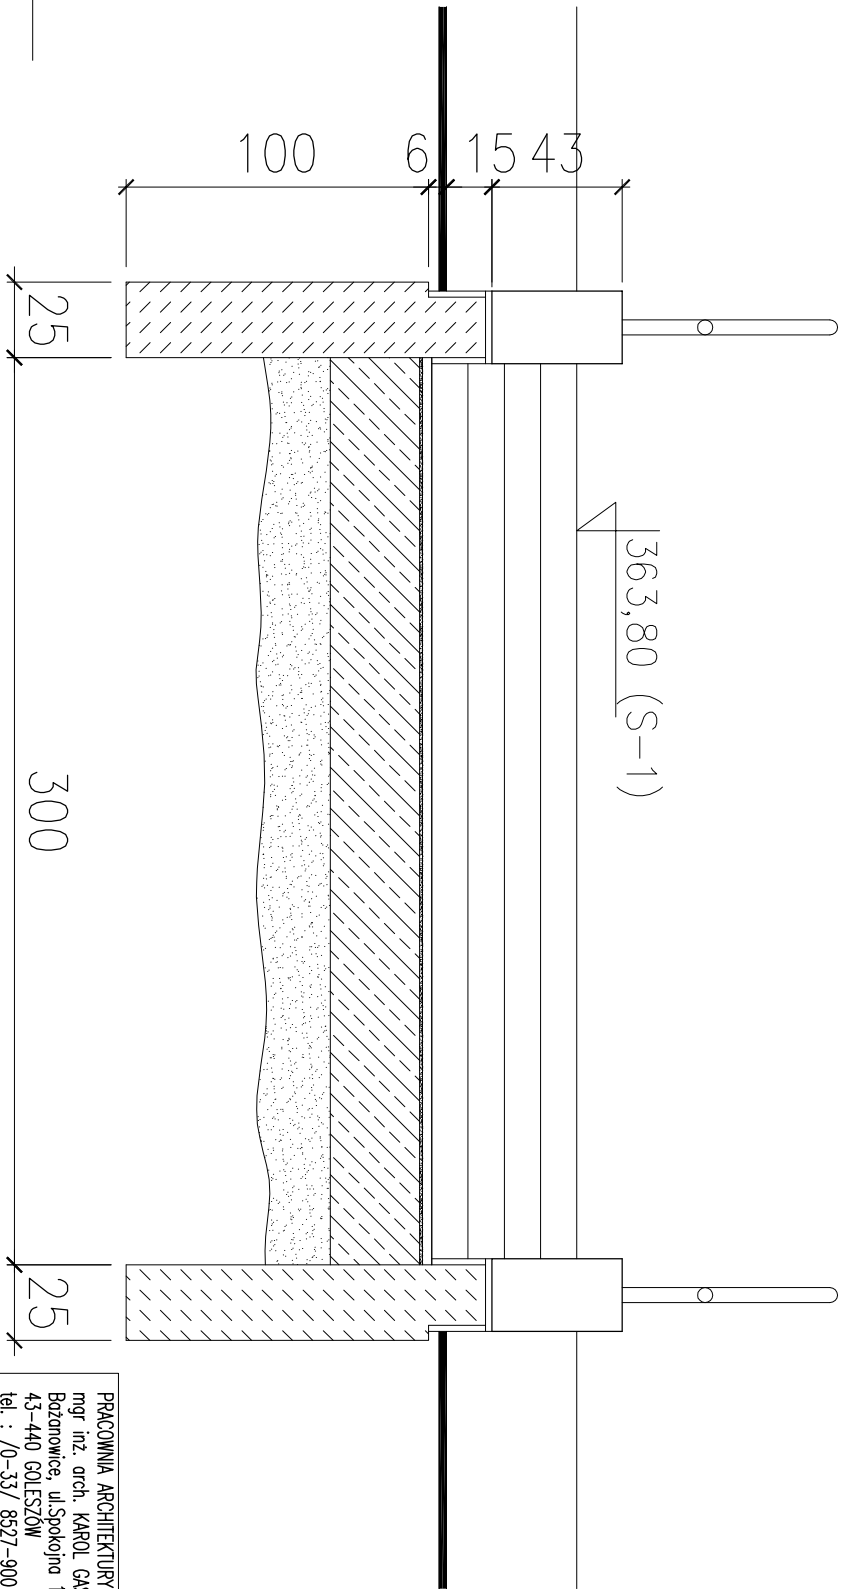

Schody terenowe S-1
SKALA 1:10, 1:25

PRACOWNIA ARCHITEKTURY		INWESTOR: GMINA GÓLESZÓW	
mgr inż. arch. KAROL GĄS		mgr inż. arch. KAROL GĄS	
Betonowice, ul. Spółnopa 15		Betonowice, ul. Spółnopa 15	
43-440 GÓLESZÓW		43-440 GÓLESZÓW	
tel. : 70-537 6527-900		tel. : 70-537 6527-900	
tel. kom. : 503 384 344		tel. kom. : 503 384 344	
mgr inż. arch. KAROL GĄS		mgr inż. arch. KAROL GĄS	
BB 4/76		BB 4/76	
mgr inż. arch. L. GROSS		mgr inż. arch. L. GROSS	
KI 442/72		KI 442/72	
ARCHITEKTURA		SCHODY TERENOWE S-1	
PB		SKALA 1:10, 1:25	
Lистопад 2009		5	