




SCHODY TERENCE 1:25
S-2

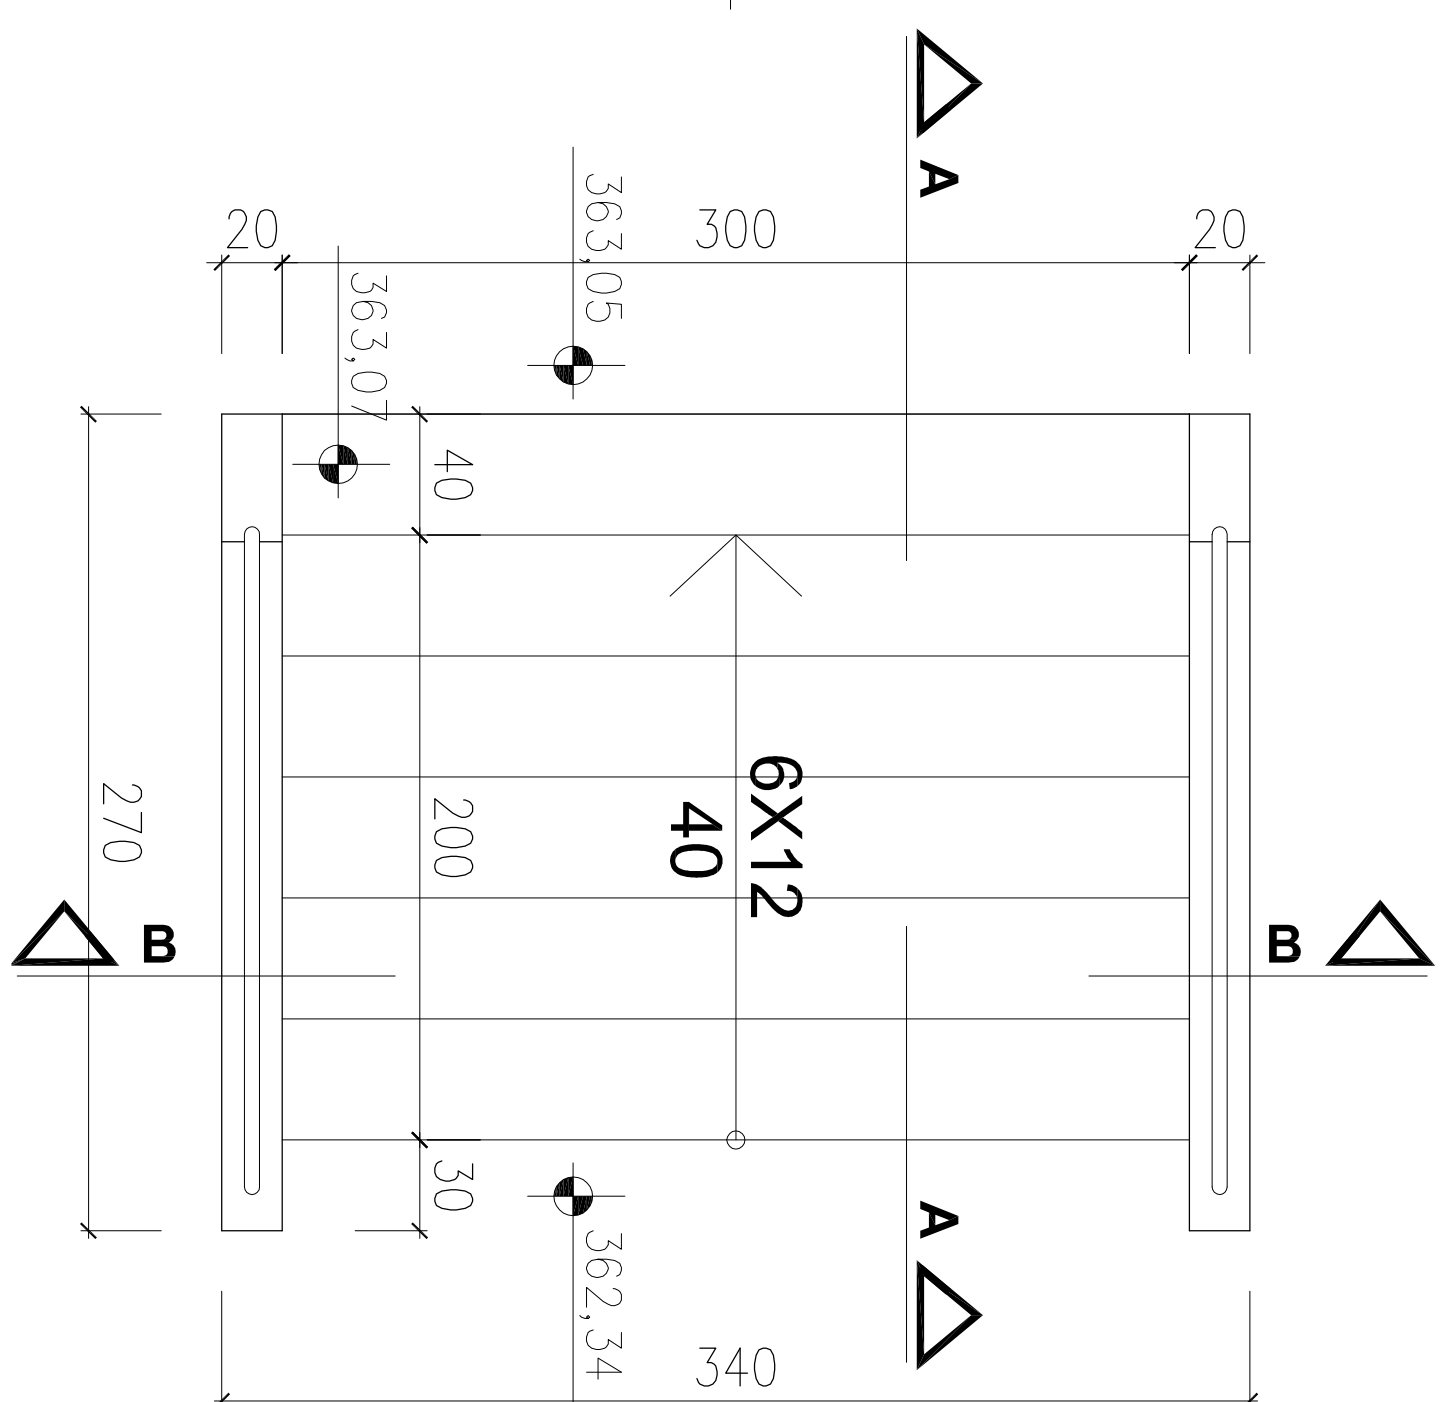


SZCZEGÓŁ "A" 1:10

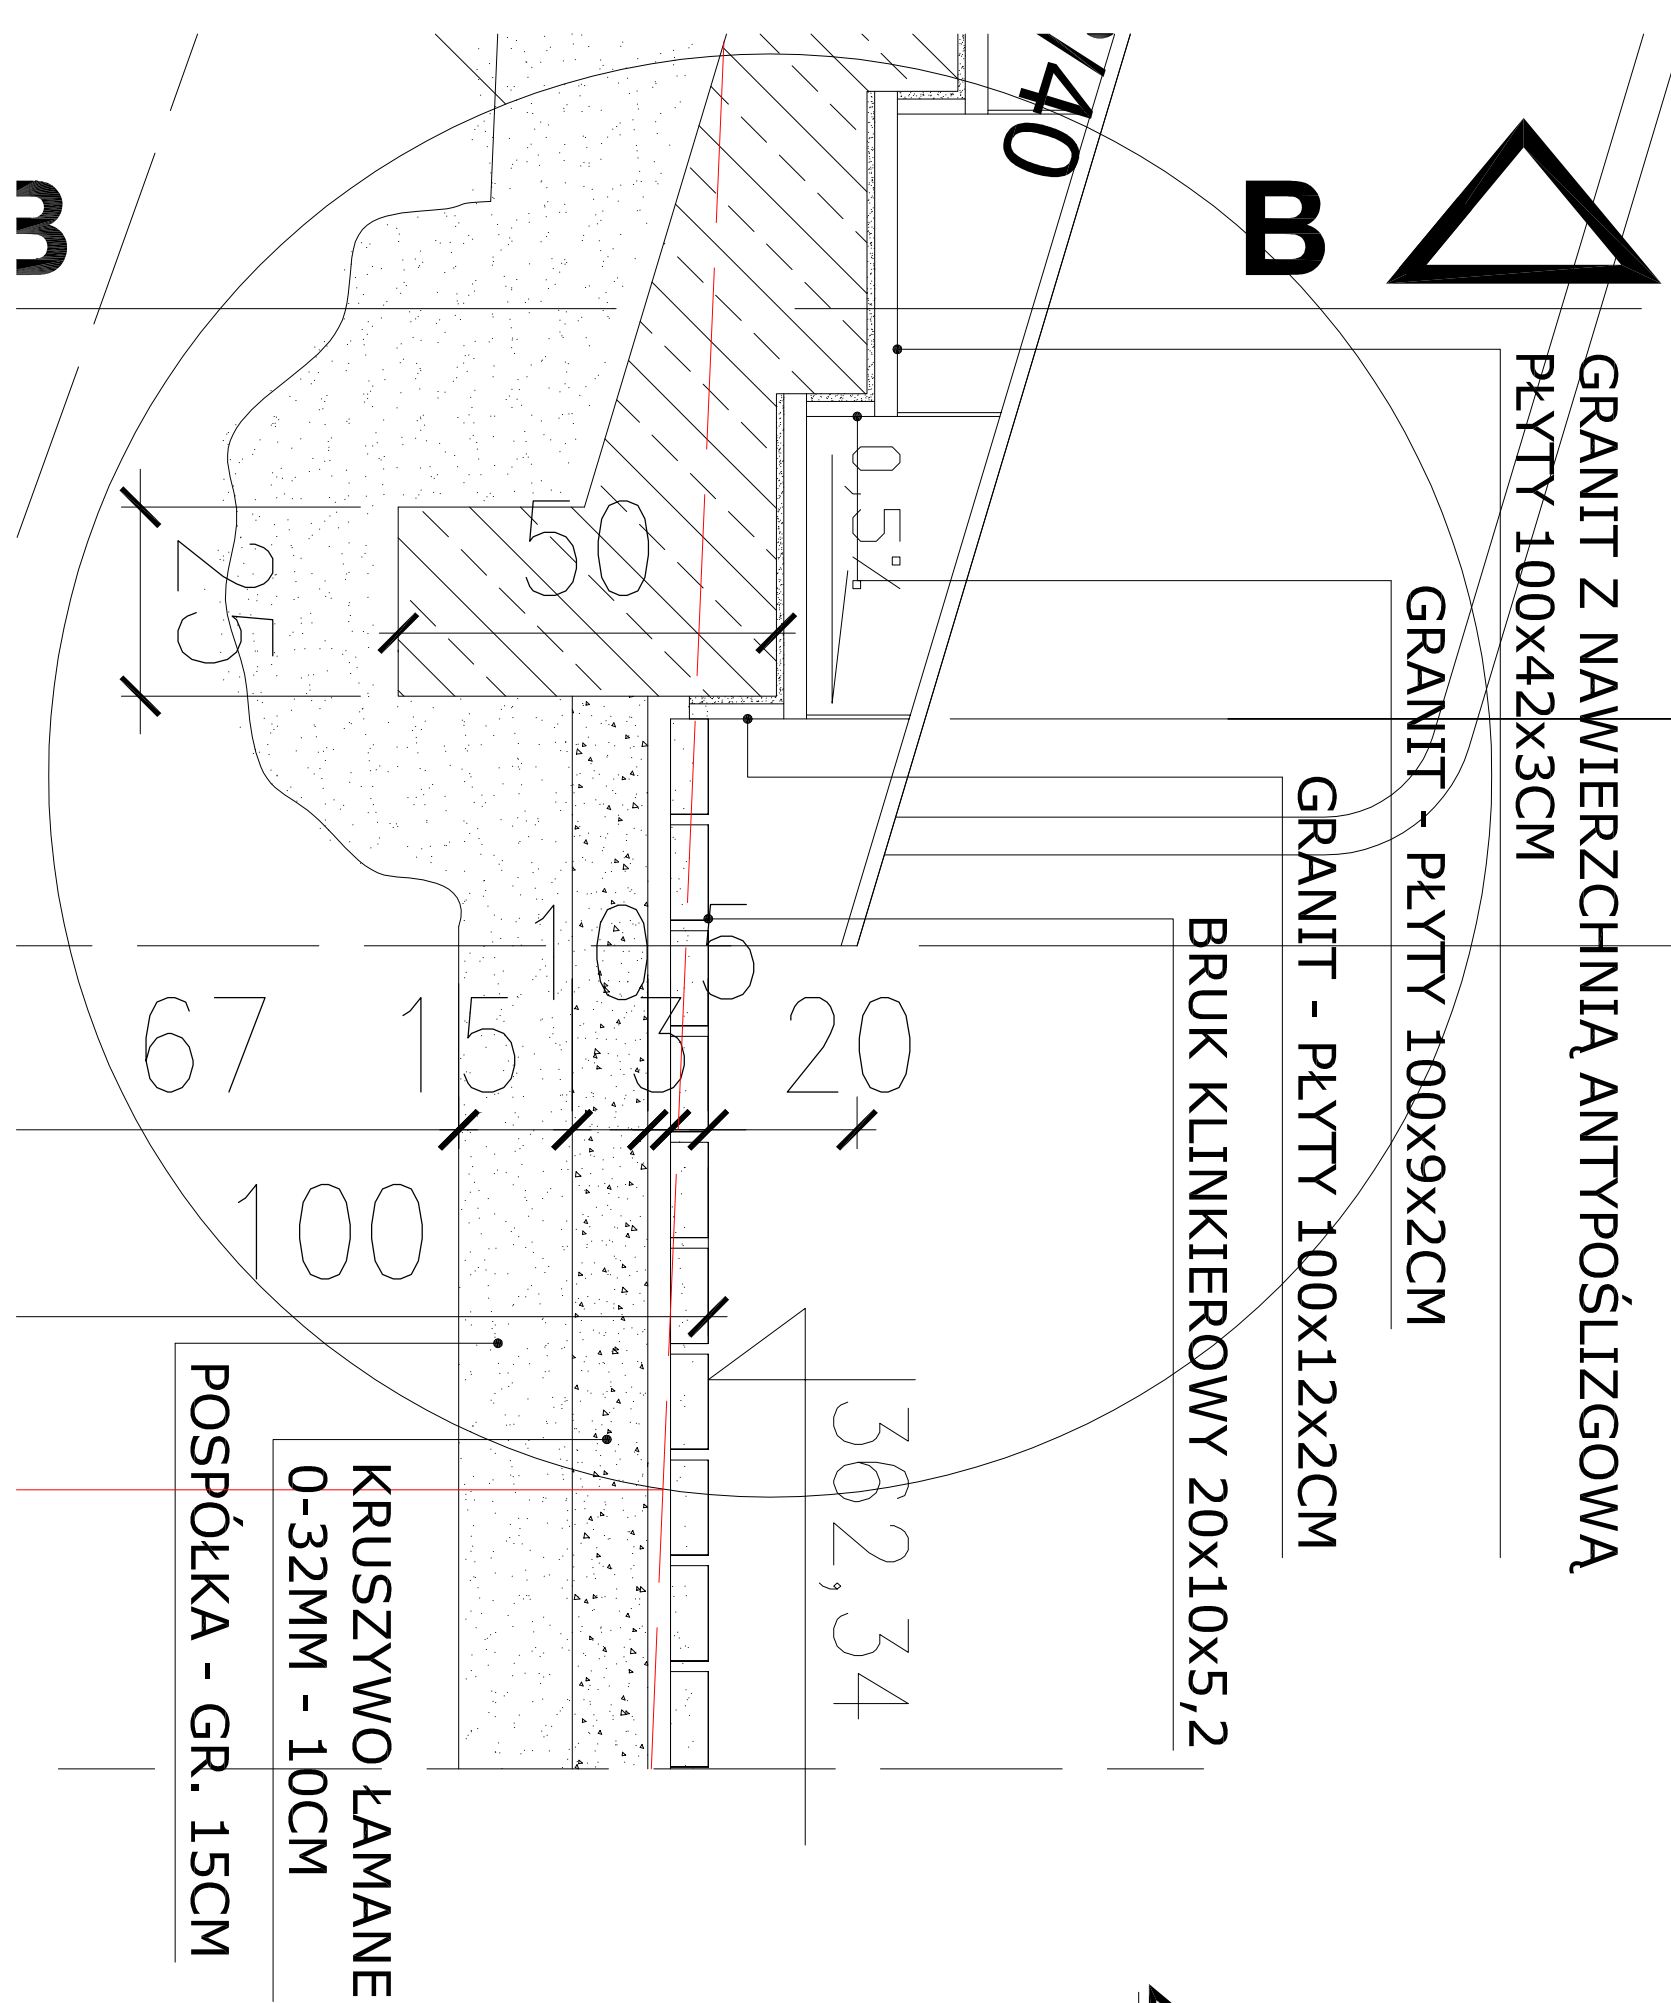


SCHODY TERENCE 1:25
S-3

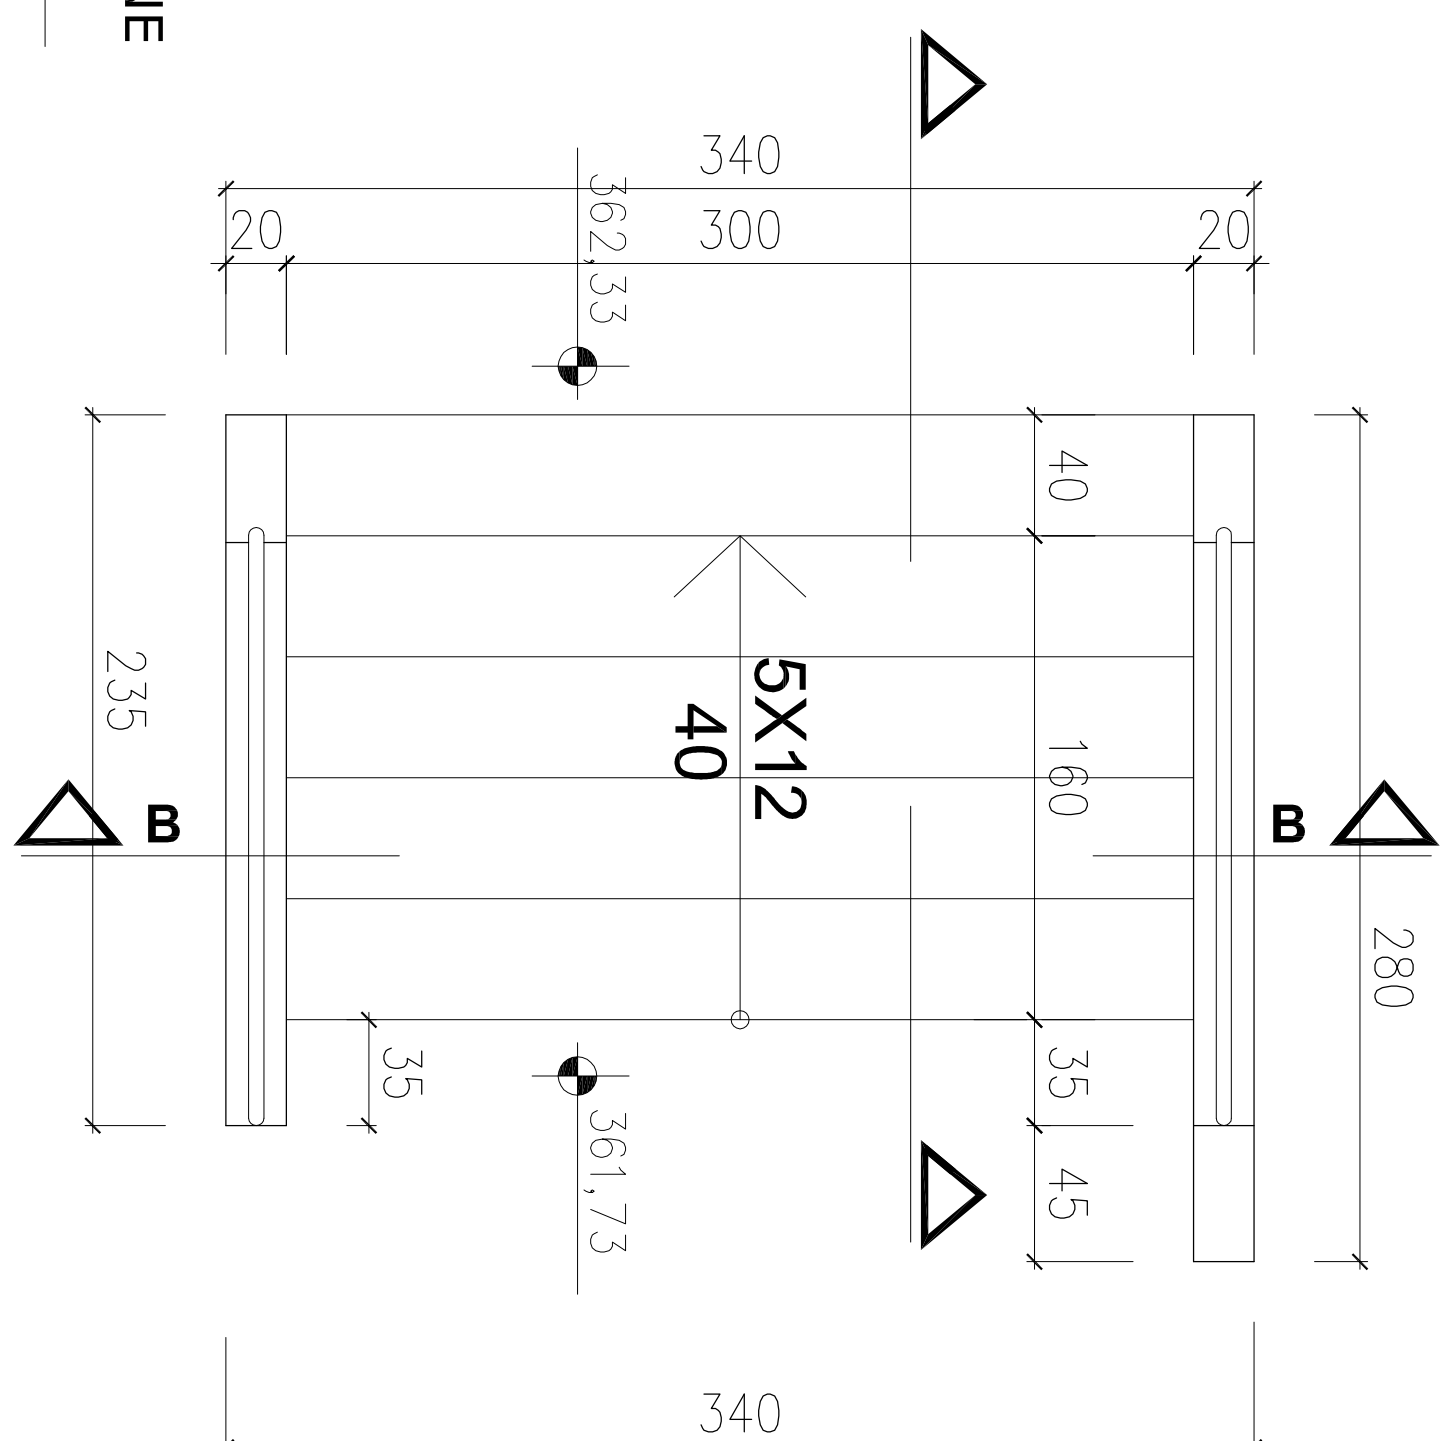


SZCZEGÓŁ "A" 1:10

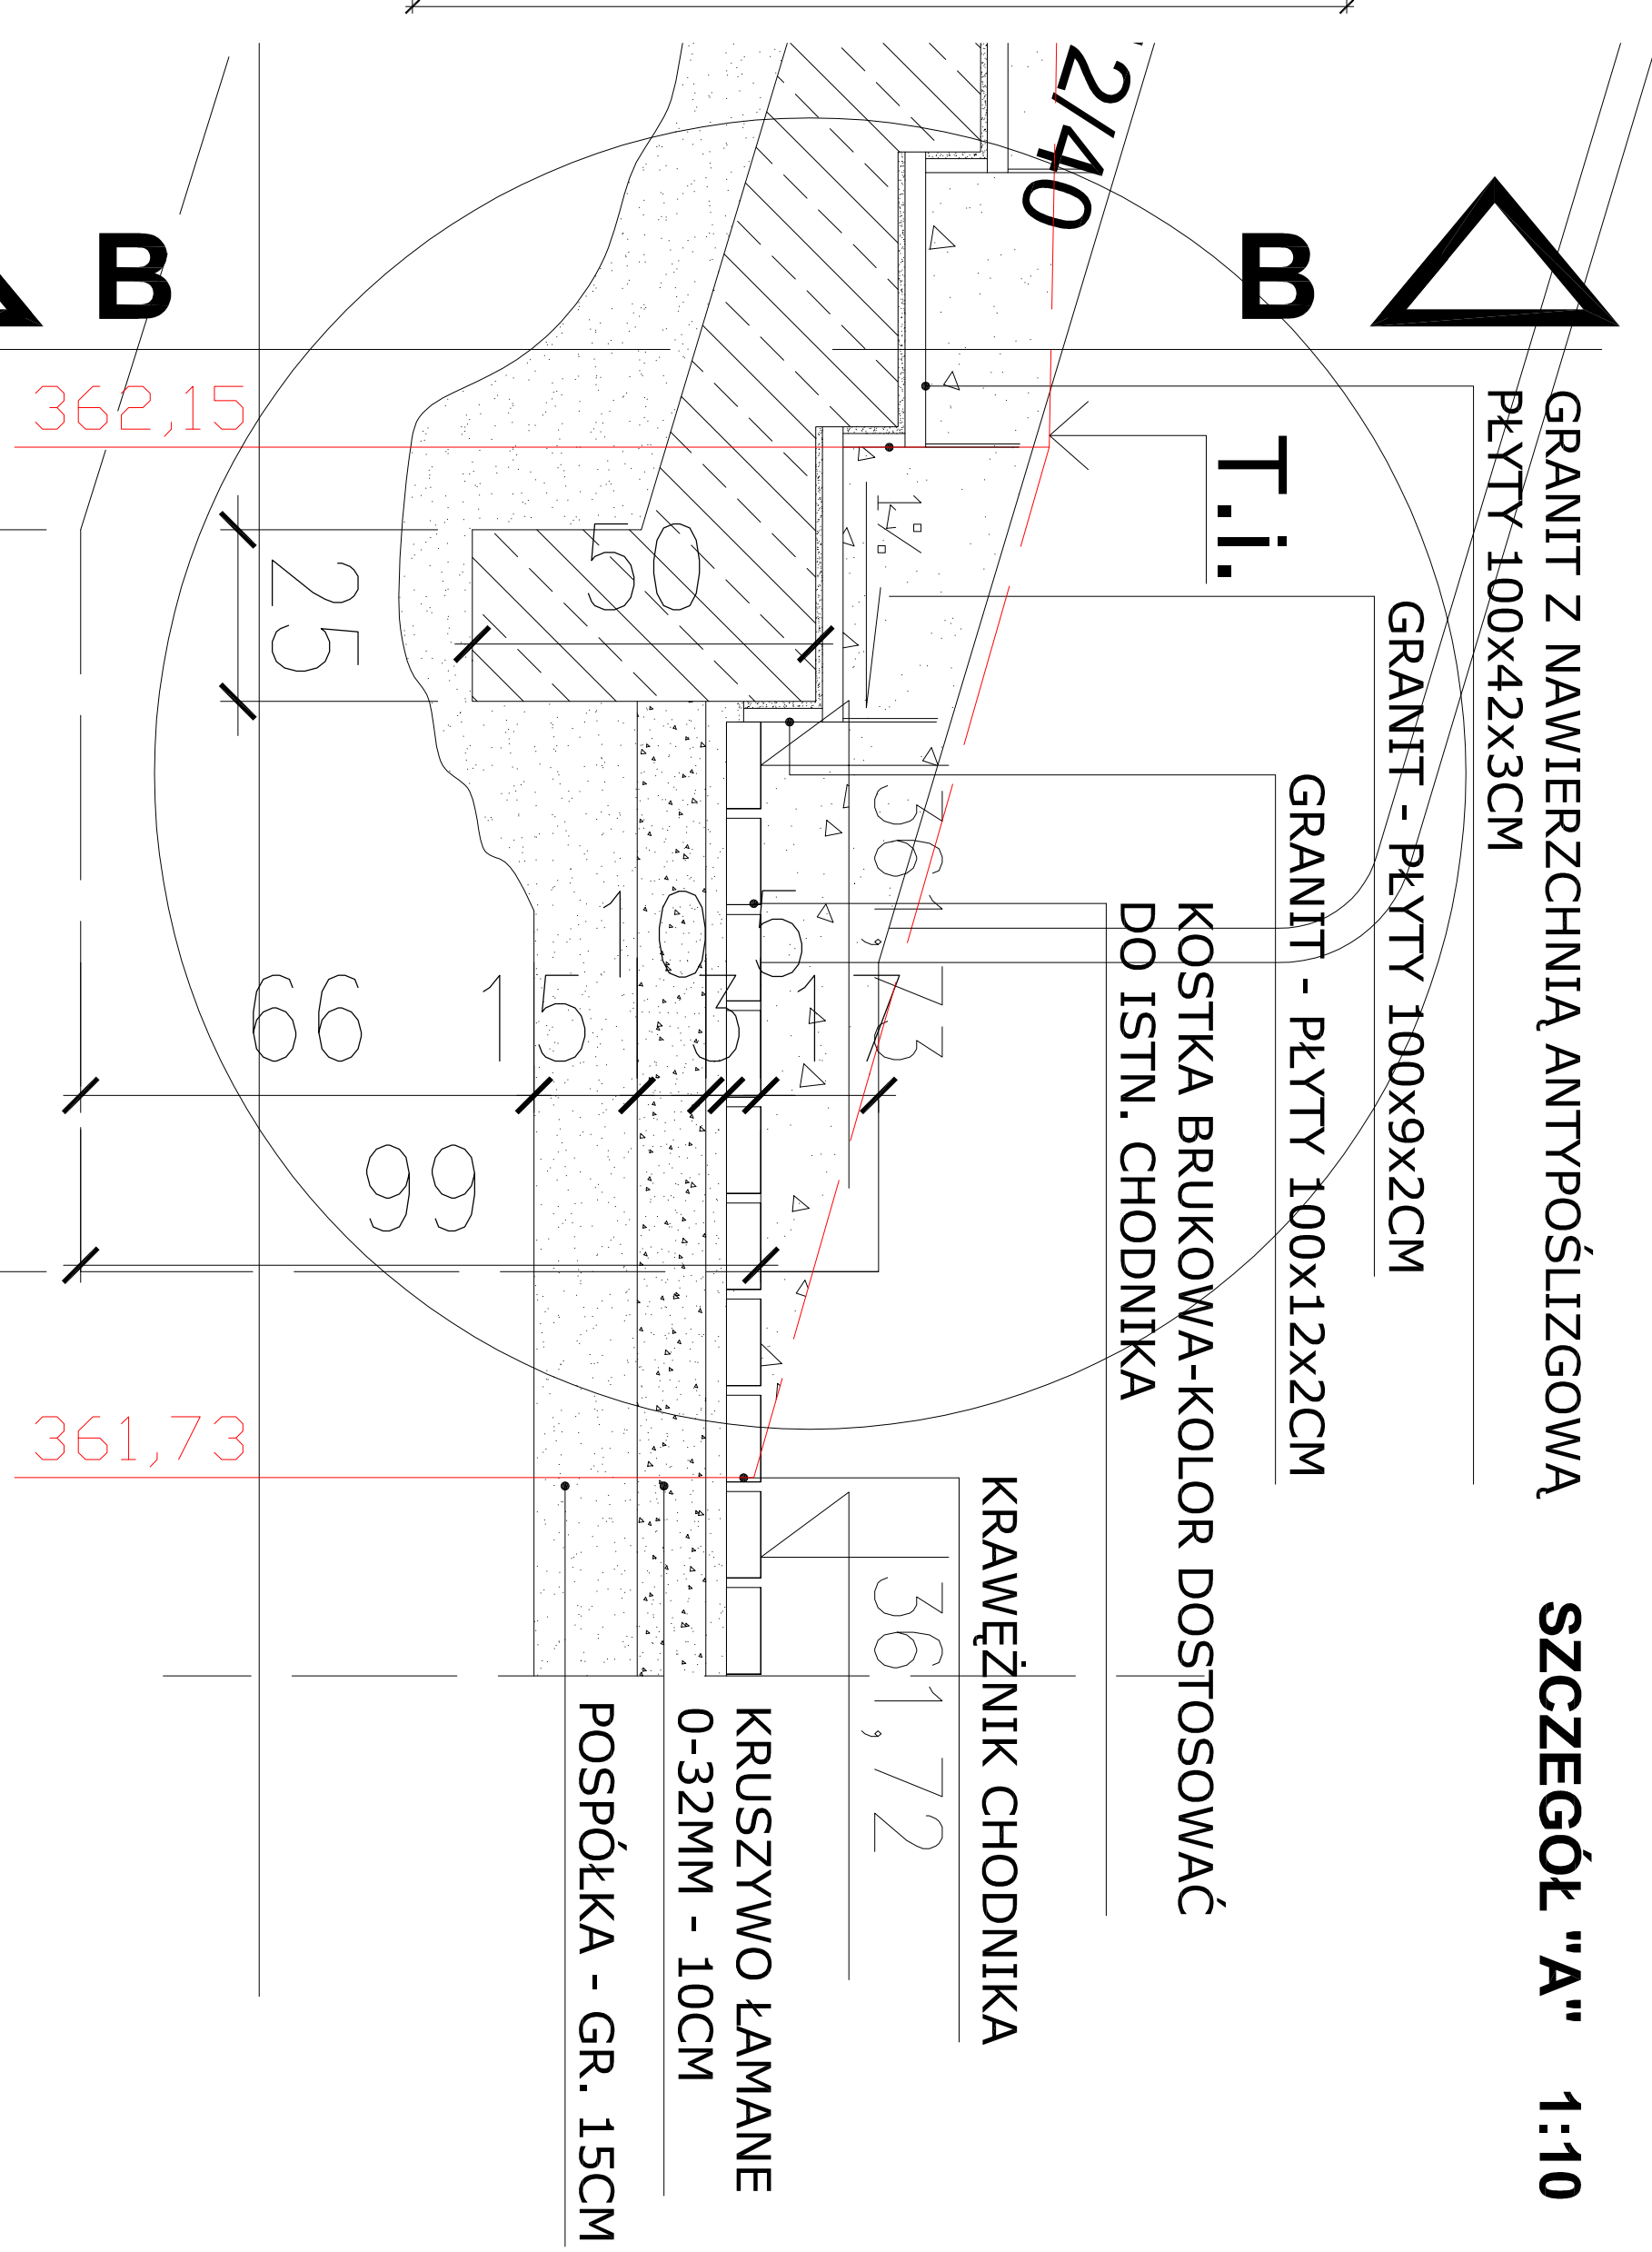


SCHODY TERENCE 1:25
S-2

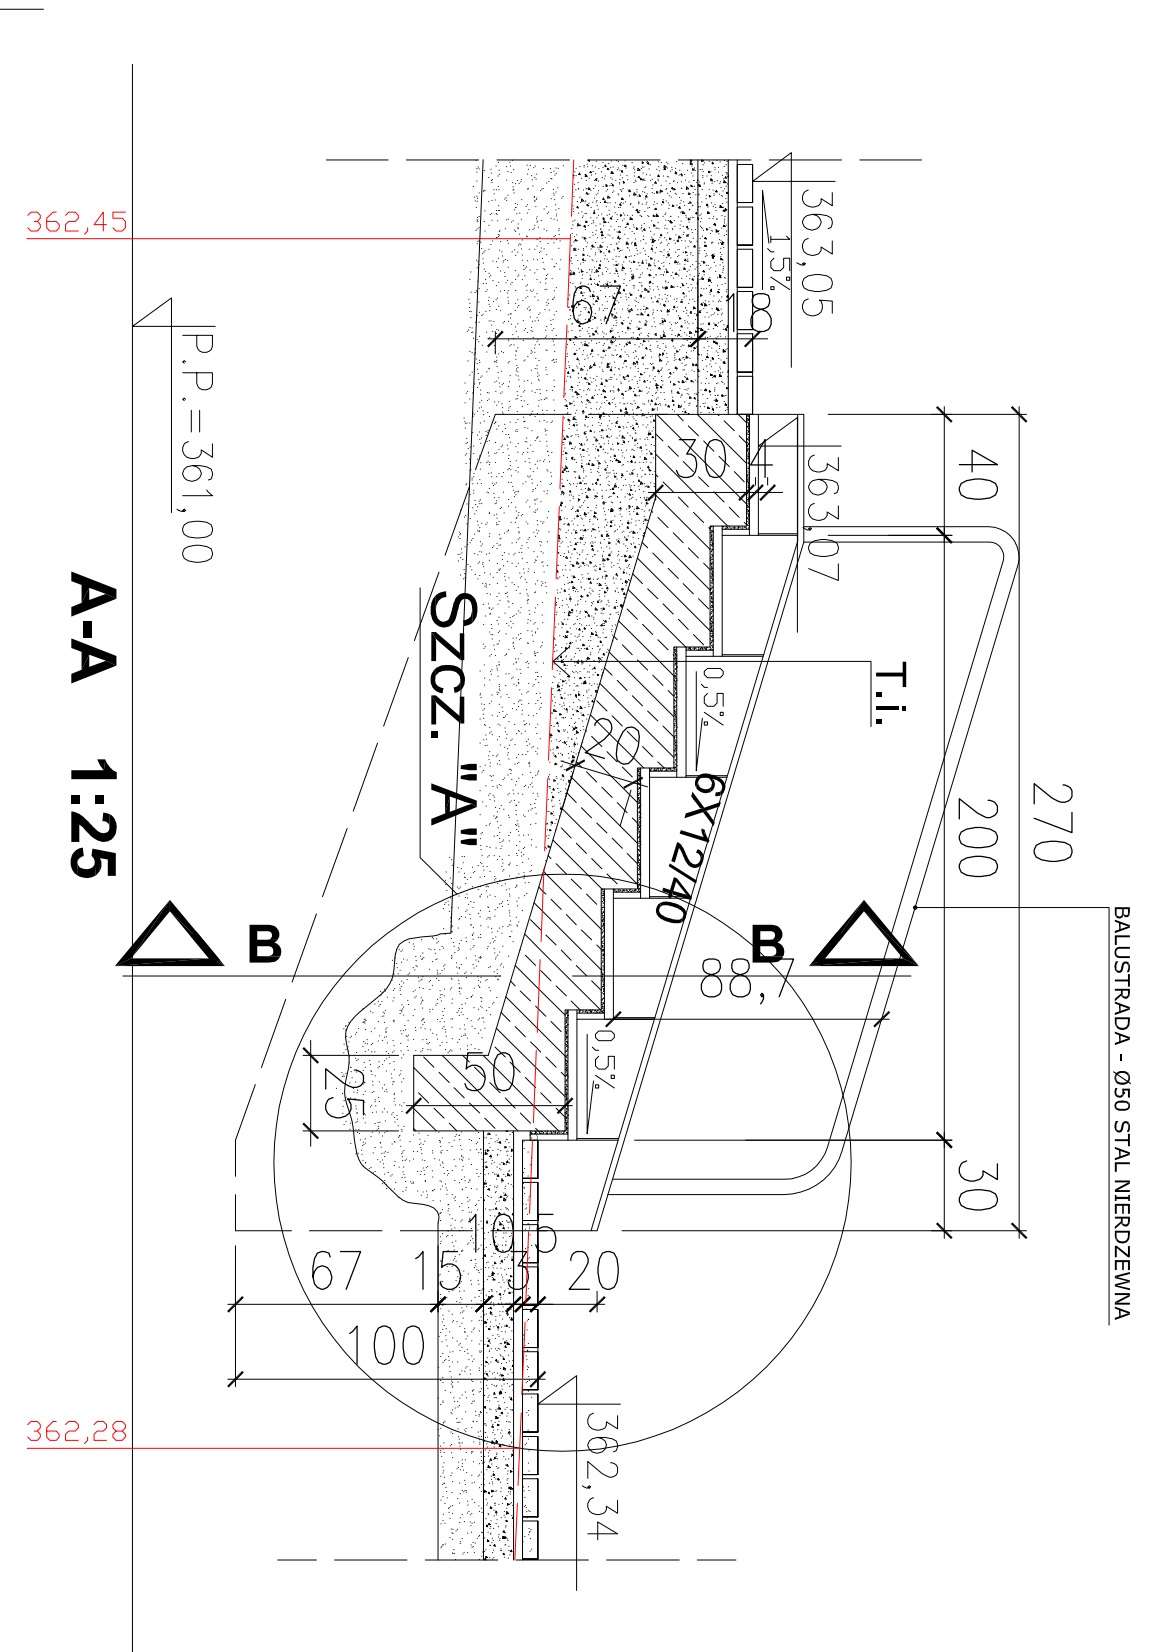


SZCZEGÓŁ "A" 1:10

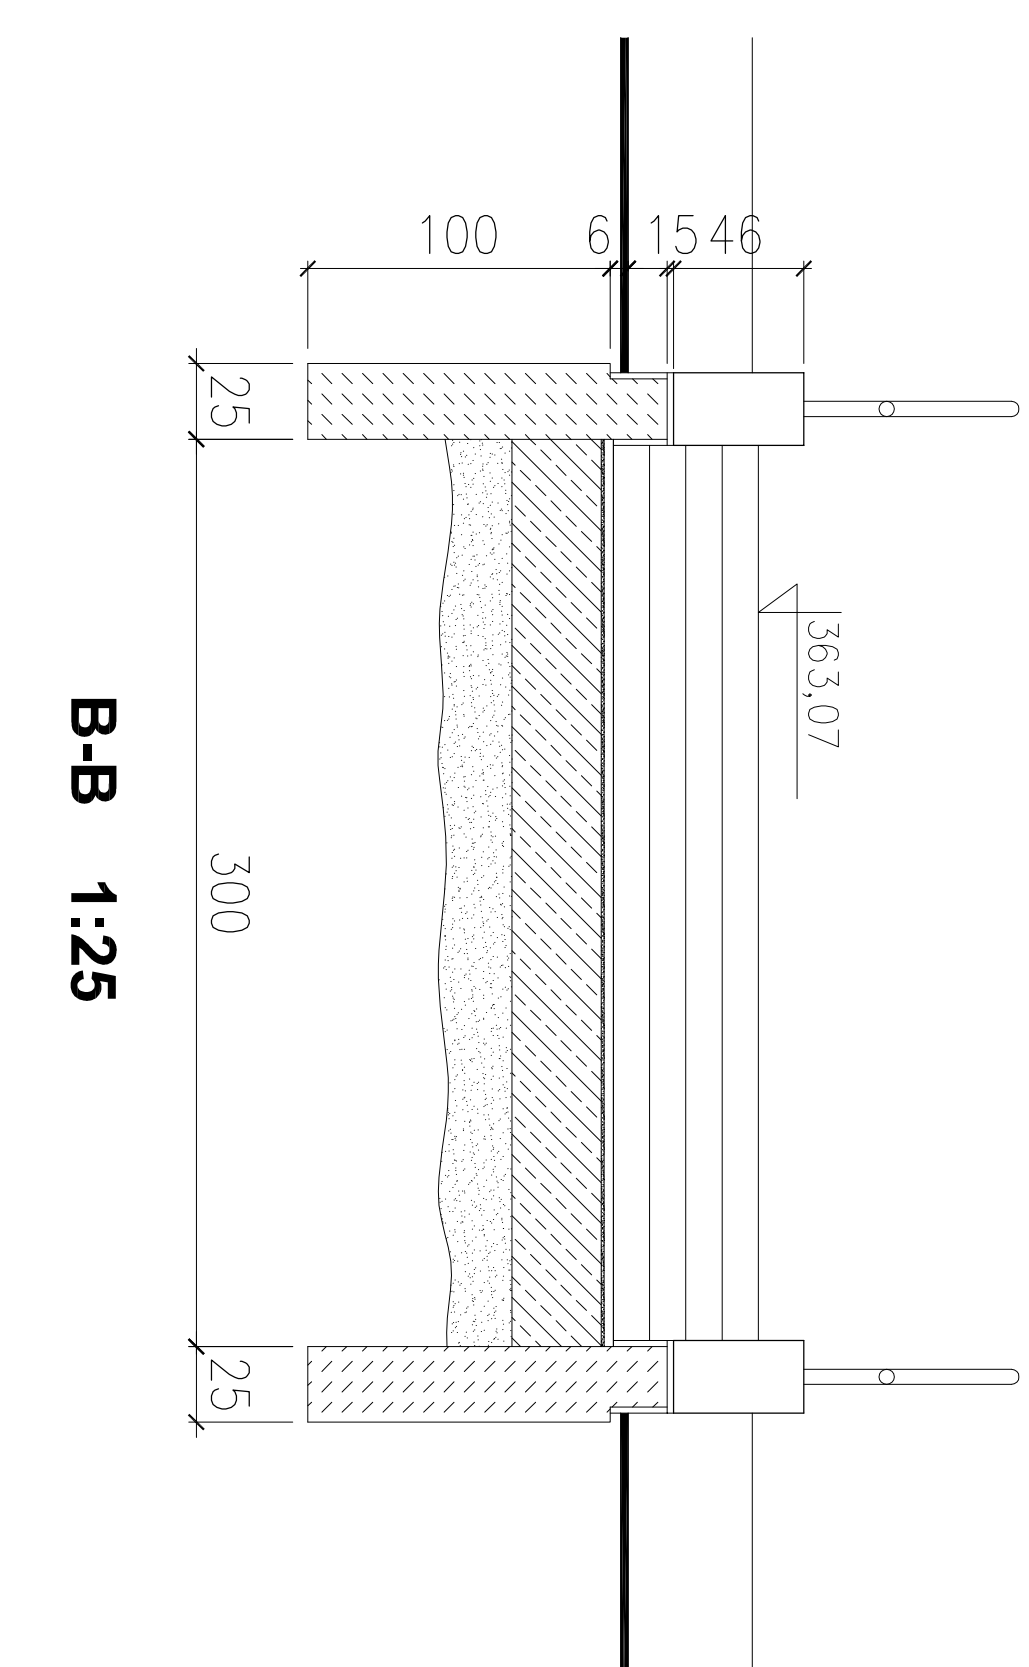

SCHODY TERENCE 1:25
S-3

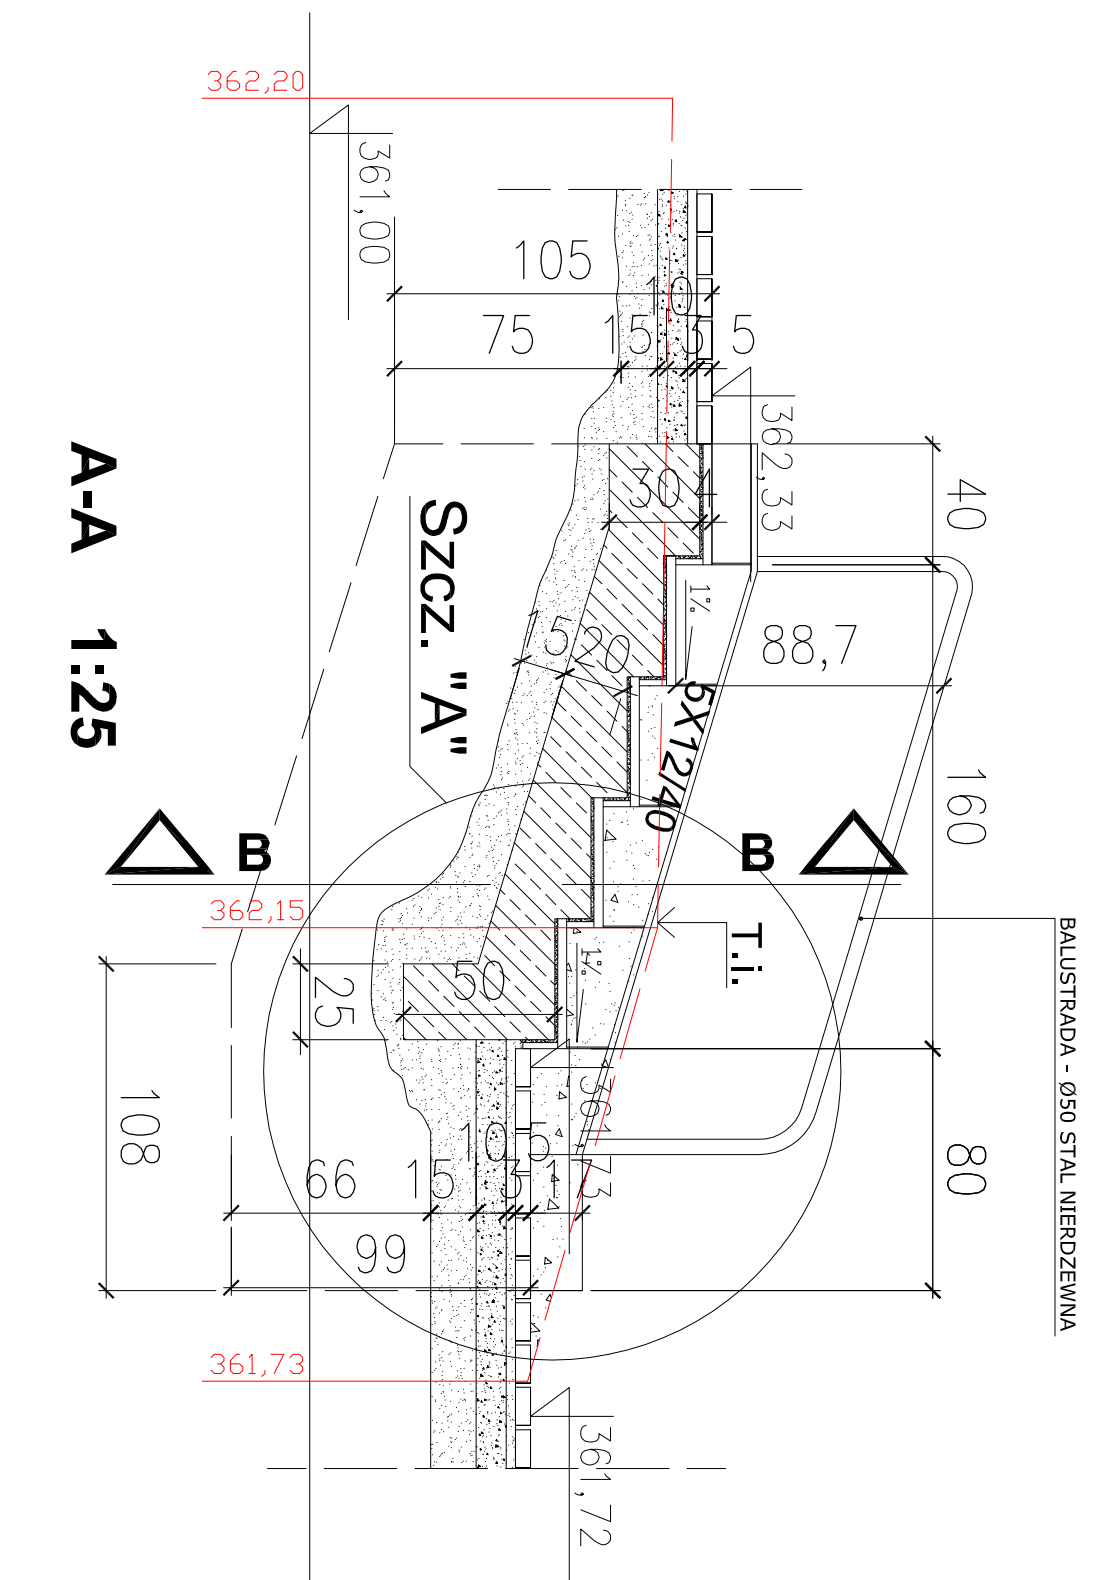

SZCZEGÓŁ "A" 1:10

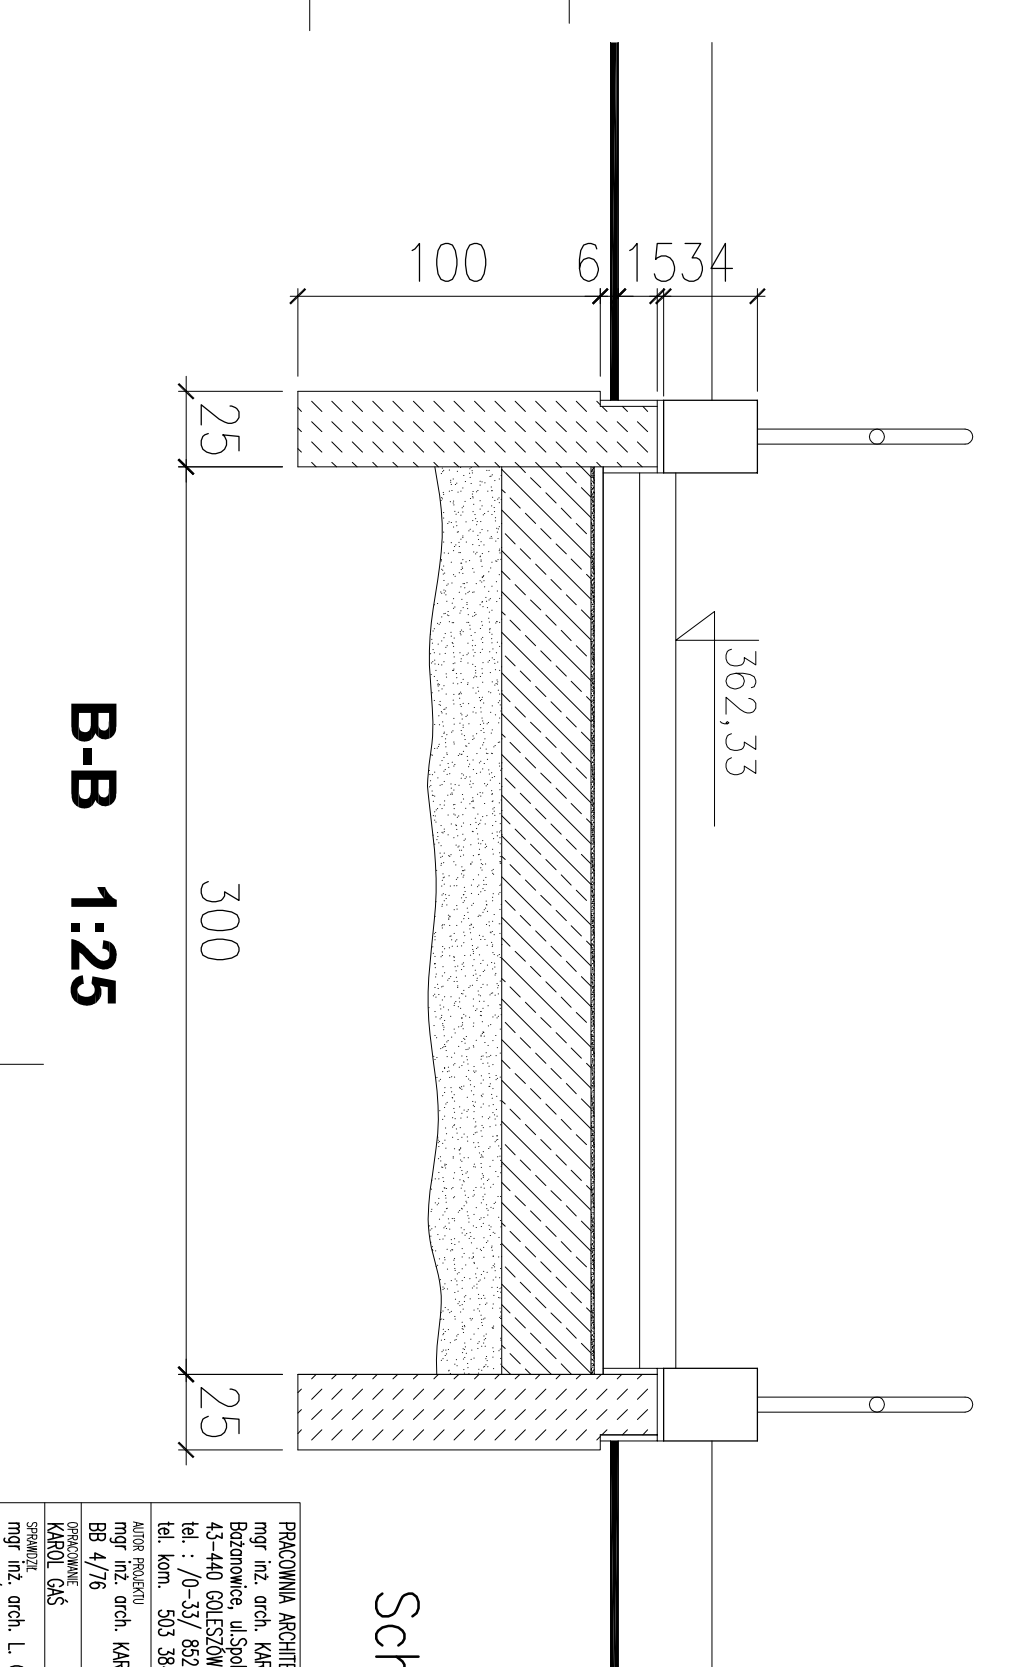

Schody terenowe S-2, S-3
SKALA 1:10, 1:25

[illegible]