


SCHODY TERENOWE 1:25
S-4

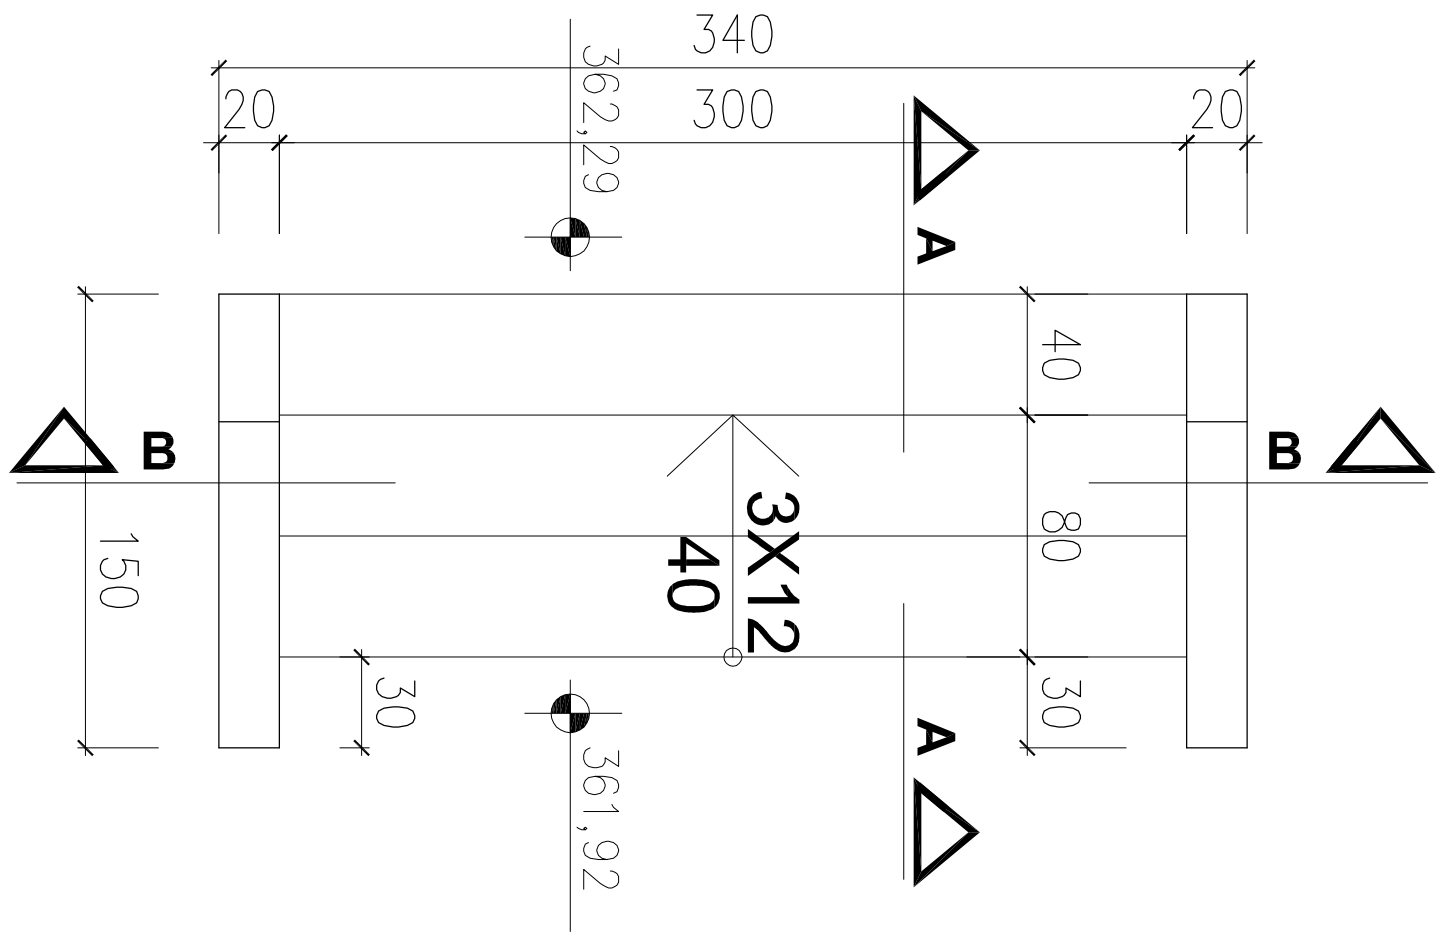

GRANIT Z NAWIERZCHNIĄ ANTYPOŚLIZGOWĄ
PŁYTY 100x42x3CM

GRANIT - PŁYTY 100x9x2CM

GRANIT - PŁYTY 100x12x2CM



KOSTKA BRUKOWA-KOLOR DOSTOSOWAĆ
DO ISTN. CHODNIKA

KRAWĘŻNIK CHODNIKA


ISTN. CHODNIK

KRUSZYWO ŁAMANE
0-32MM - 10CM

POSPÓŁKA - GR. 15CM

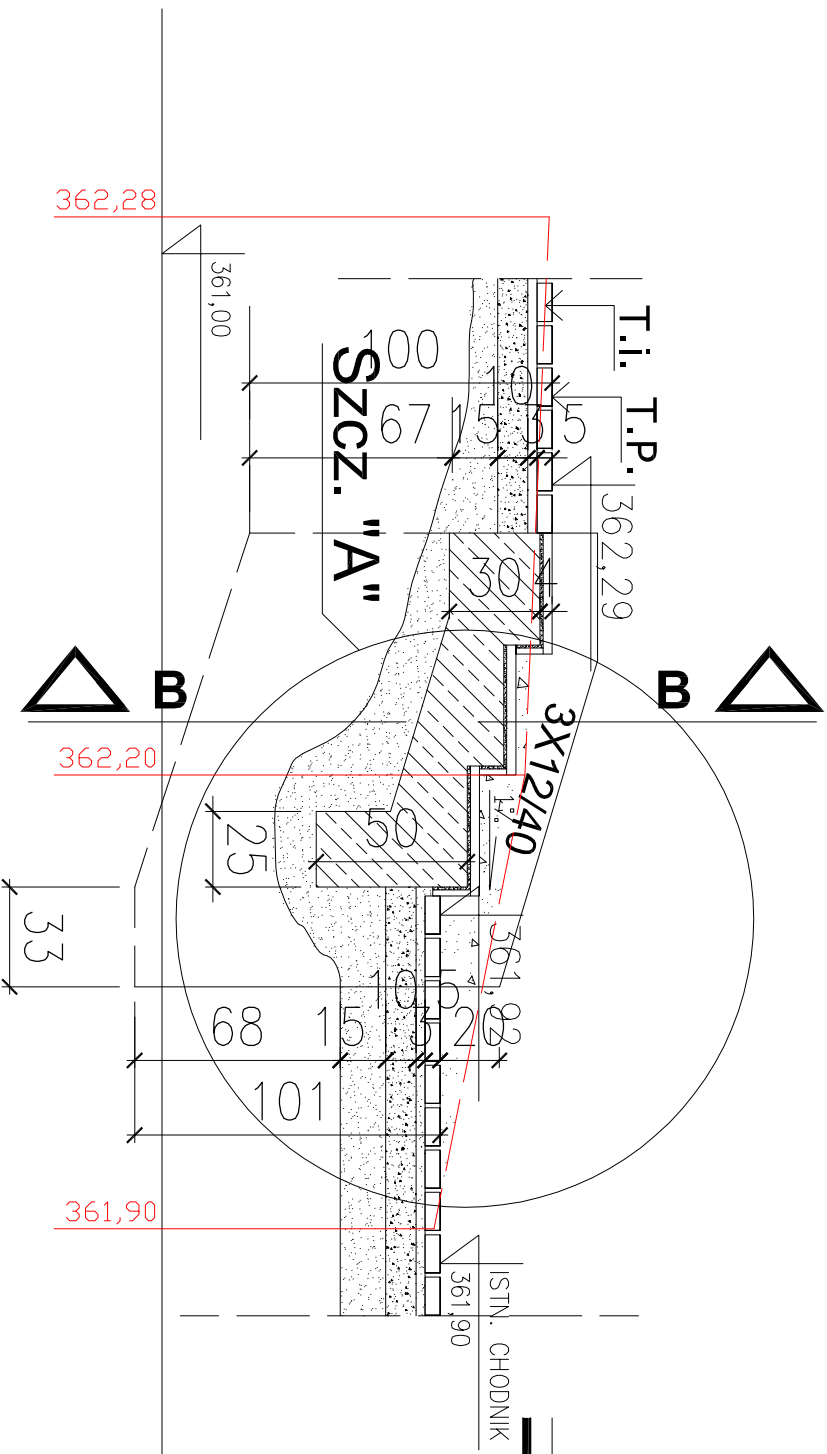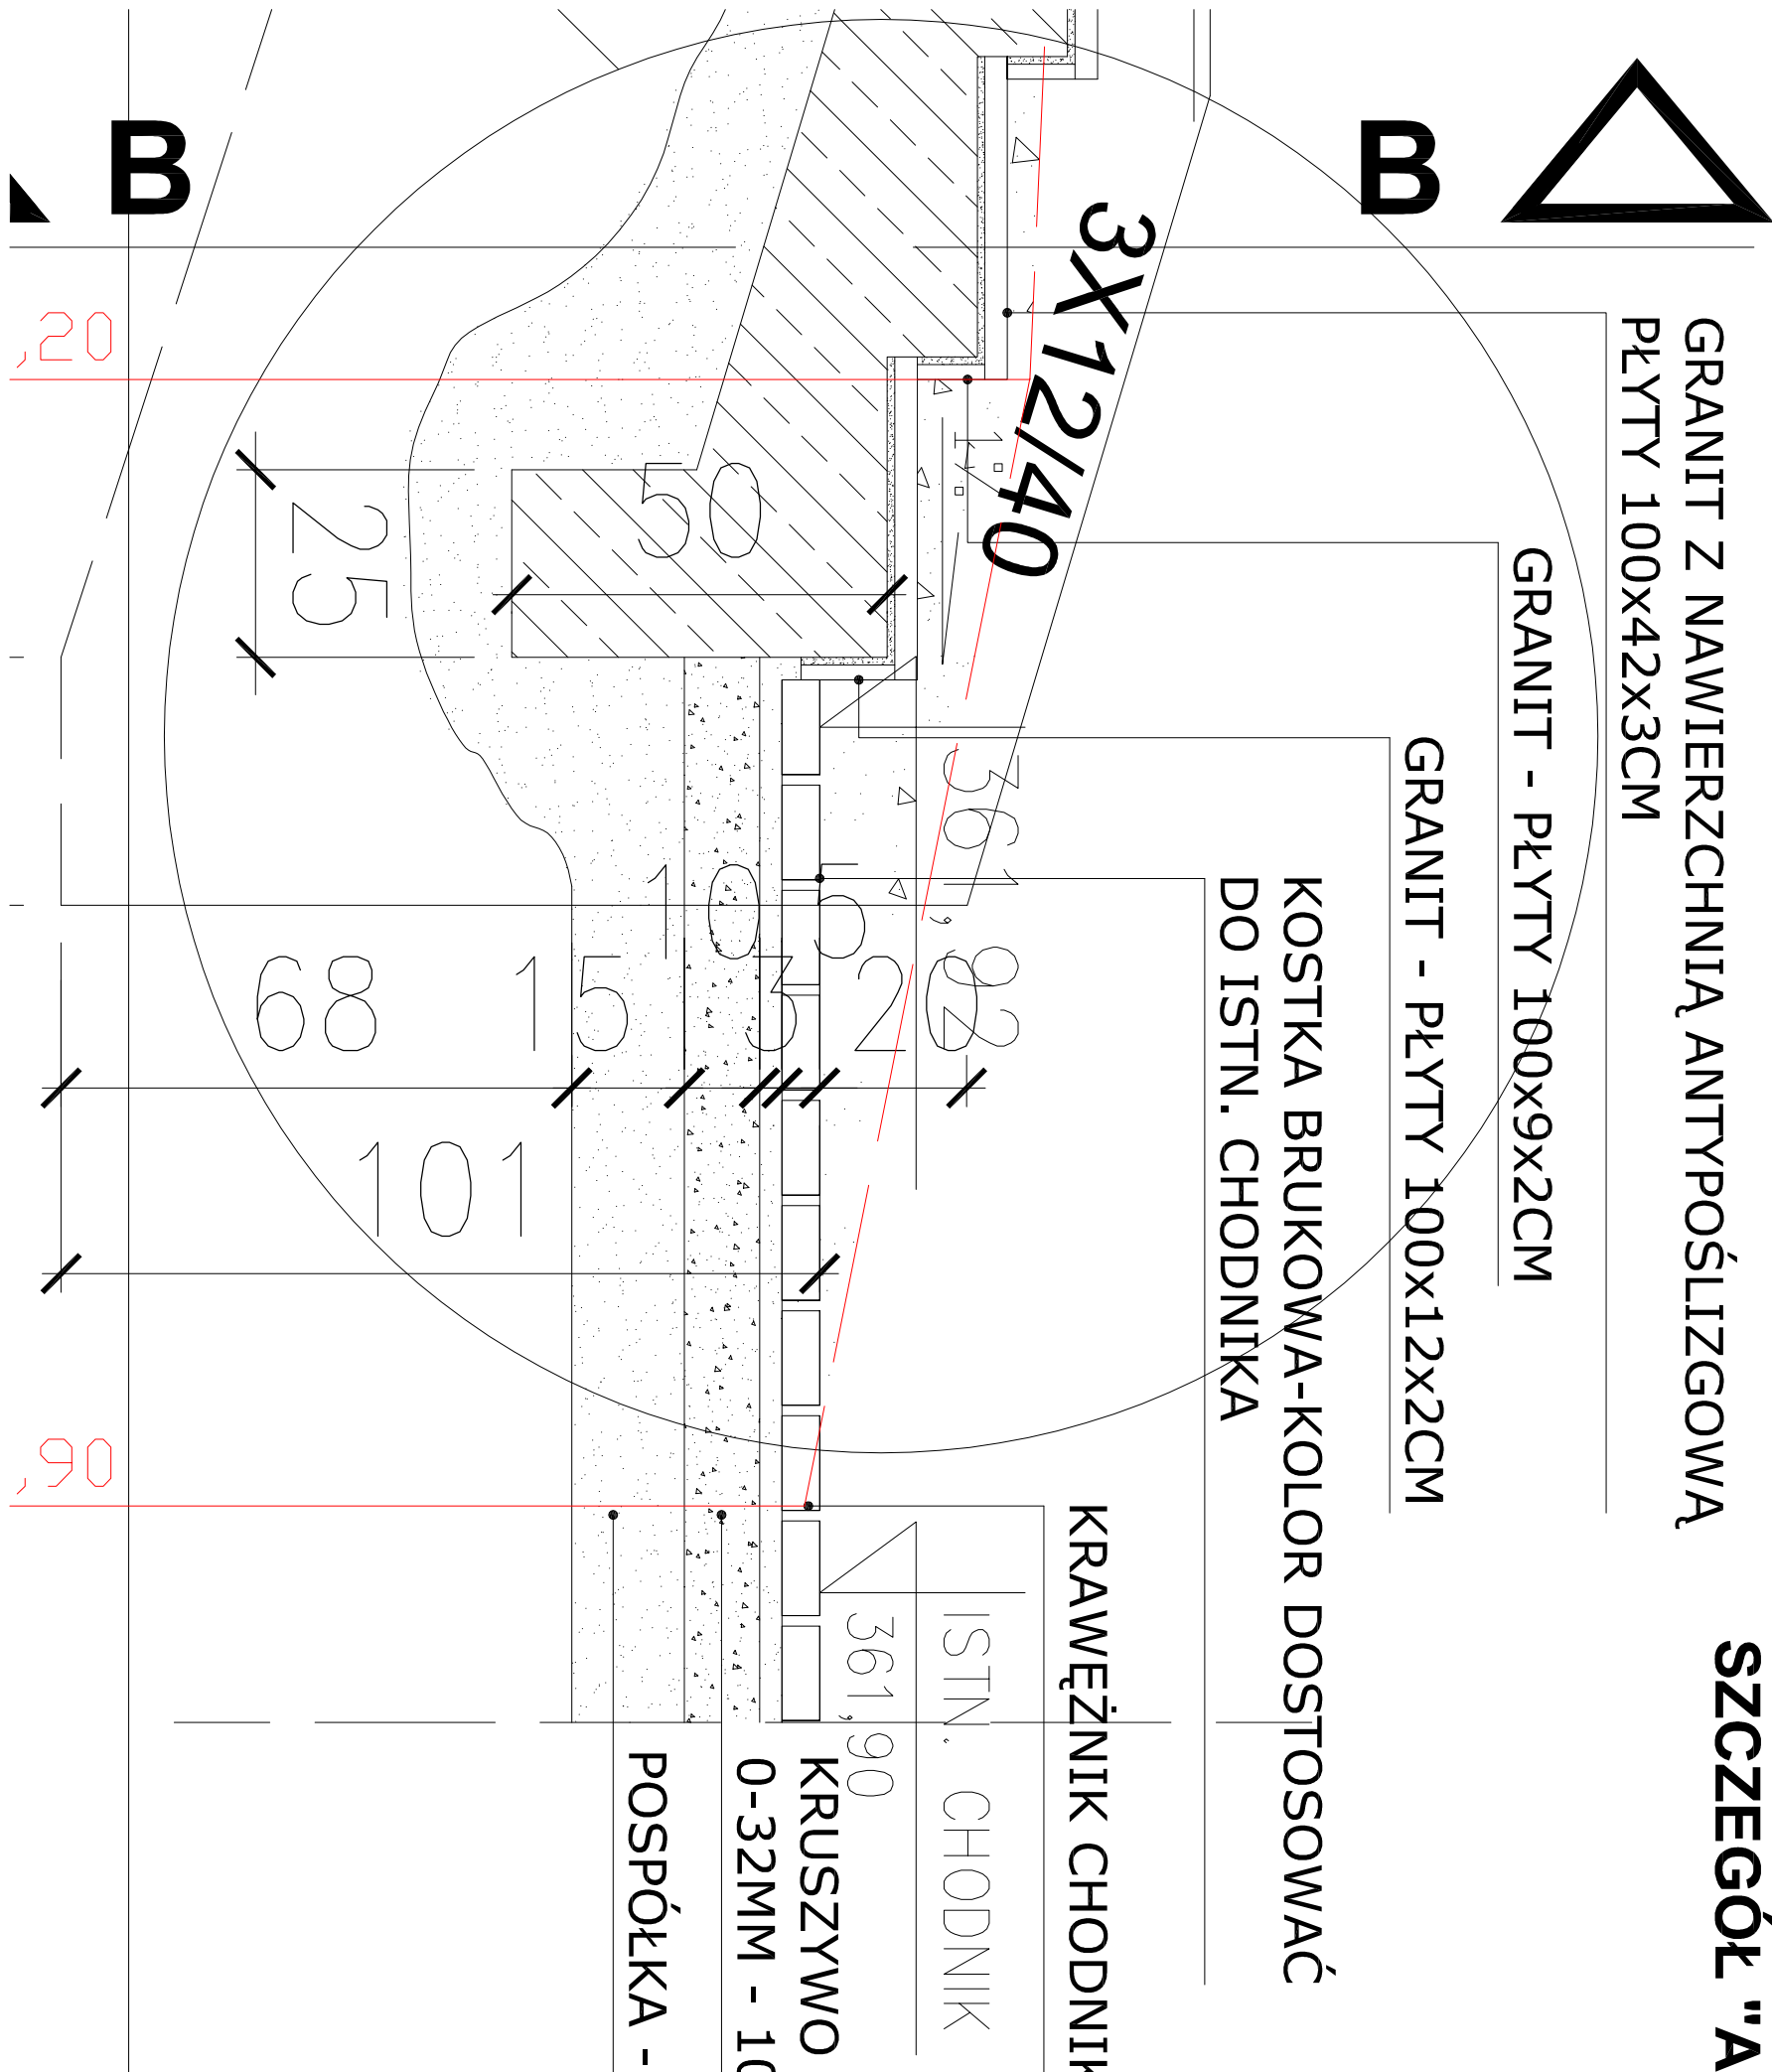

A-A 1:25

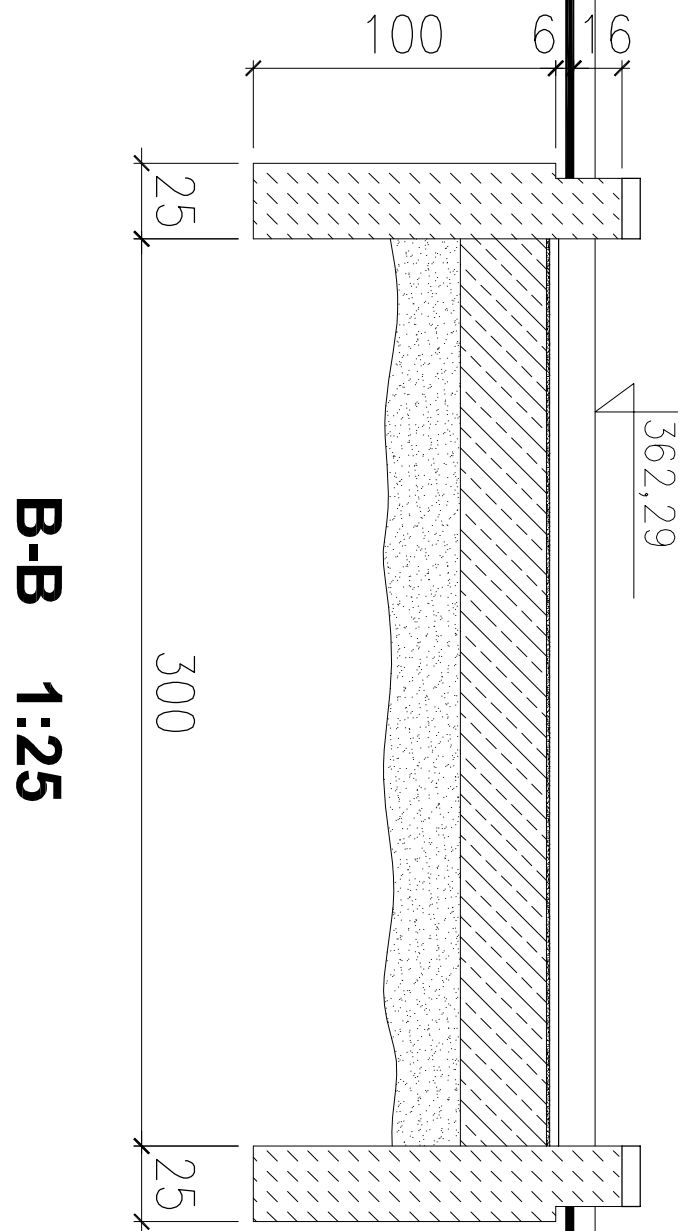

B-B 1:25

Schody terenowe S-4
SKALA 1:10, 1:25

PRACOWNIA ARCHITEKTURY mgr inż. arch. KAROL GAŚ Bodonowa, ul. Spółkino 15 43-440 OLESZÓW tel.: 70-537 6927-900 tel. kom.: 503 384 344		MIEJSCE GŁÓWNE OLESZÓW mgr inż. arch. KAROL GAŚ BB 4/76	
Tytuł projektu SCHODY TERENOWE S-4		MIEJSCE GŁÓWNE OLESZÓW mgr inż. arch. KAROL GAŚ BB 4/76	
SKALA 1:10, 1:25		SKALA 1:10, 1:25	
DATA listopad 2009		DATA listopad 2009	
PRACOWNIA ARCHITEKTURY mgr inż. arch. KAROL GAŚ		MIEJSCE GŁÓWNE OLESZÓW mgr inż. arch. KAROL GAŚ	