


WIDOK OGRODZENIA SIATKOWEGO OD UL ŁAKOWEJ W GOLESZOWIE

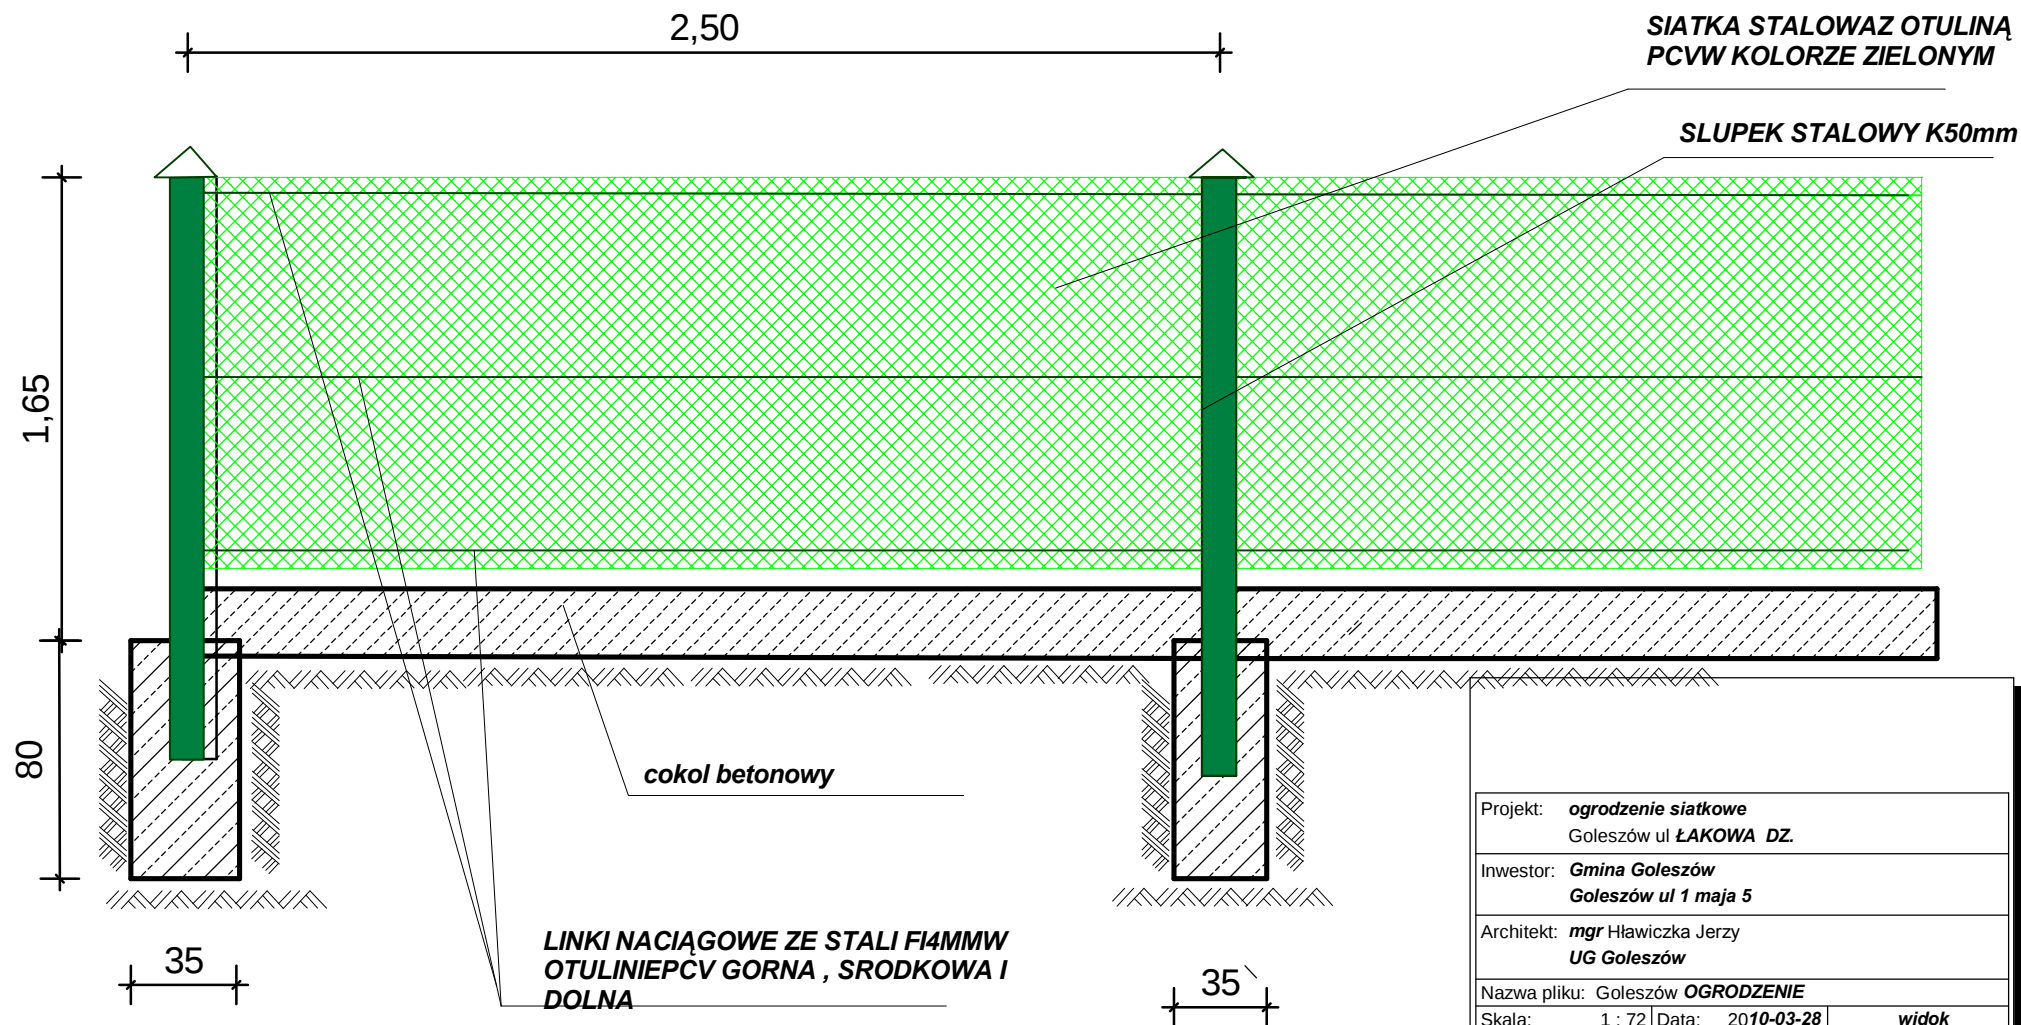

Projekt:	ogrodzenie siatkowe Goleszów ul ŁAKOWA DZ.		
Inwestor:	Gmina Goleszów Goleszów ul 1 maja 5		
Architekt:	mgr Hławiczka Jerzy UG Goleszów		
Nazwa pliku:	Goleszów OGRODZENIE		
Skala:	1 : 72	Data:	2010-03-28
			widok