


PROJEKT
ZAGOSPODAROWANIA
DZ. 90/2

w Goleszowie
-wykonanie
placu zabaw

SEKCJA MAPY 541324.191.2;191,4

ORIENTACJA

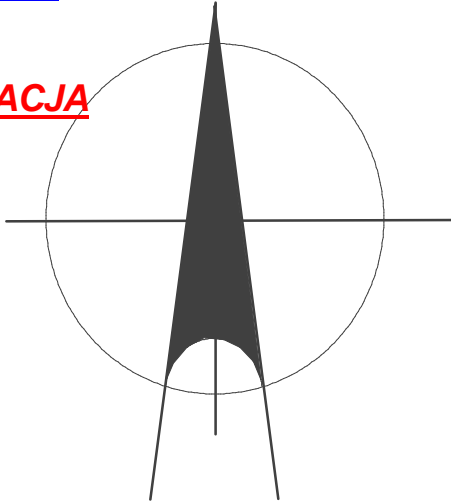

OBJASNIENIA

GRANICA DZIAŁKI


1. **PROJEKTOWANY** zestaw zabawowy- 2 zjeżdżalnie, most wiszący na łańcuchach, huśtawka podwójna z liną do wspinania, kratownica, drabina dwustronna, podest na palach, wieże z dachem 4 szt., belka balansująca, drabina pozioma -skośna, pomosty łączące wieże, trapez wejściowy, trapez skośny
 2. **PROJEKTOWANA** HUSTAWKA wagowa
 3. **PROJEKTOWANA** HUSTAWKA SPREZYNOWE - bujaki
 4. **PROJEKTOWANY** DRAŻEK POTRÓJNY
 5. **PROJEKTOWANA** HUSTAWKA RECZNA KÓŁKA
 6. **PROJEKTOWANA** RÓWNOWAŻNIA POZIOMA
- ISTN. SIEĆ GAZOWA**
- ISTN. KANALIZACJA** Deszczowa
- ISTN. SIEĆ ELEKTRYCZNA**

Sekcja Mapy – 541.324.191.3; 191.4 Skala – 1: 500
L. ks. zlec. KERG.
71/2007 2-1018/2007
onogo pogrubioną linią przerywaną wykonano w dniu 31 maja 2007 r.
niemnego nie zgłoszonego do inwentaryzacji.
 podstawie pomiaru bezpośredniego, operatorów podziałowych i wpasowania mapy ewidencyjnej.

STAROSTA CIESZYŃSKI
Wydział Geodezji, Kartografii i Katastru
W obszarze oznaczonym linią
dokonano aktualizacji treści mapy zasadniczej
dokumenty z pomiaru uzupełniającego przyjęło
do zasobu powiatowego w dniu 14/10/07
i zaewidencjonowanego pod nr 14018/07
NINIEJSZA MAPA MOŻE SŁUŻYĆ
DO CEŁÓW PROJEKTOWYCH
Przebieganie obiektu budowlanego wymagające pozwolenia na budowę
podlega wytyczeniu, powierzonej powyższej przez jednostkę
uprawnioną do wykonania prac geodezyjnych
Cieszyn, dn. 14.10.2007

UZGODNIENIA MEDIÓW

SYTUACJA
SKALA 1:500

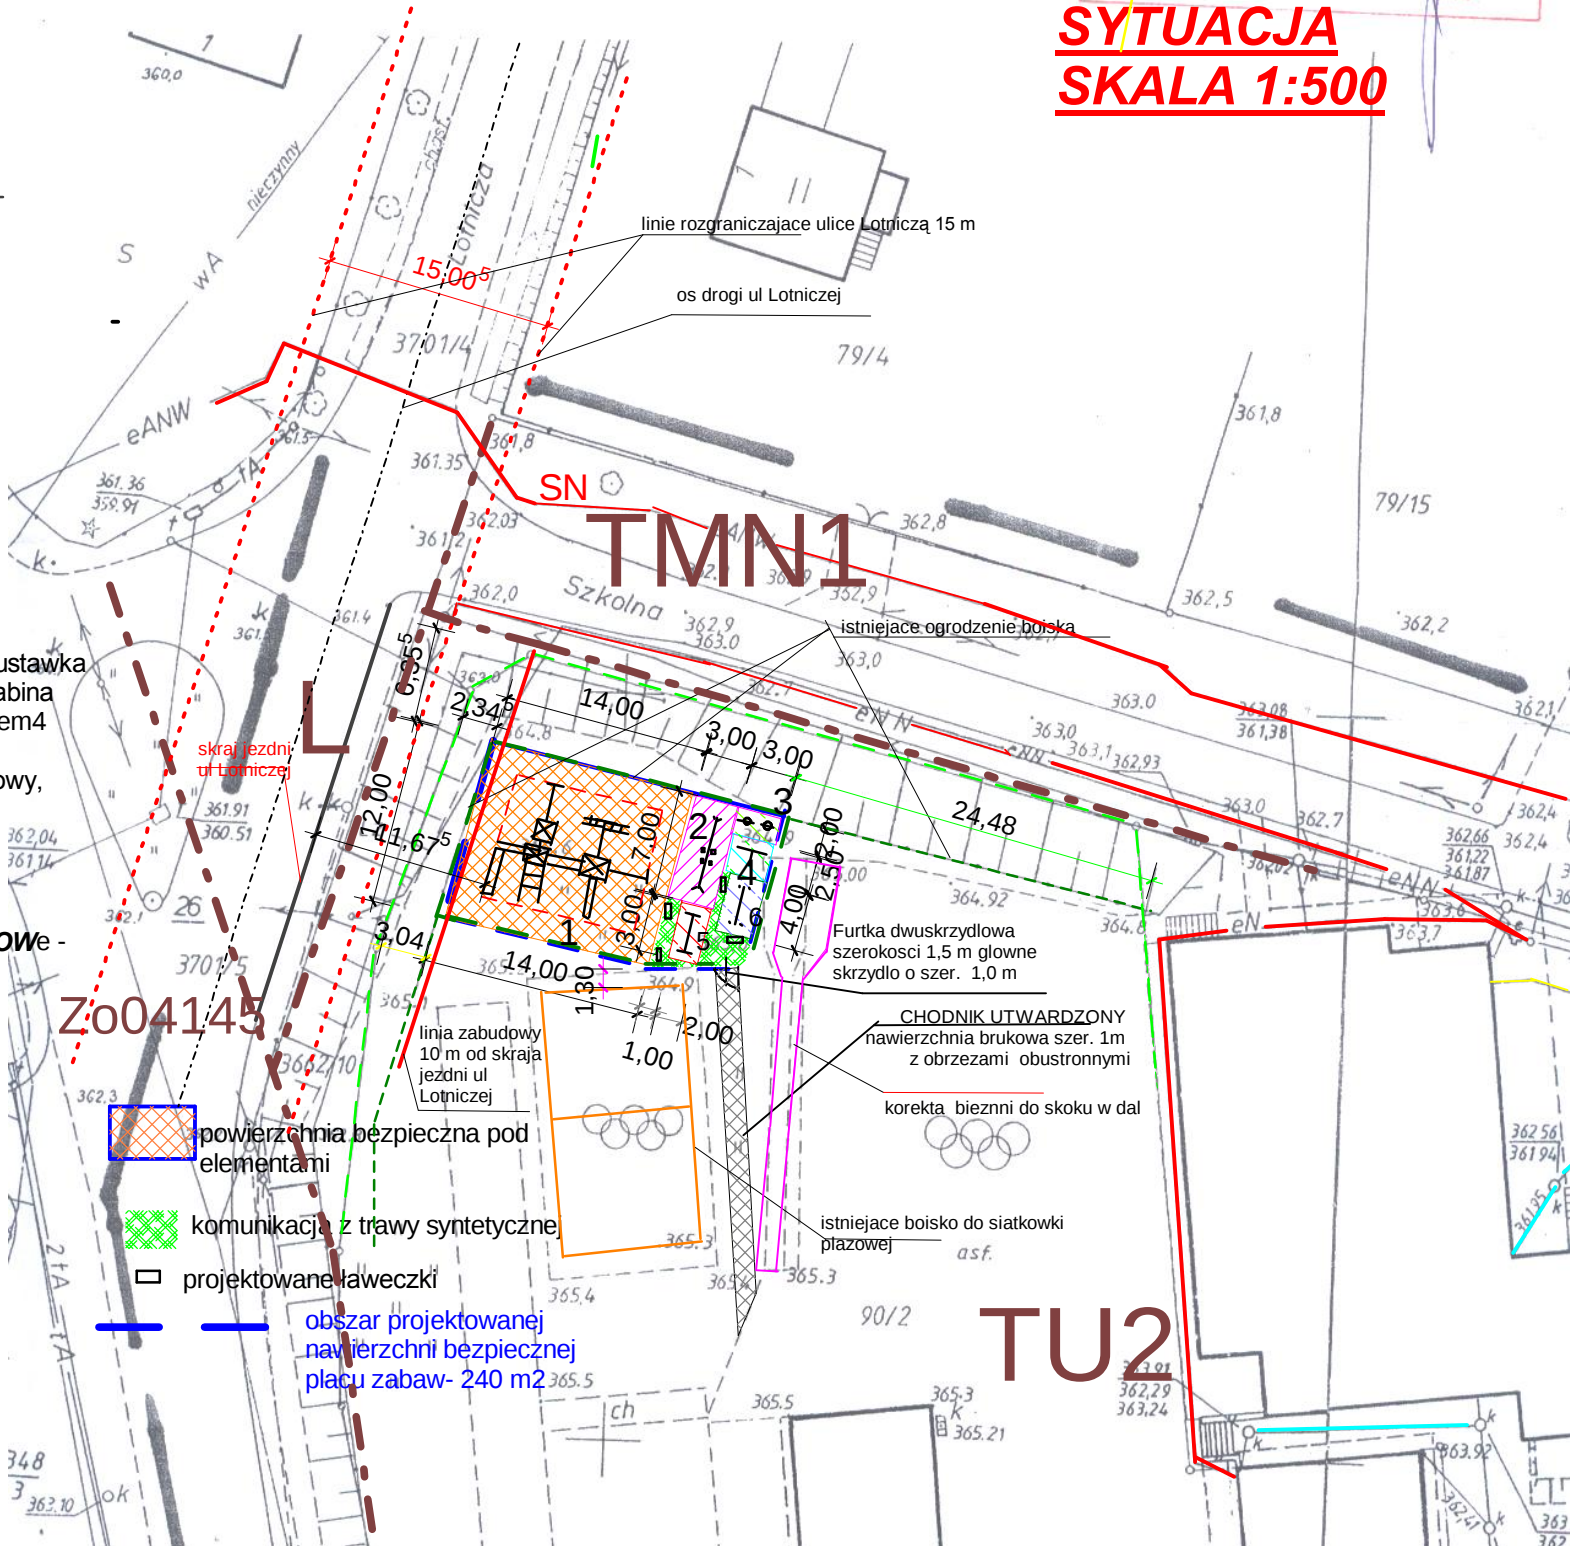

Projekt:	<u>BUDOWA PLACU ZABAW "RADOSNA SZKOŁA"</u> <u>GOLESZÓW UL. 1 MAJA DZ. 90/2</u>		
Inwestor:	<u>GMINA GOLESZÓW</u> <u>GOLESZÓW ul. 1 Maja 5</u>		
Architekt:	Szeremeta Witold Cieszyn ul Korfańskiego 22		
<u>projekt zagospodarowania działki</u>			
Skala:	1 : 500	Data:	27.04.2010
		<u>zagospodarowanie</u>	
opracował:		Nr rysunku	