

10-1

Projekt

z dnia 11 maja 2011 r.

Zatwierdzony przez

**UCHWAŁA NR
RADY GMINY GOLESZÓW**

z dnia 11 maja 2011 r.

w sprawie przystąpienia do zmiany miejscowego planu zagospodarowania przestrzennego wsi Goleszów

Na podstawie art. 18 ust. 2 pkt 5 ustawy z dnia 8 marca 1990 roku o samorządzie gminnym (Dz.U. z 2001r. Nr 142, poz. 1591 z późn. zm.), art. 14 ust. 1 i art. 27 ustawy z dnia 27 marca 2003 roku o planowaniu i zagospodarowaniu przestrzennym (Dz.U. z 2003r. Nr. 80, poz. 717 z późn. zm)

Rada Gminy Goleszów postanawia

§ 1. Przystąpić do zmiany miejscowego planu zagospodarowania przestrzennego wsi Goleszów - uchwały Nr XXVII/249/2005 Rady Gminy w Goleszowie z dnia 25 stycznia 2005 roku - której granice obszaru objętego zmianą planu określa załącznik graficzny do uchwały.

§ 2. Wykonanie uchwały powierzyć Wójtowi Gminy Goleszów

§ 3. Uchwała wchodzi w życie z dniem podjęcia.

Przewodniczący Rady Gminy
Goleszów

Dariusz Orawiec

Załącznik do Uchwały Nr


Rady Gminy Goleszów

z dnia 11 maja 2011 r.

w sprawie przystąpienia do zmiany miejscowego planu zagospodarowania przestrzennego wsi Goleszów

Załącznik sporządzono na wyrysie do uchwały Nr XXVII/249/2005 Rady Gminy w Goleszowie z dnia 25 stycznia 2005r. w sprawie: miejscowego planu zagospodarowania przestrzennego wsi Goleszów, publikacja w Dzienniku Urzędowym Województwa Śląskiego z dnia 29 kwietnia 2005r. Nr 51 poz. 1344.

Granice obszaru objętego zmianą planu oznaczono kolorem pomarańczowym

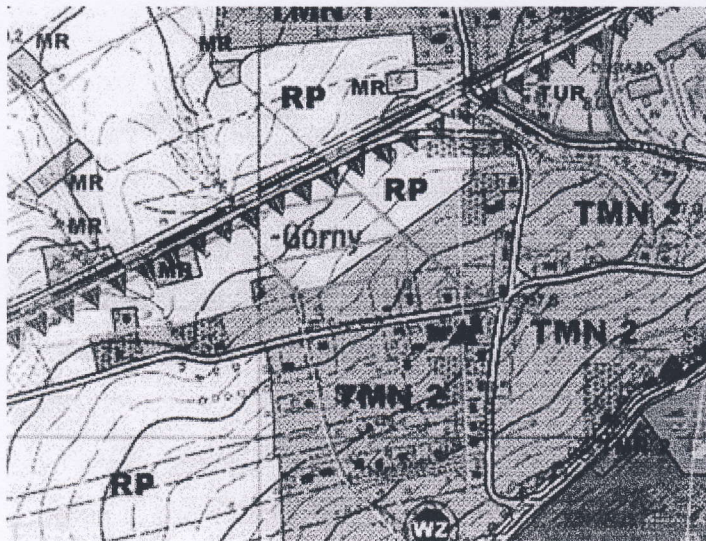

Skala 1: 10 000