


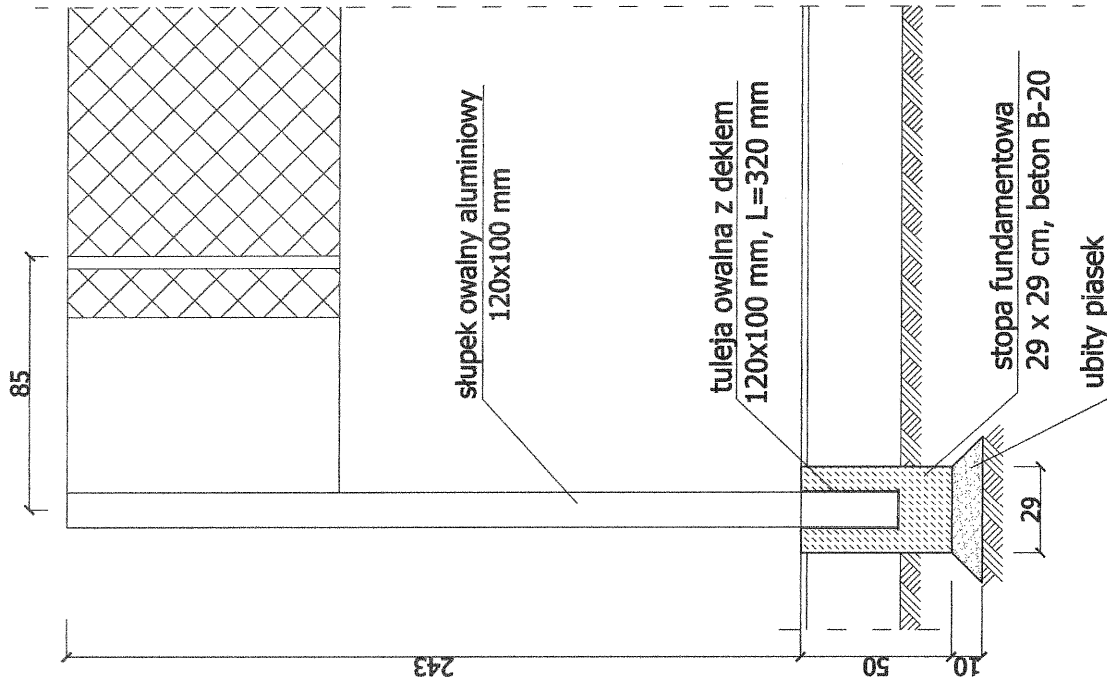

Słupki do siatkówki demontowalne - profesjonalne, wykonane z aluminium, owalne, płynna regulacja wysokości siatki. Siatka do siatkówki turniejowa, wykonana z polipropyleny, grubość splotu 3 mm, wyposażona w linkę stalową i boczne wzmocnienia, górna część siatki obszyta białą taśmą o szer. 5 cm, mocowana do słupków linkami naprężającymi w 4 punktach. W zestawie również gniazda do montażu w podłożu, antenki jednoczęściowe z kieszeniami, wieszak na siatkę, uchwyty przyściennne magazynowe, osłony syntetyczne na słupki oraz stanowisko sędziowskie.

Zezwala się na zastosowanie innych rozwiązań o parametrach nie gorszych niż przyjęte w projekcie

JEDNOSTKA PROJEKTOWA:	Przedsiębiorstwo Prywatne IWEX Bronisław Nowak 43-400 Cieszyń, ul. Hażłaska 67A	LOGO:
INWESTOR:	Gmina Goleiszów	Nr zlec.
OBIEKT:	Budowa kompleksu sportowo-rekreacyjnego w ramach programu "WOJE BOISKO-ORLIK 2017"	pg
ADRES:	ul. Sportowa, Goleiszów - dz. nr 1224/57	Data: kwiecień 2009 r.
TYTUŁ RYS.:	Siatkówka - sposób montażu	Wydanie:
PROJEKTANT:	Imię i nazwisko: mgr inż. Bronisław Nowak Uprawnienia: 106/80 BB	NR RYS. A.9
		SKALA: 1:25