


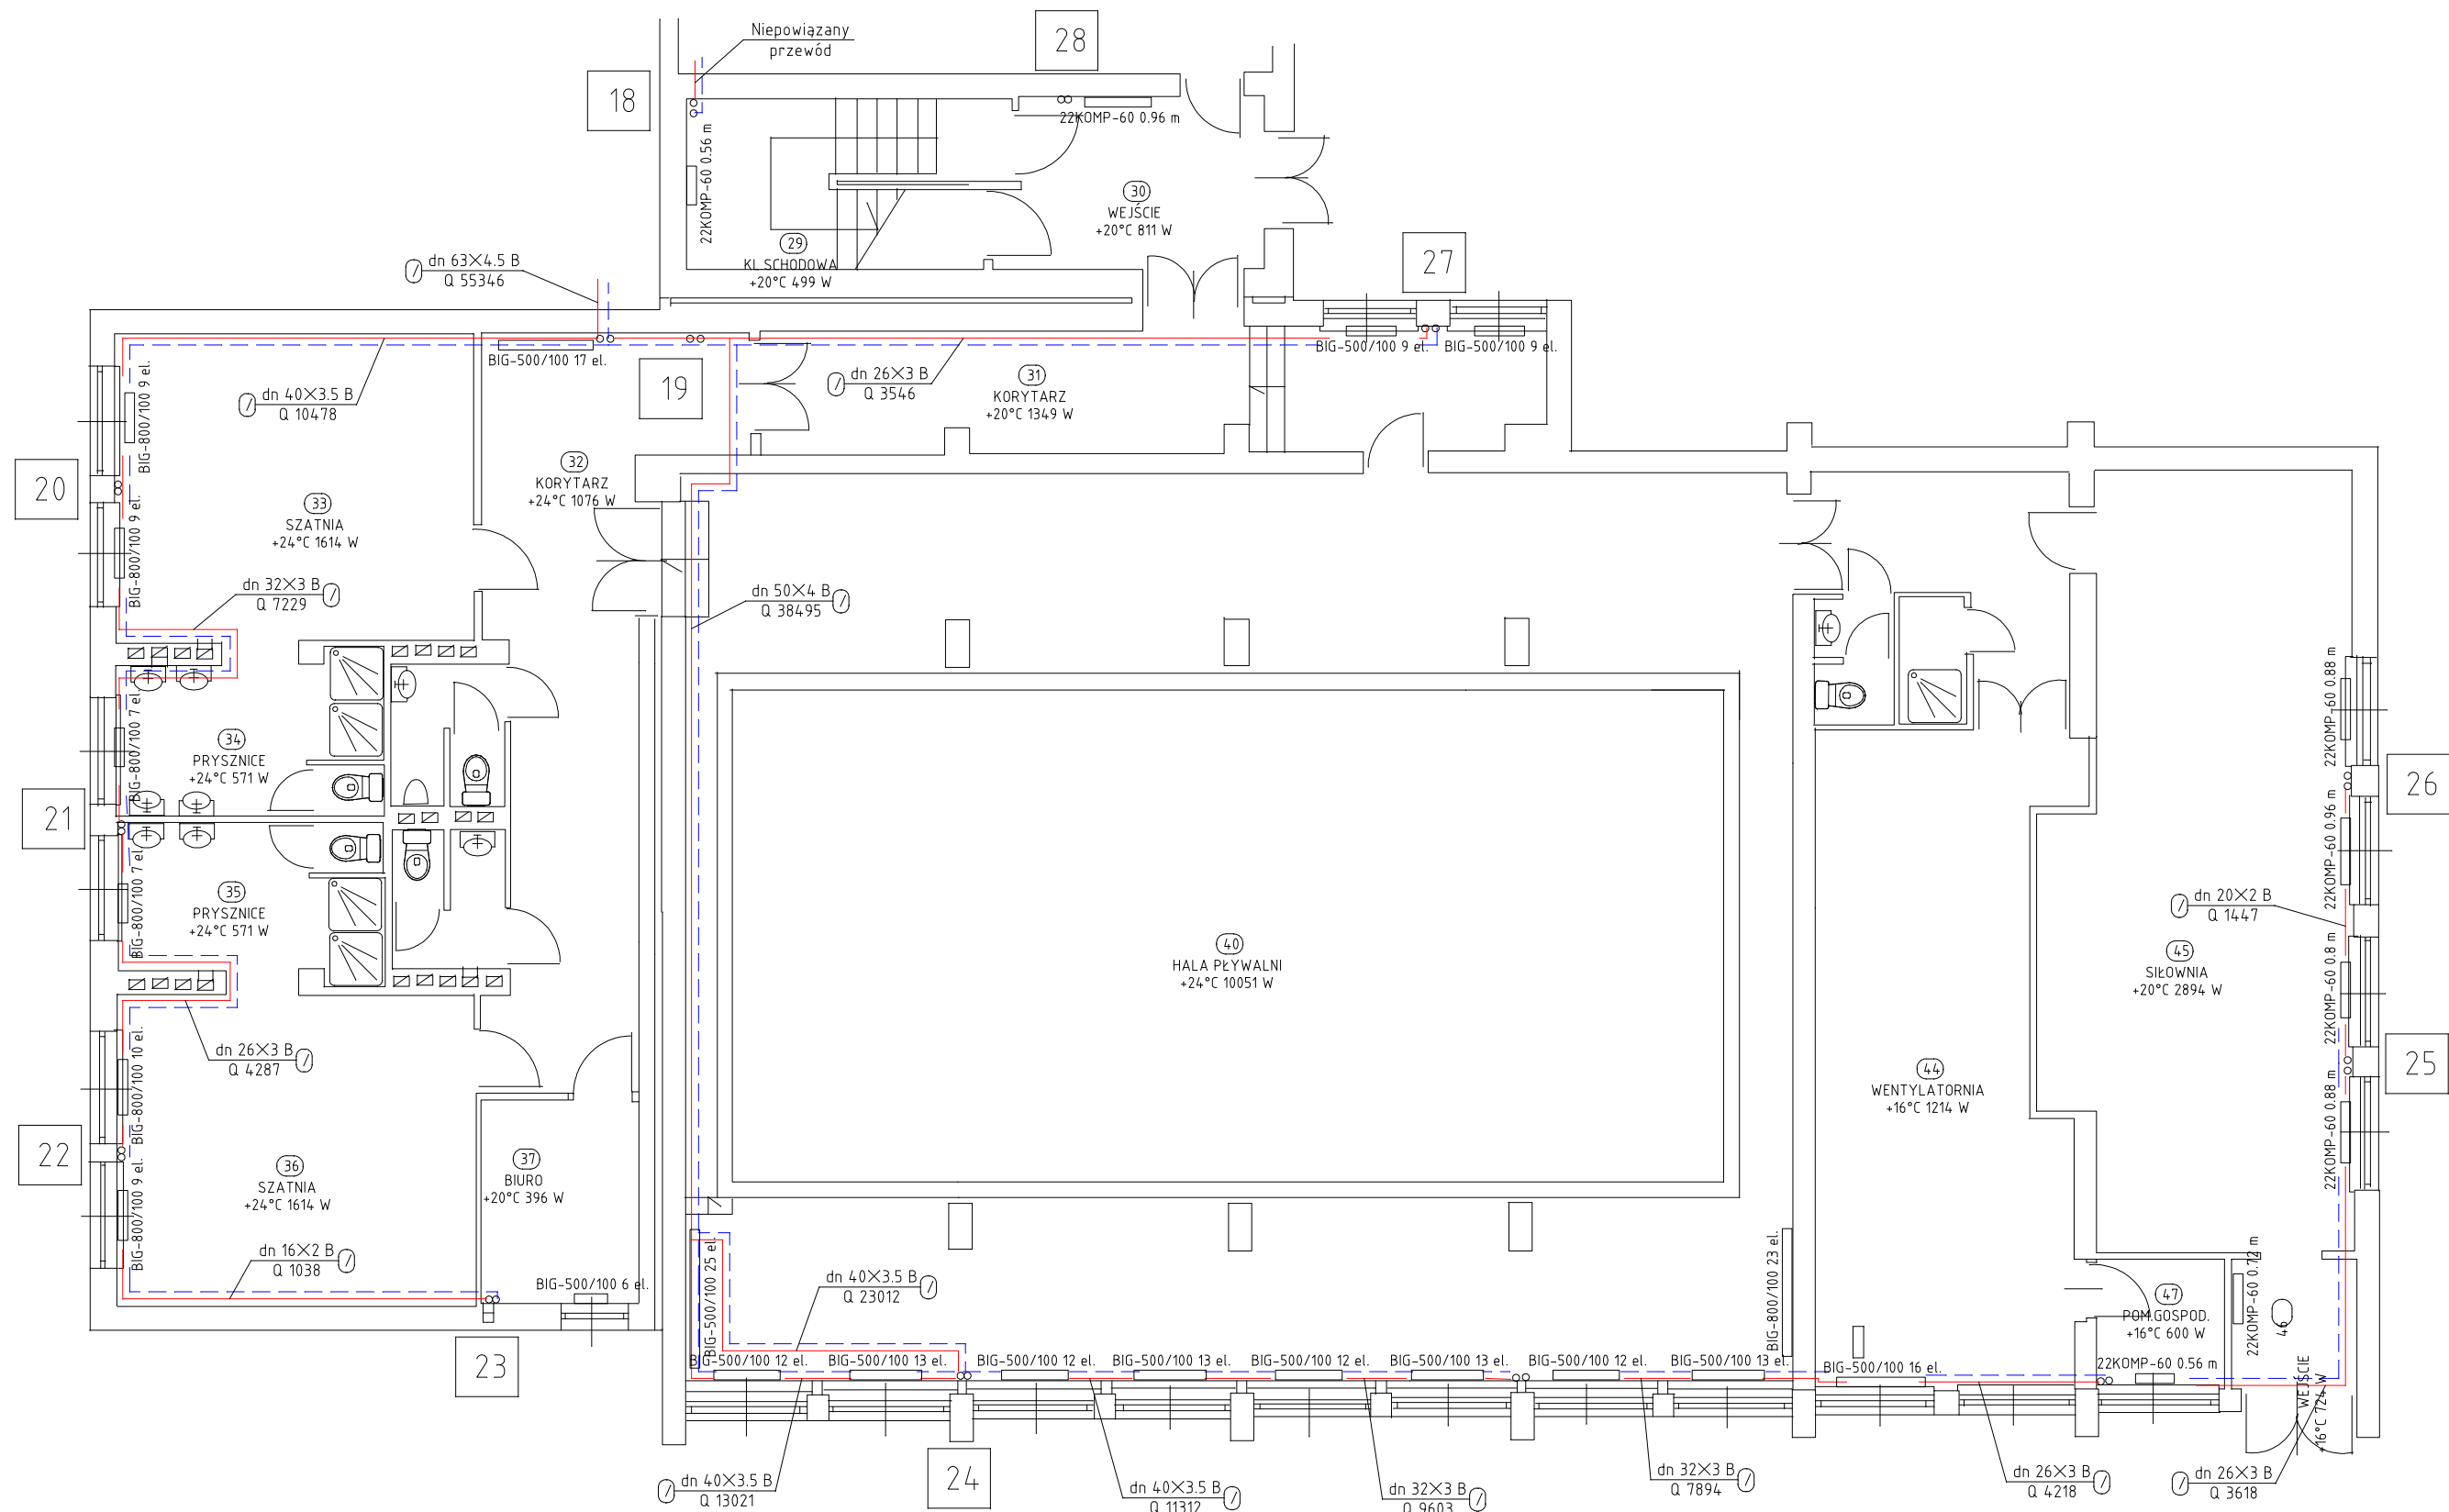

Obiekt :	BUDYNEK SZKOŁY PODSTAWOWEJ W CISOWNICY.	Faza: PB
Temat :	P.B. WYMIANY INSTALACJI C.O.	Branża: INSTALACJE SANITARNE
Lokalizacja :	43-440 GOLESZÓW CISOWNICA 184 CISOWNICA dz. nr ew. 200pb,44/3	Projektował : mgr inż. Józef Lichoń
Inwestor :	URZĄD GMINY GOLESZÓW 43-440 GOLESZÓW ul.. 1 MAJA 5	Upr.proj.nr 146/90/B-B..... Opracował :
Nazwa rys. :	RZUT HALI BASENU	Janusz Chmiel..... Sprawdził:mgr inż. Roman Zabdyr
Nr rys./ilość rys./skala/data : 6/10/1:100/maj 2008		Upr.proj.nr B-B.44/76.....