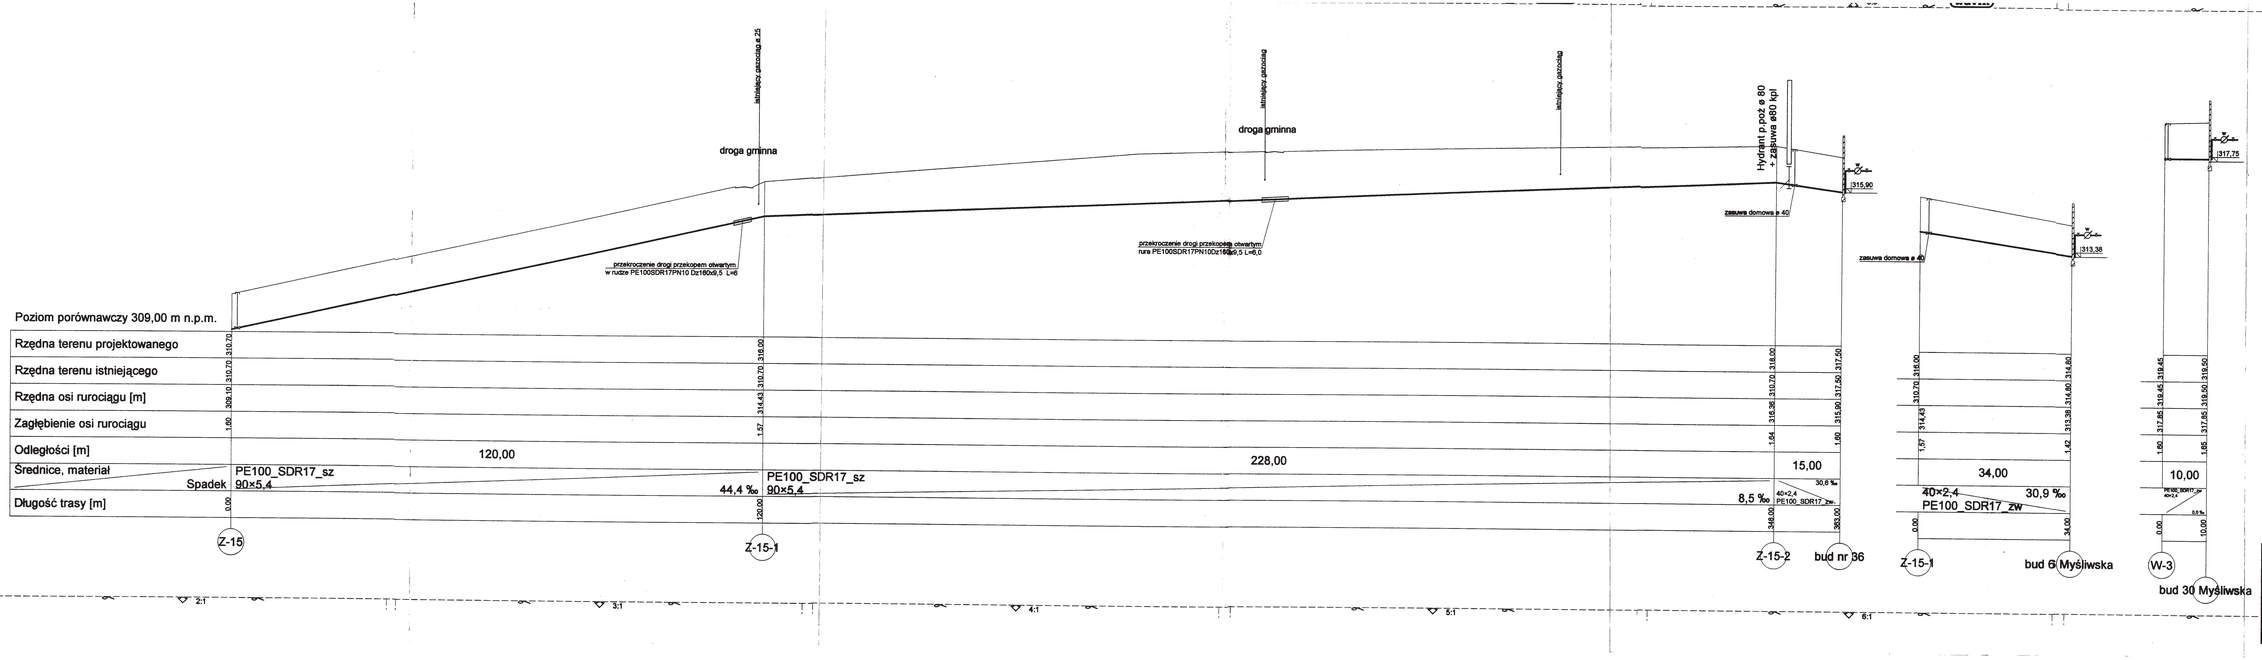

Obiekt: Projekt techniczny sieci wodociągowej wraz z przyłączami do budynków w Dzięgielowie w rejonie ulic Cieszyńskiej , Polnej i Myśliwskiej

Nazwa rys.: **Profil podłużny Z15-Z15-2(przyłączami)**

Projektował: mgr inż. Wojciech Mrozowski

Skala: 1:100/1:1000

Data opracowania: Styczeń 2009 r.

Inwestor: Urząd Gminy Goleszów, ul. 1 Maja 5 , 43-440 Goleszów

Nr rys.: 8

Wavin-NET V4.41. Projekt: "Z-15-Z-15-2.NTS", wlk.robocz. : "Profil", skala: 1 : 100, strona: 2/2 (8)