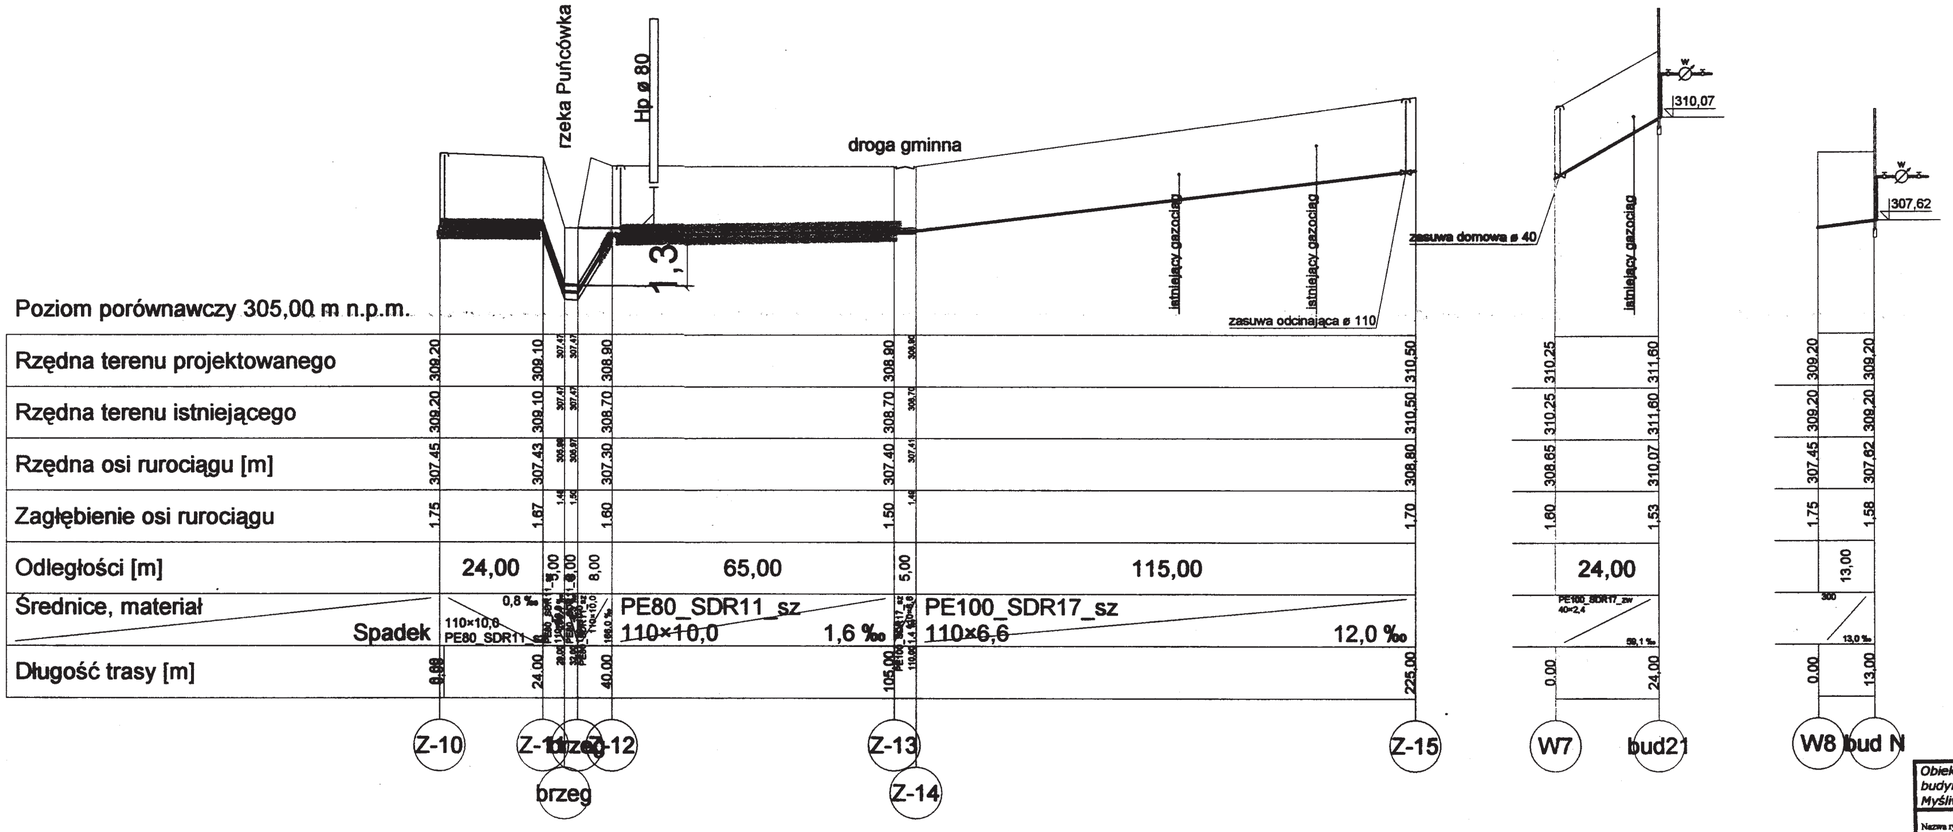
rzeka Puńcówka
Hp ø 80
droga gminna
istniejący gazociąg
istniejący gazociąg
zasuwa domowa ø 40
zasuwa odcinająca ø 110
istniejący gazociąg
310,07
307,62
1,3
Poziom porównawczy 305,00 m n.p.m.
Rzędna terenu projektowanego
Rzędna terenu istniejącego
Rzędna osi rurociągu [m]
Zagłębienie osi rurociągu
Odległości [m]
Średnice, materiał
Spadek
Długość trasy [m]
24,00
65,00
115,00
24,00
0,8 ‰
110×10,0
PE80_SDR11
PE80_SDR11_sz
110×10,0
1,6 ‰
PE100_SDR17_sz
110×6,6
12,0 ‰
Z-10
Z-11
brzeg
Z-12
Z-13
Z-14
brzeg
Z-15
W7
bud21
W8
bud N

| | | |