




Podwieszenie gazociągu na okres robót

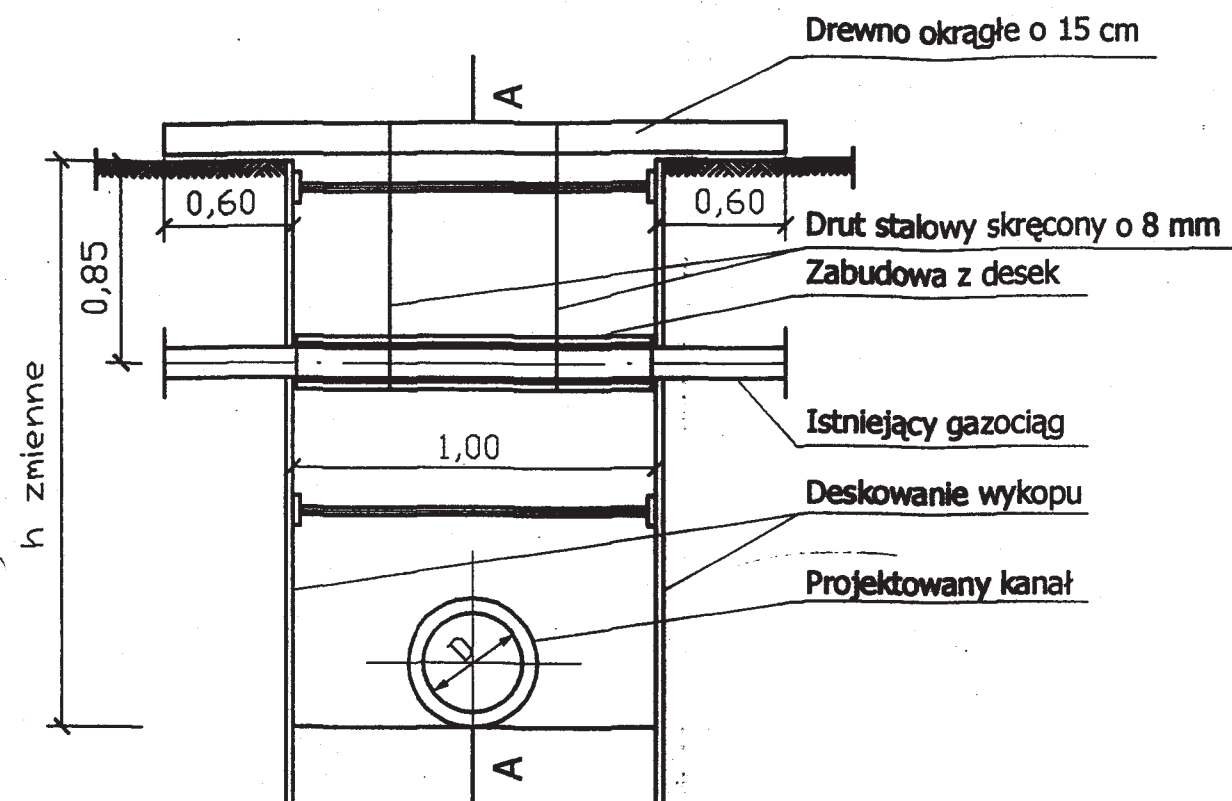

Przekrój A-A

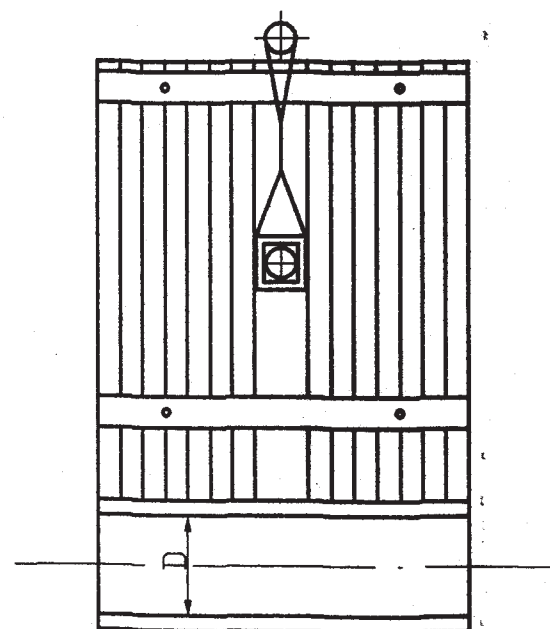


Szczegół uszczelniania rury ochronnej "A"

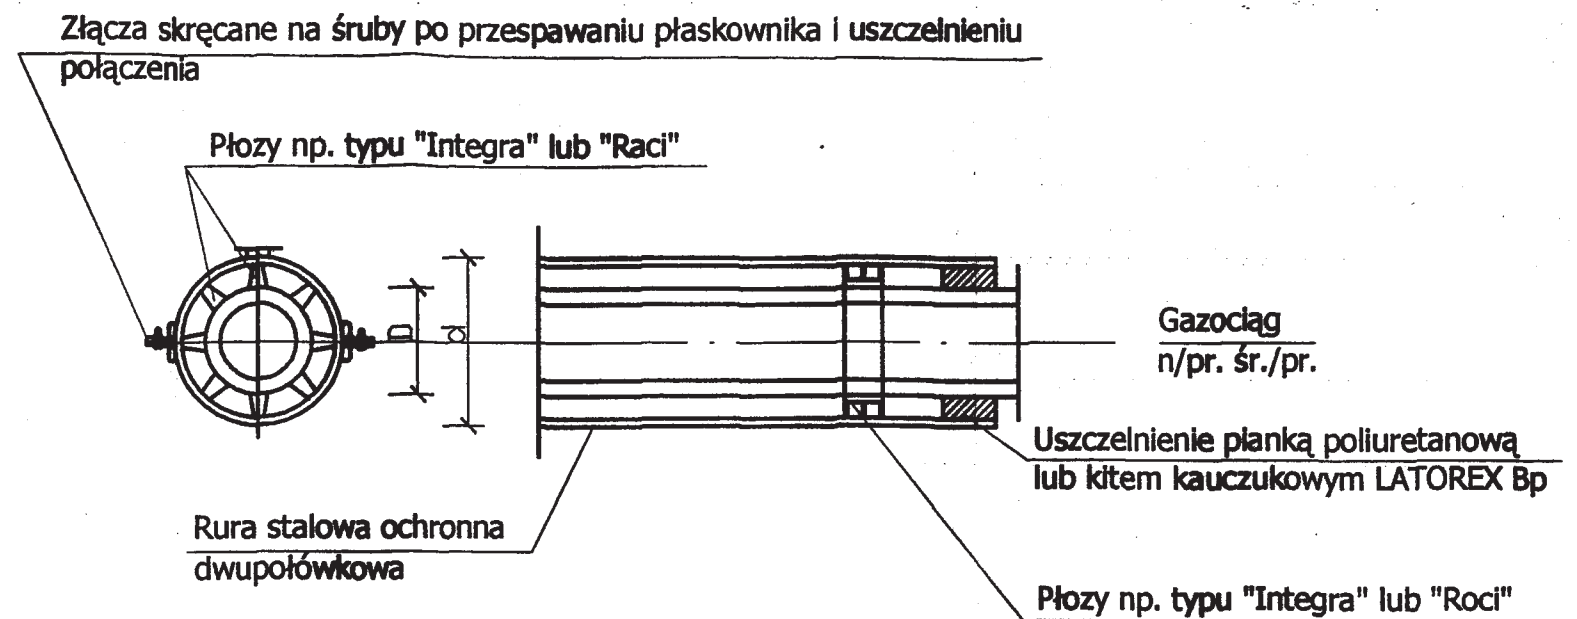

ŚREDNICA RUR OCHRONNYCH	
Średnica gazociągu	Śred. rury ochronnej
do 50	139,7 x 4,0
60 80	193,7 x 4,0
100 125	244,5 x 4,5
150	273,0 x 4,5
200	323,9 x 5,0
250	406,4 x 5,6
300	457,0 x 6,3

UWAGA : Dopuszcza się stosowanie rur ochronnych PE po uzgodnieniu z rozdzielnią gazu.

Zabezpieczenie przewodu gazowego przed zasypaniem

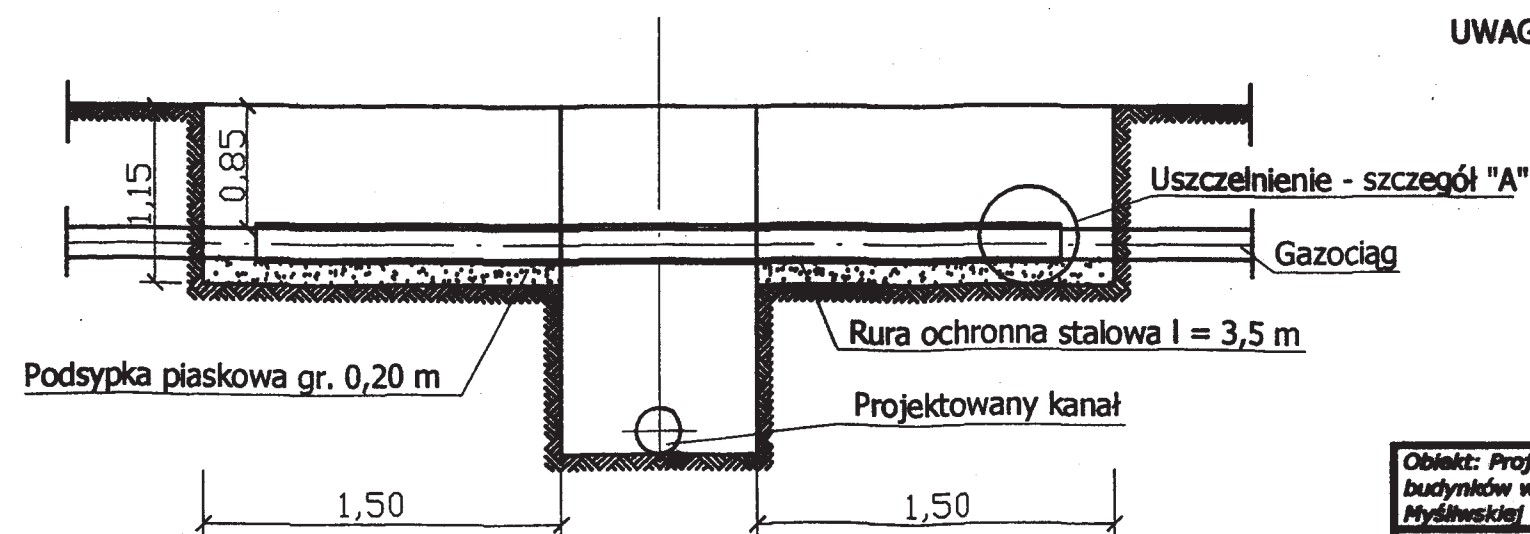

Objekt: Projekt techniczny sieci wodociągowej wraz z przyłączami do budynków w Dzięgielowie w rejonie ulic Cieszyńskiej, Polnej i Myśliwskiej	
Nazwa rys.: Zabezpieczenie gazociągu na czas prowadzenia robót	
Projektował: mgr inż. Wojciech Mrozowski	Skala: 1:1000/1:100
Inwestor: Urząd Gminy Goleszów ul. 1 Maja 5 ; 43-440 Goleszów	Data opracowania: Lipiec 2007 r.
Nr rys.: 15	