


PRZEKRÓJ A-A

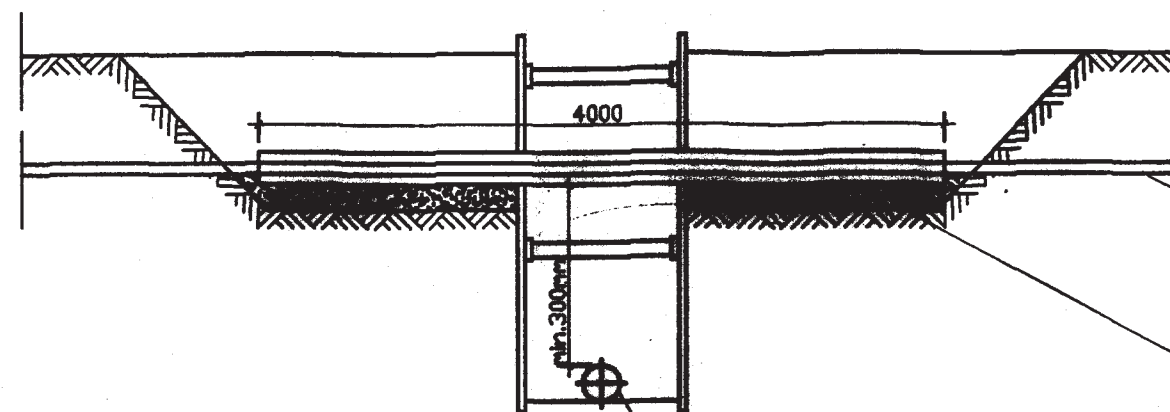


Istniejący kabel telefoniczny lub energetyczny

Podsypka piaskowa gr. 10 cm

Projektowany kanał sanit. lub wodociąg

RZUT POZIOMY

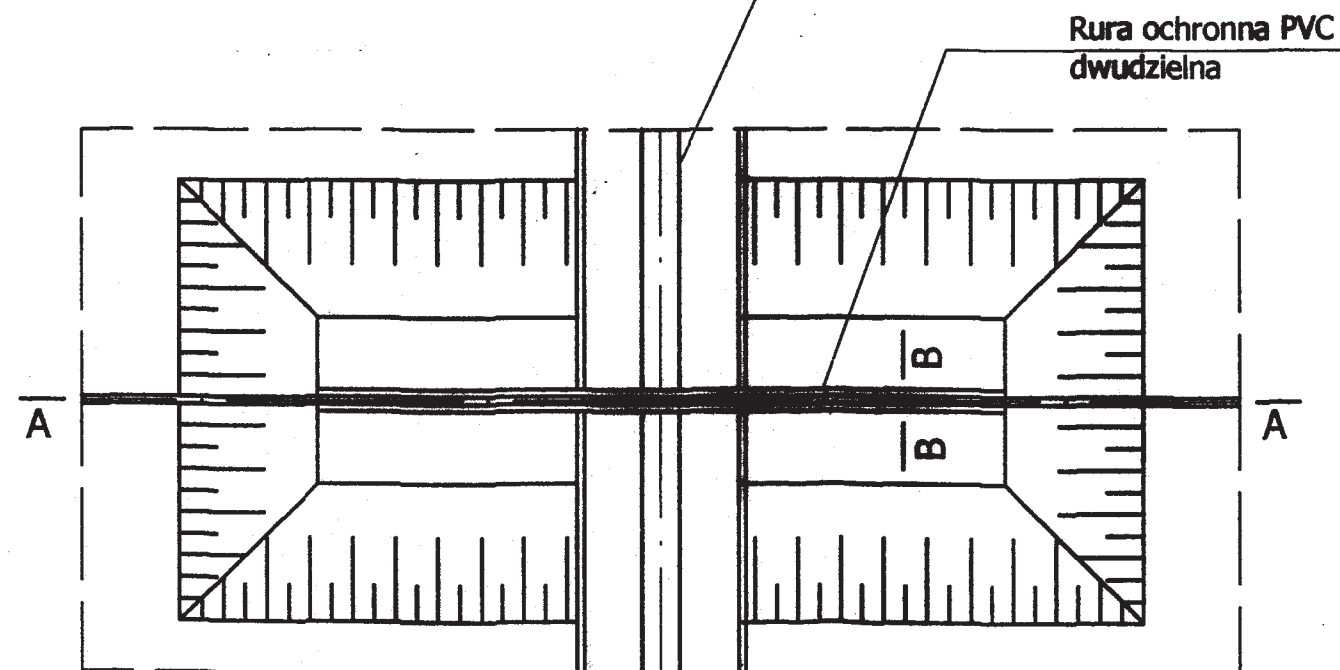

Rura ochronna PVC dwudzielna

PRZEKRÓJ B-B



Istniejący kabel telefoniczny lub energetyczny

Rura ochronna PVC dwudzielna

UWAGI:

1. Zastosowano rurę ochronną dwudzielną PVC DN 110
2. Końce rury ochronnej uszczelnić pianką poliuretanową

Obiekt: Projekt techniczny sieci wodociągowej wraz z przyłączami do budynków w Dąbrogowie w rejonie ulic Cieszyńskiej, Polnej i Myśliwskiej	
Nazwa rys.: Zabezpieczenie kabli podziemnych	
Projektował: mgr inż. Wojciech Mrozowski mgr inż. Jan Wojciech Mrozowski upr.bud.nr 716/SZ 214 Katowice	Skala: 1:1000/1:100 Data opracowania: Lipiec 2007 r.
Inwestor: Urząd Gminy Goleszów ul. 1 Maja 5 ; 43-440 Goleszów	Nr rys.: 16