


RZUT 1:100

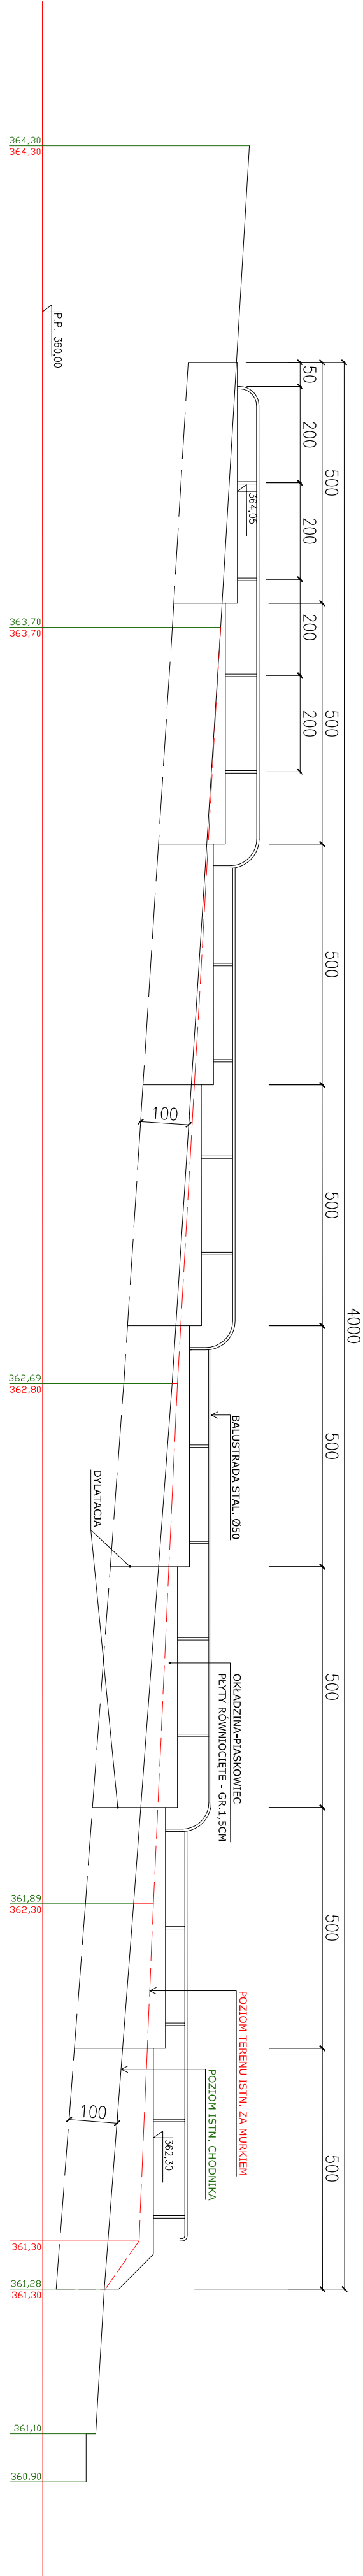

WIDOK 1:100

Murek oporowy—02

SKALA 1:100

PRACOWNIA ARCHITEKTURY		INWESTOR: GMINA GOLESZÓW	
mgr inż. arch. KAROL GAŚ		mgr inż. arch. KAROL GAŚ	
Bozonowice, ul. Spokojna 15		43-440 GOLESZÓW	
tel. : 0-33/ 8927-900		PRZYSZKOLNY PLAC REKREACYJNY	
tel. kom. 503 384 344			
AUTOR PROJEKTU		Tytuł projektu	
mgr inż. arch. KAROL GAŚ		MUREK OPOROWY – 02	
BB 4/76			
URZĄDZENIE		SKALA 1:100	
KAROL GAŚ		BRANŻA ARCHITEKTURA	
mgr inż. arch. L. GROSS		Faza PB	
KI 442/72		Data listopad 2009	
		nr rys. 9	