


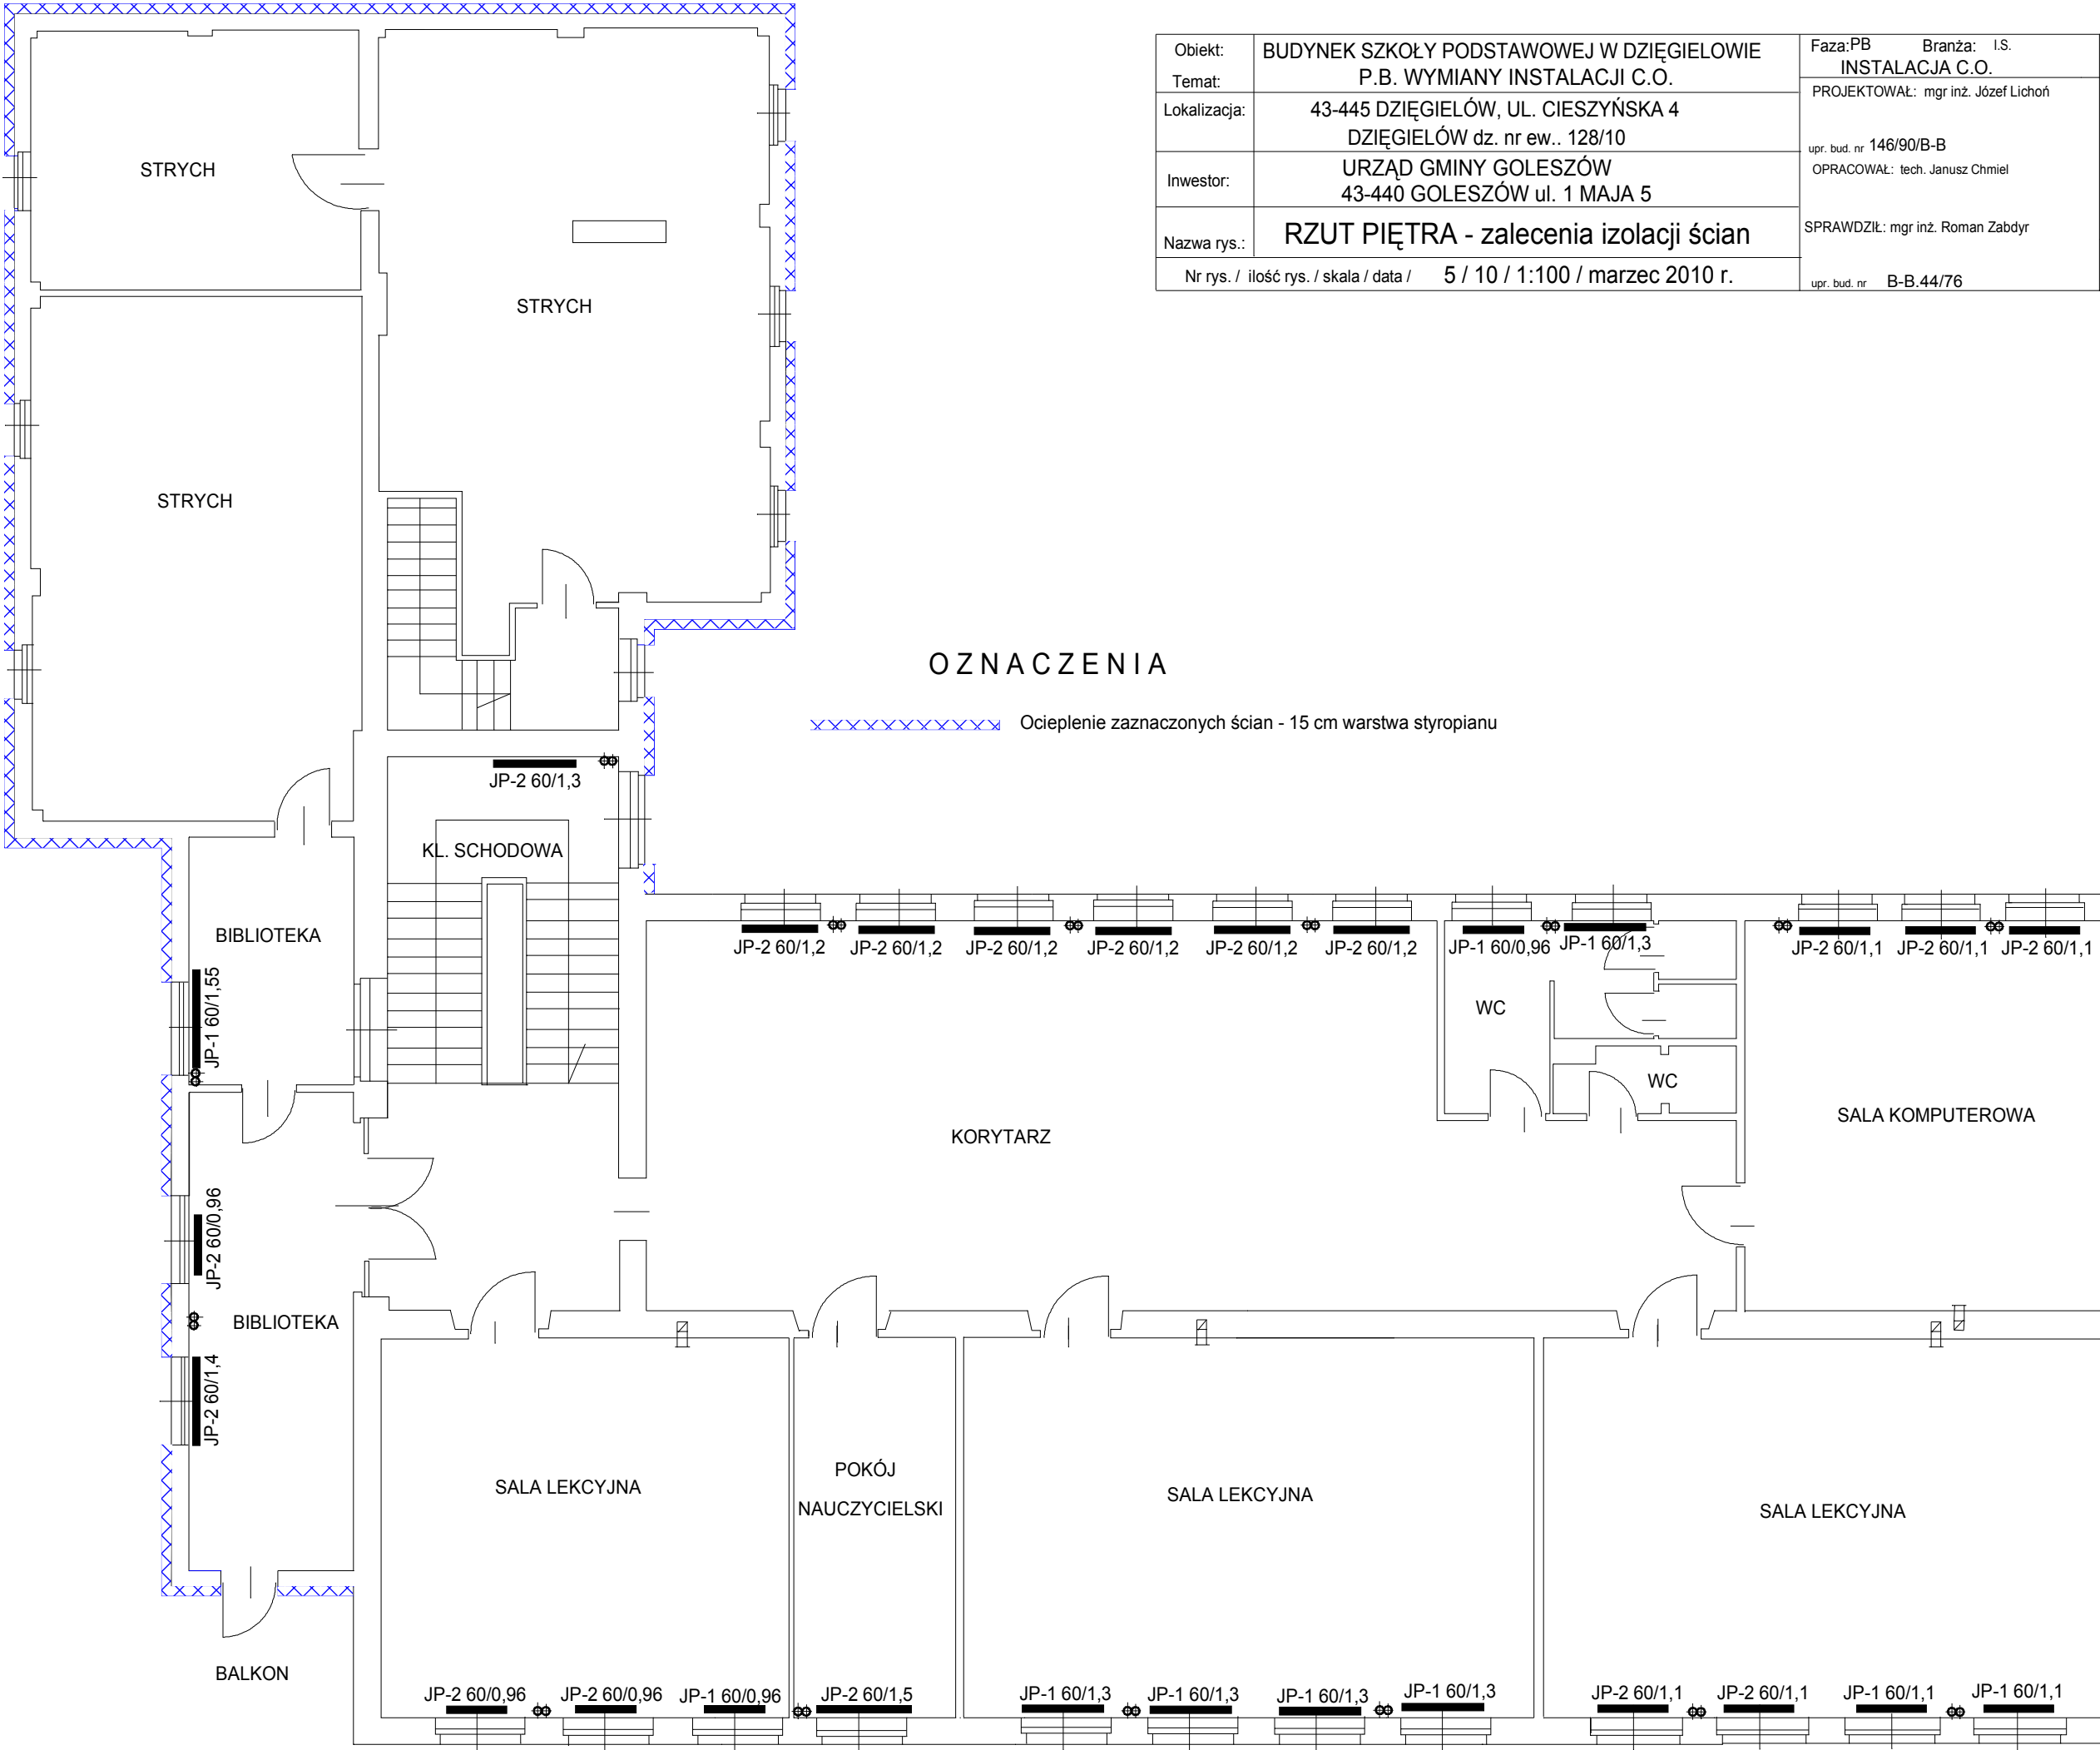

|                                       |                                                                      |                                                           |              |
|---------------------------------------|----------------------------------------------------------------------|-----------------------------------------------------------|--------------|
| Obiekt:                               | BUDYNEK SZKOŁY PODSTAWOWEJ W DZIĘGIELOWIE                            | Faza:PB                                                   | Branża: I.S. |
| Temat:                                | P.B. WYMIANY INSTALACJI C.O.                                         | INSTALACJA C.O.                                           |              |
| Lokalizacja:                          | 43-445 DZIĘGIELÓW, UL. CIESZYŃSKA 4<br>DZIĘGIELÓW dz. nr ew.. 128/10 | PROJEKTOWAŁ: mgr inż. Józef Lichoń                        |              |
| Inwestor:                             | URZĄD GMINY GOLESZÓW<br>43-440 GOLESZÓW ul. 1 MAJA 5                 | upr. bud. nr 146/90/B-B<br>OPRACOWAŁ: tech. Janusz Chmiel |              |
| Nazwa rys.:                           | RZUT PIĘTRA - zalecenia izolacji ścian                               | SPRAWDZIŁ: mgr inż. Roman Zabdyr                          |              |
| Nr rys. / ilość rys. / skala / data / |                                                                      | 5 / 10 / 1:100 / marzec 2010 r.                           |              |
|                                       |                                                                      | upr. bud. nr                                              | B-B.44/76    |