


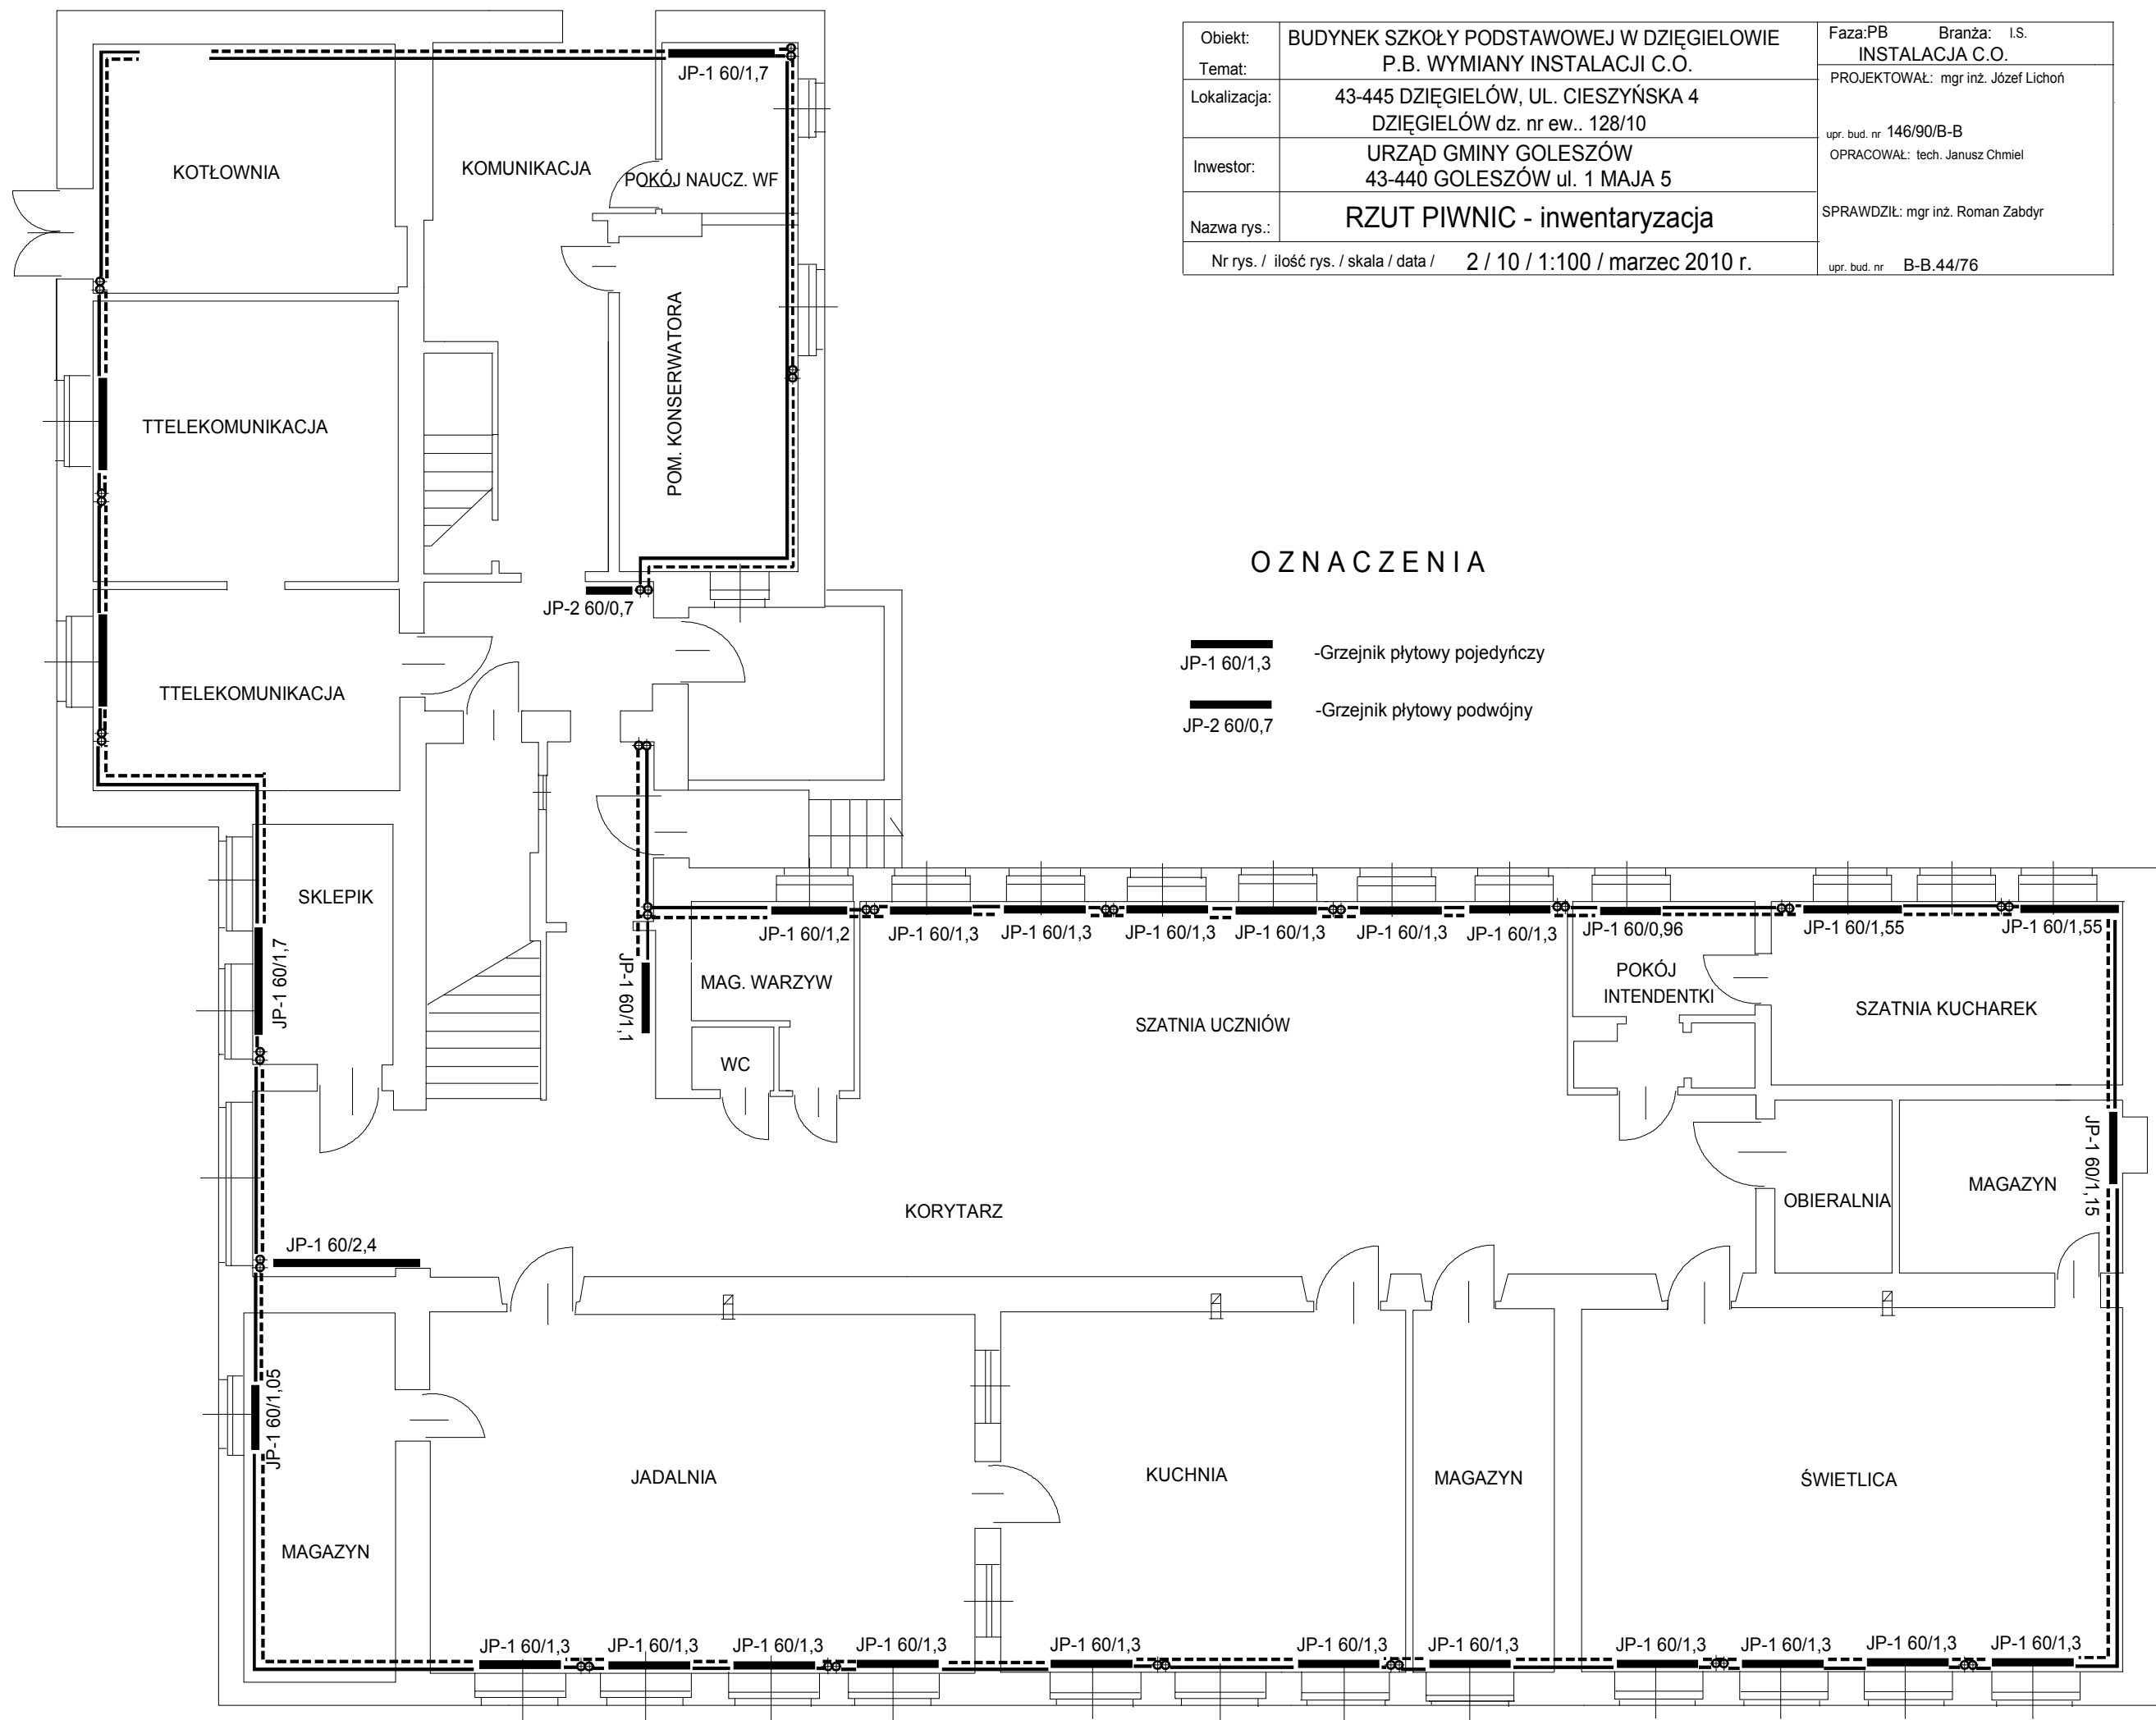

Obiekt:	BUDYNEK SZKOŁY PODSTAWOWEJ W DZIĘGIELOWIE	Faza:PB	Branża: I.S.
Temat:	P.B. WYMIANY INSTALACJI C.O.	INSTALACJA C.O.	
Lokalizacja:	43-445 DZIĘGIELÓW, UL. CIESZYŃSKA 4	PROJEKTOWAŁ: mgr inż. Józef Lichoń	
Inwestor:	URZĄD GMINY GOLESZÓW	upr. bud. nr 146/90/B-B	
Nazwa rys.:	RZUT PIWNIC - inwentaryzacja	OPRACOWAŁ: tech. Janusz Chmiel	
Nr rys. / ilość rys. / skala / data / 2 / 10 / 1:100 / marzec 2010 r.		SPRAWDZIŁ: mgr inż. Roman Zabdyr	
		upr. bud. nr B-B.44/76	