


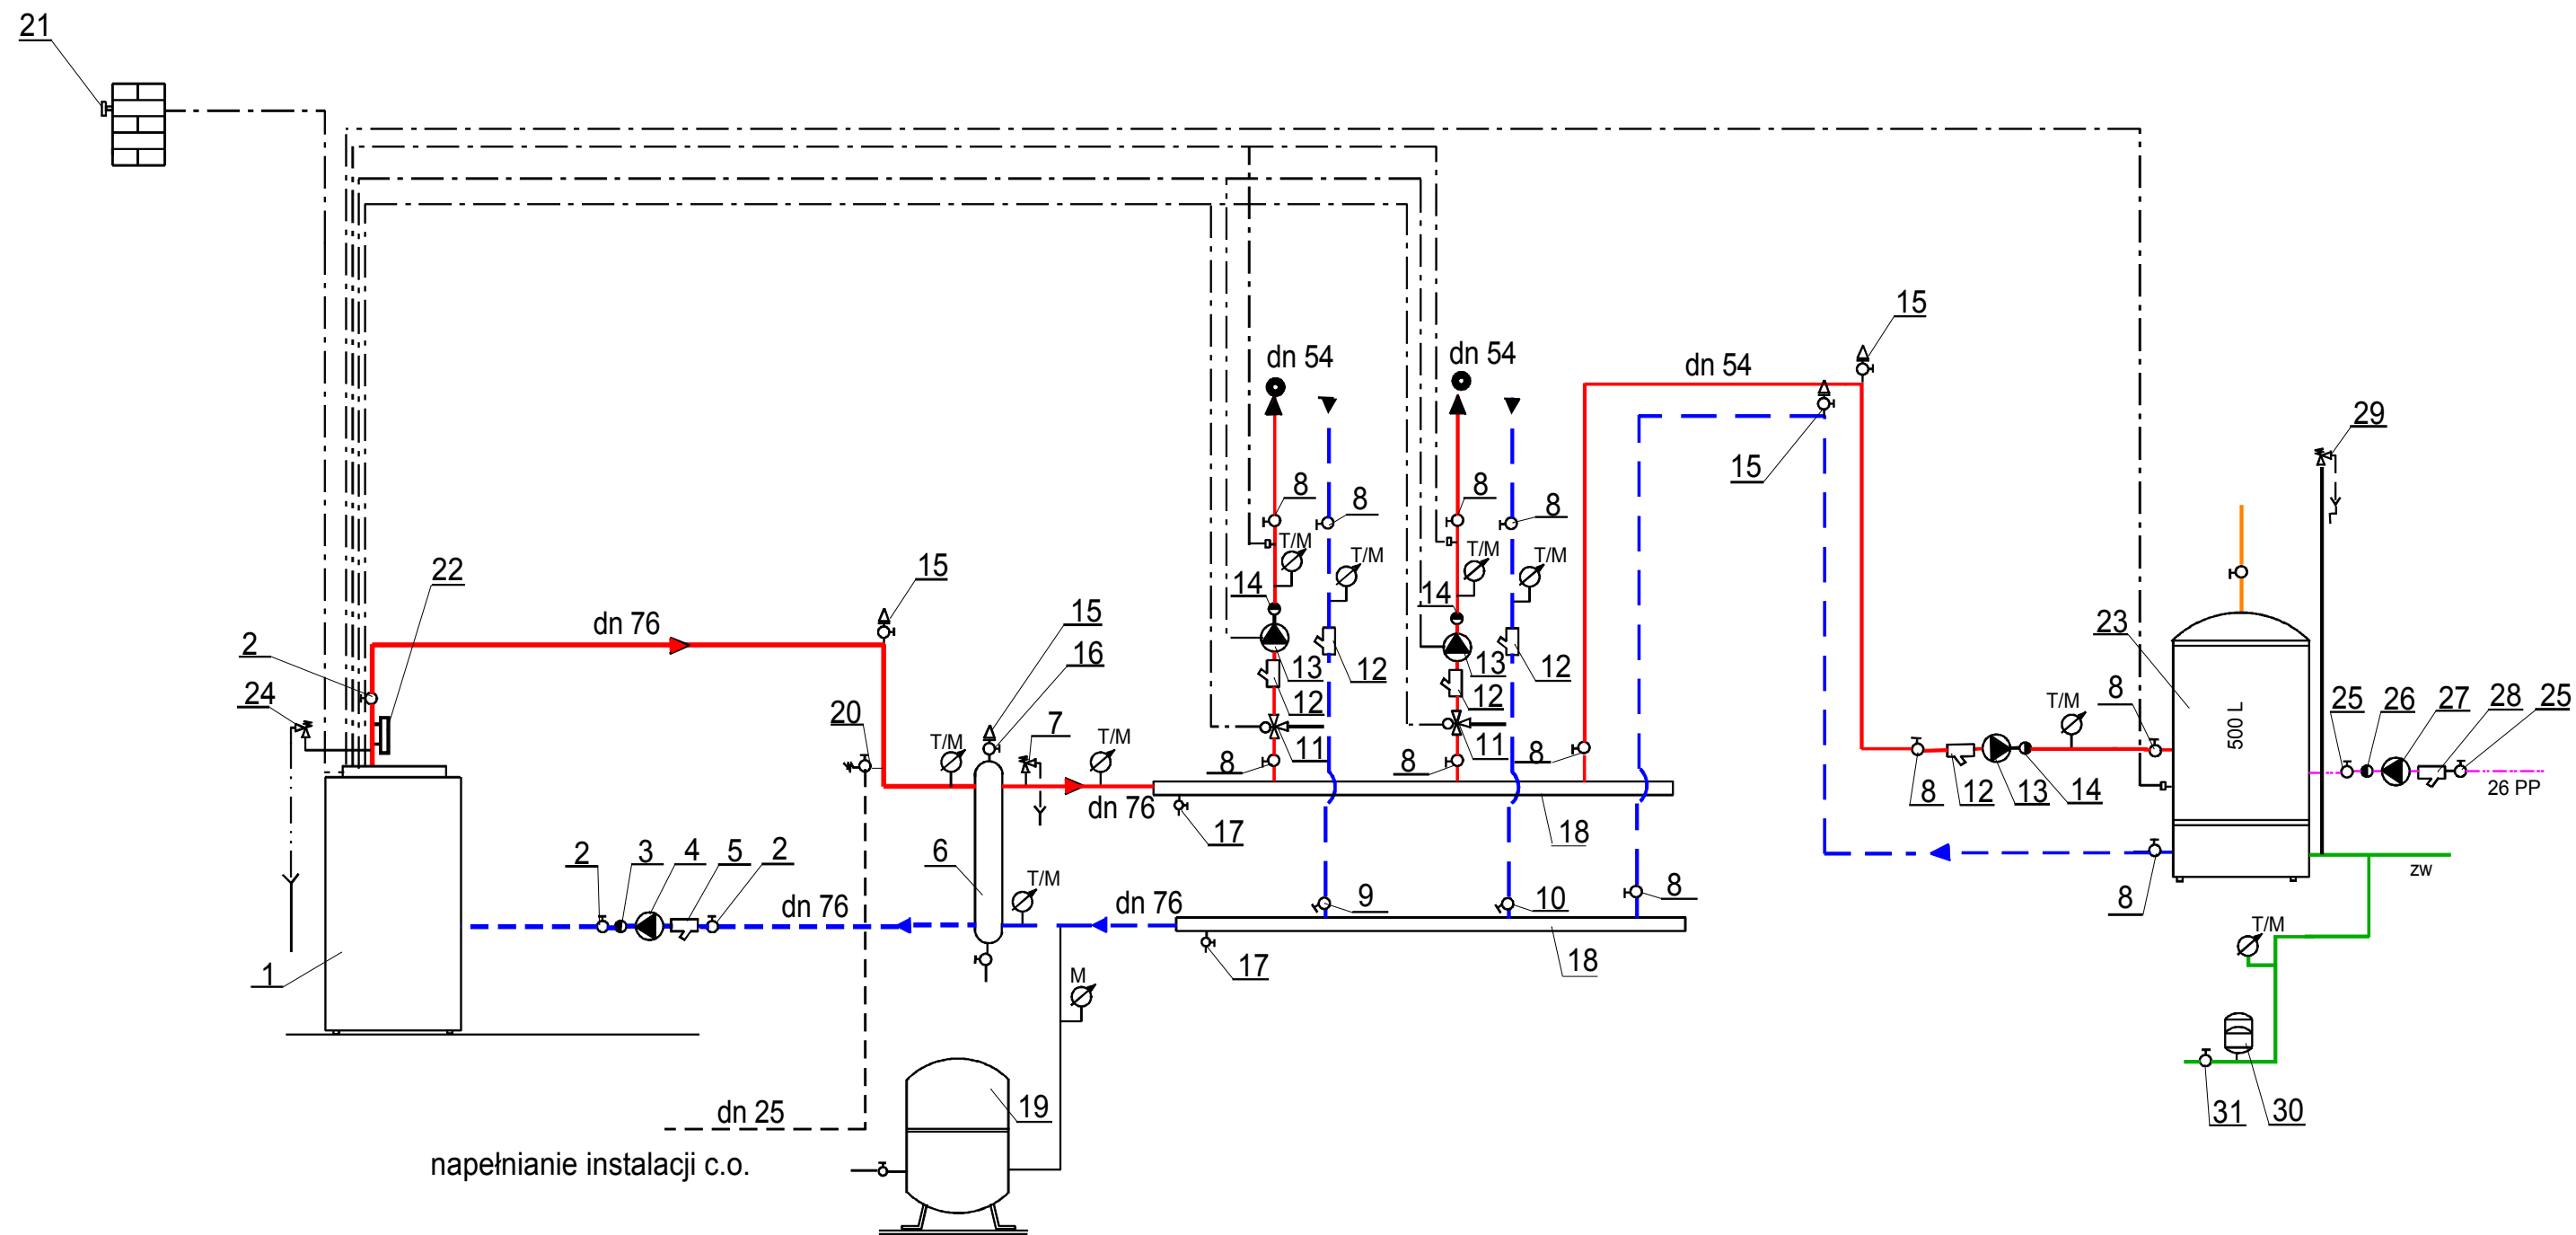

LEGENDA

	zasilanie c.o.
	powrót c.o.
	zimna woda
	ciepła woda
	cyrkulacja cwu

Obiekt:	BUDYNEK SZKOŁY PODSTAWOWEJ W DZIĘGIELOWIE	Faza: PB	Branża: I.S.
Temat:	P.B. WYMIANY INSTALACJI C.O.	INSTALACJA C.O.	
Lokalizacja:	43-445 DZIĘGIELÓW, UL. CIESZYŃSKA 4 DZIĘGIELÓW dz. nr ew.. 128/10	PROJEKTOWAŁ: mgr inż. Józef Lichoń	
Inwestor:	URZĄD GMINY GOLESZÓW 43-440 GOLESZÓW ul. 1 MAJA 5	upr. bud. nr 146/90/B-B OPRACOWAŁ: tech. Janusz Chmiel	
Nazwa rys.:	SCHEMAT TECHNOLOGICZNY KOTŁOWNI	SPRAWDZIŁ: mgr inż. Roman Zabdyr	
Nr rys. / ilość rys. / skala / data /		10 / 10 / / marzec 2010 r.	
		upr. bud. nr B-B.44/76	