


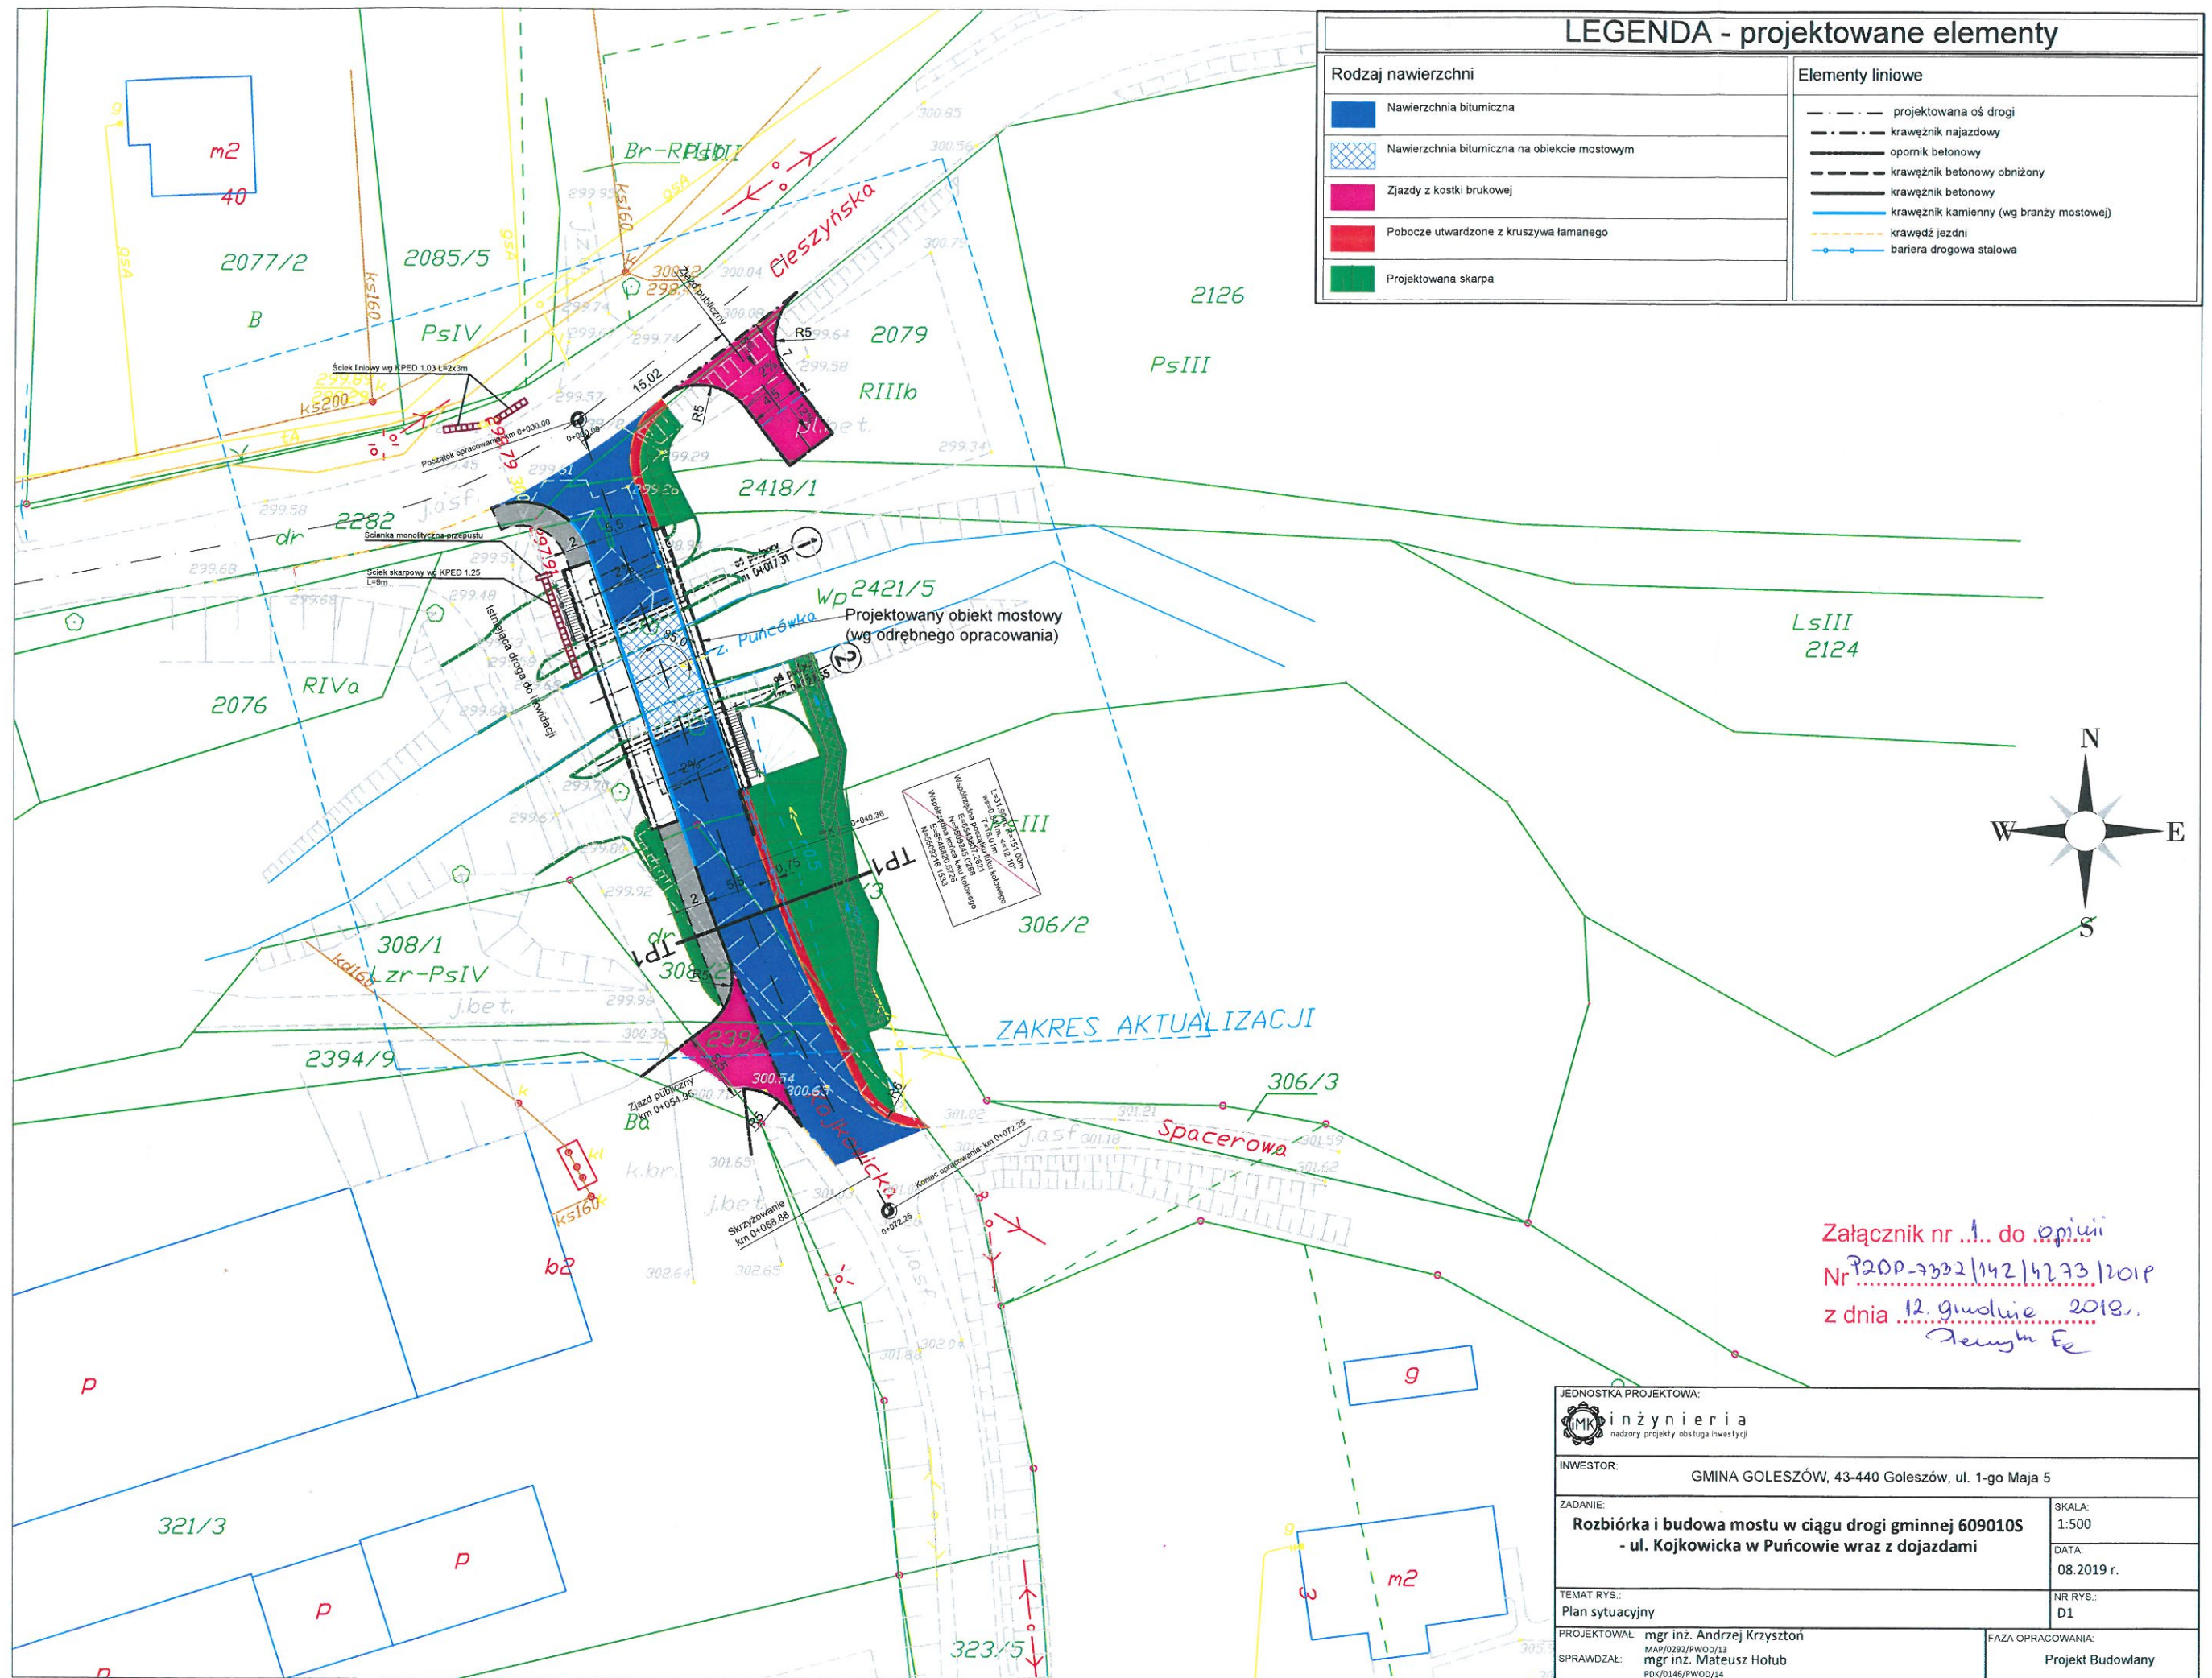

Załącznik nr 1. do opisu
Nr 200-3332/142/4273/2019
z dnia 12. grudnia 2019.
Jędrzej E.

JEDNOSTKA PROJEKTOWA: inżynieria nadzory projekty obsługa inwestycji	
INWESTOR: GMINA GOLESZÓW, 43-440 Goleszów, ul. 1-go Maja 5	
ZADANIE: Rozbiórka i budowa mostu w ciągu drogi gminnej 609010S - ul. Kojkowicka w Puńcowie wraz z dojazdami	SKALA: 1:500
TEMAT RYS.: Plan sytuacyjny	DATA: 08.2019 r.
PROJEKTOWAŁ: mgr inż. Andrzej Krzysztoń	NR RYS.: D1
SPRAWDZAŁ: mgr inż. Mateusz Hołub PDK/0146/PWOD/14	FAZA OPRACOWANIA: Projekt Budowlany