


projektowane stanowiska
kamery monitoringu
pod okapem dachu

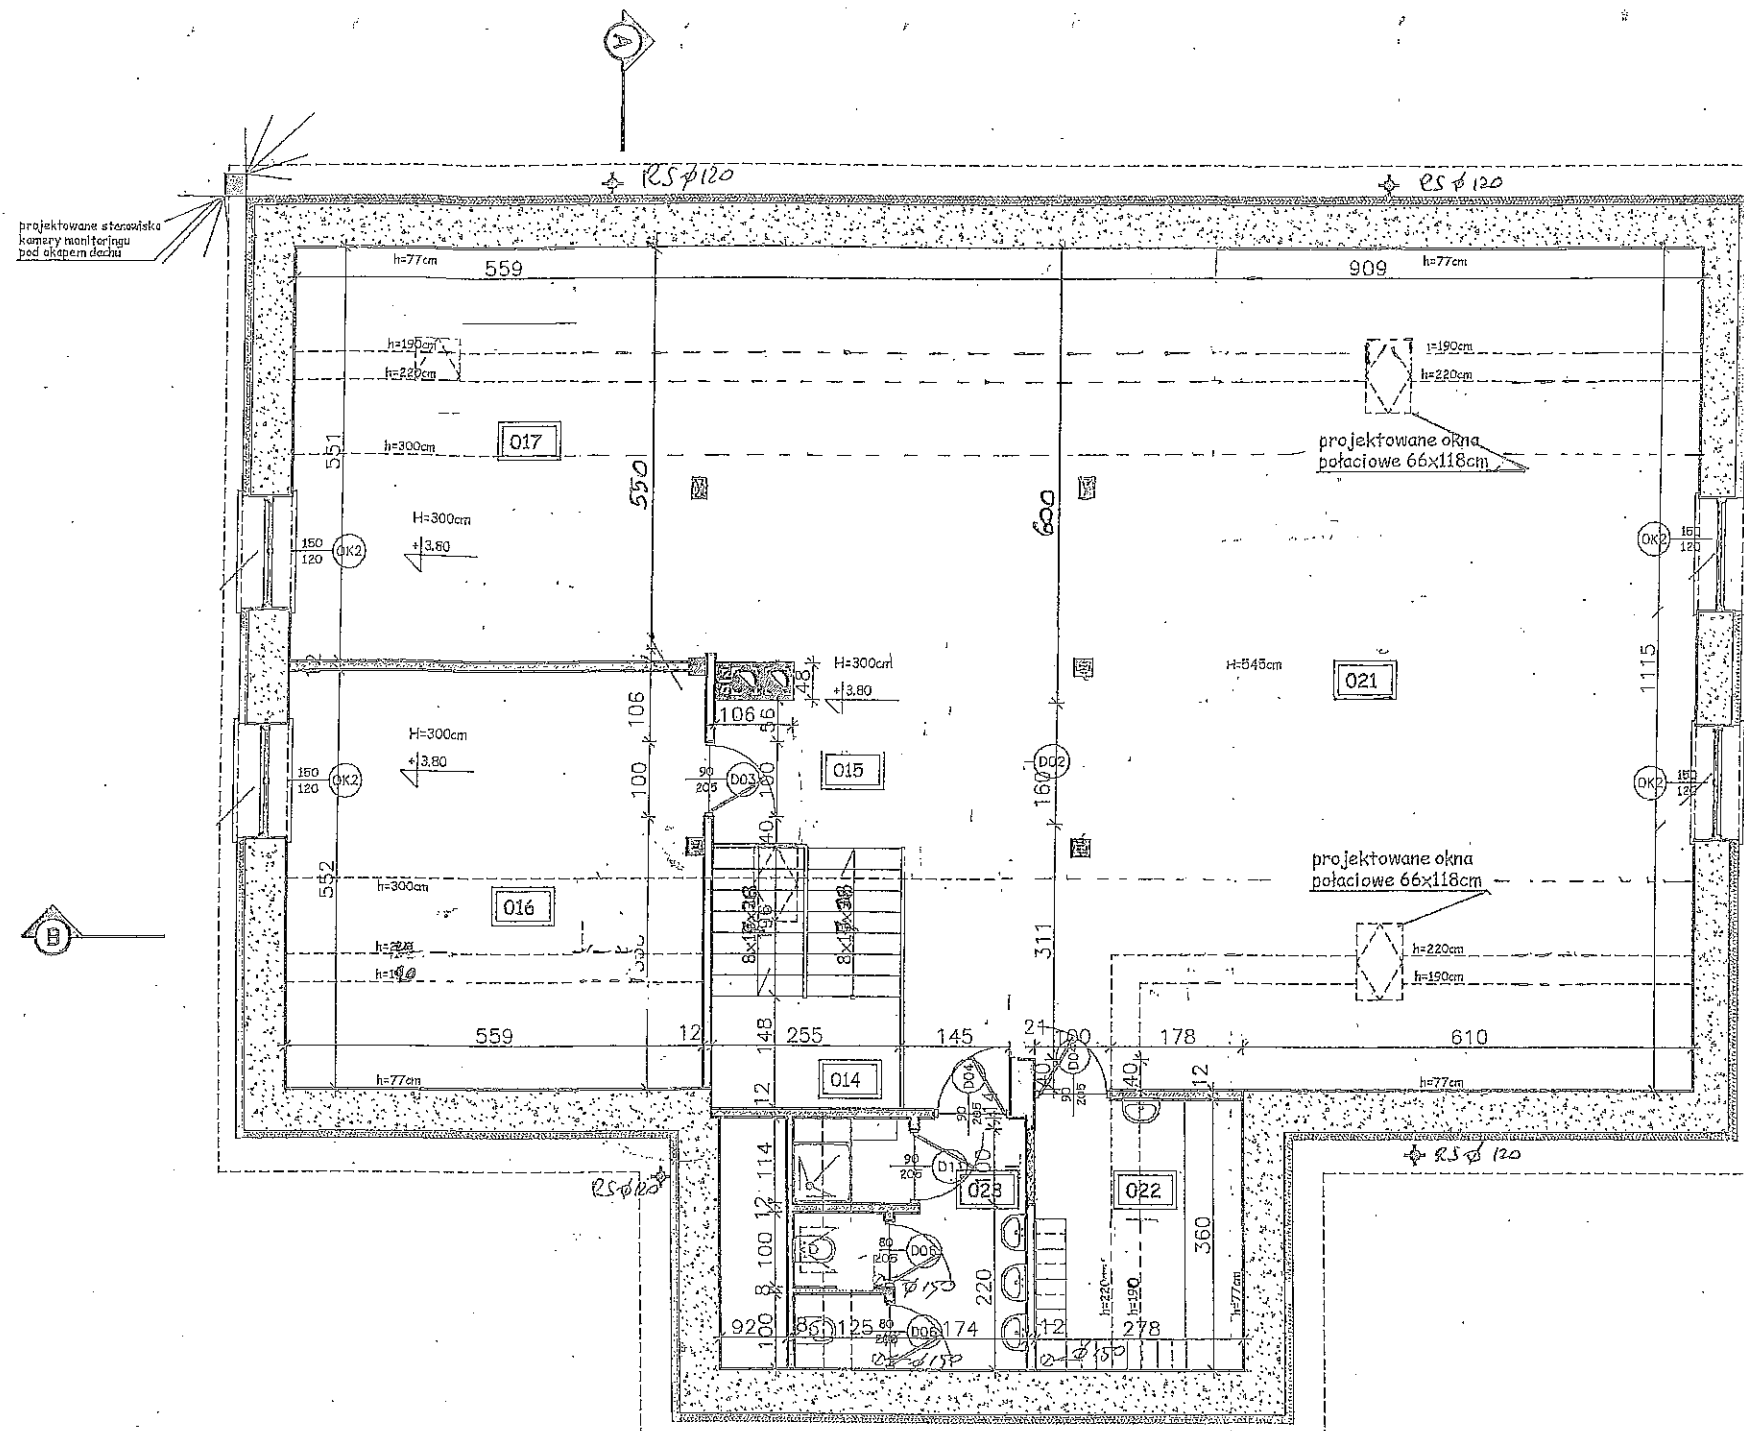

014	SCHODY
9.3	GRES
015	KOMUNIKAC.
21.5	WYKL. PCV
016	SALA SPOTK
29.4	WYKL. PCV
017	SALA SPOTK
29.4	WYKL. PCV
018	TOALETY
6.3	GRES
019	SCHOWEK
3.5	WYKL. PCV
020	P.PORZADK.
1.77	WYKL. PCV
021	SALA ZAJĘĆ
103.4	WYKL. PCV
022	SZATNIA
9.0	WYKL. PCV
023	ŁAZIENKA
10.0	PL. CERAM.

UWAGA! NIE PRZENOSIĆ WYMIARÓW Z RYSUNKU NARZĘDZIAMI
MIERNICZYMI RYSUNKOWI NIE KIEROWAĆ I POWIELAĆ
WYMIARY SPRAWDZIĆ W NATURZE
UWAGA! ZAWARTOŚĆ TEGO RYSUNKU JEST CHRONIONA
PRAWEM AUTORSKIM I NIE MOŻE BYĆ POWIELANA
LUB WYKORZYSTYWANA BEZ ZGODY AUTORA

PRACOWNIA ARCHYTEKTONICZNA
Am Art
UL. KOŚCIELNA 1 43-445 DZIEGIELÓW

PROJEKT: PROJEKT MODERNIZACJI ŚWIETLICY GMINNEJ
INWESTOR: Gmina Goleszów
ul. 1 Maja 5: 43-440 Goleszów
ADRES: dz. nr 1304/1, 1361/1, 2300
INWESTYCJA: ul. Główna 54, Leszna Górna
RYSUNEK: RZUT ISTNIEJĄCEGO PODDASZA DO ADAPTACJI
BRANŻA: ARCHITEKTURA skala 1:100

PROJEKT:

mgr inż. arch. Edyta Andrejczyk,
upr. nr BI-PdOKK/52/2005

mgr inż. arch. EDYTA ANDREJCZYK
Uprawnienia budowlane do projektowania
w specjalności architektonicznej
bez ograniczeń
Miejscowość BI-PdOKK/52/2005

arch. Adam Powojewski

A. Powojewski

DATA: 26.03.2012 NR. 8

oraz oceniania stanu technicznego budynku
Nr upr. 146/86/19.6