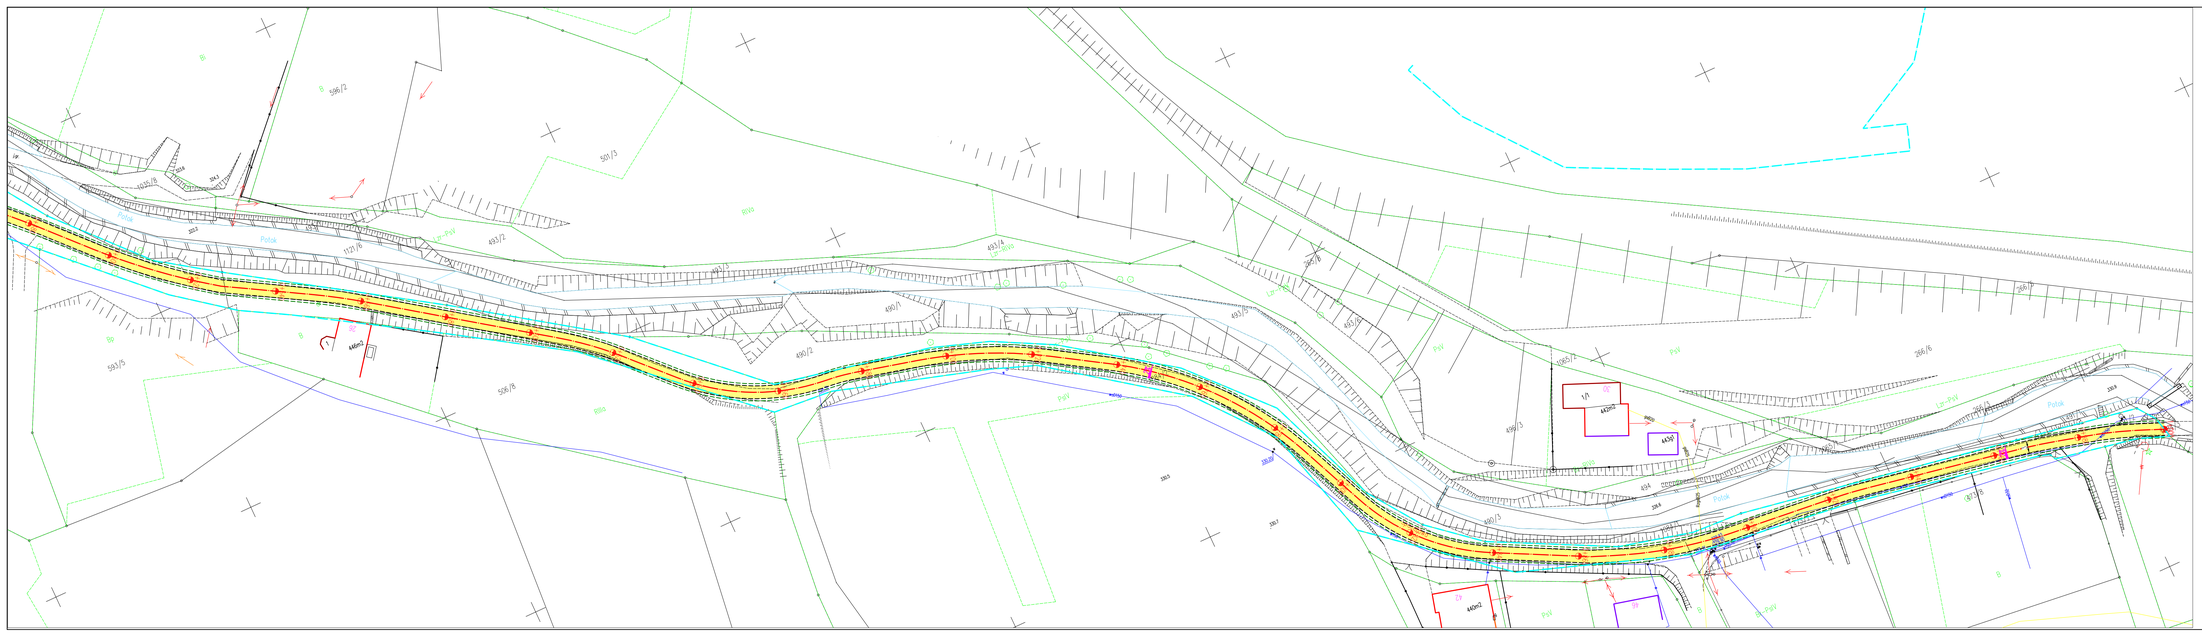

ORIENTACJA
SKALA 1:10000

Projekt został wykonany na mapie zasadniczej w postaci wektorowej

Potwierdzam jej zgodność z oryginałem.

- Remont nawierzchni AC11S
- Krawędź jezdni z betonu asf AC11S
- Krawędź pobocza z betonu asf AC11S
- remont wpustu
- remont korytka drogowego
- Zakres objęty wnioskiem zgłoszenia robót niewymagających pozwolenia na budowę (pas drogowy drogi gminnej)

Jednostka projektowa:		mgr inż. Jacek Gawron 42-372 Kodrzawie Górne 496/2 kom.502 76 179	e-mail: mlapmykl1@mlapmykl.pl www.mlapmykl.pl		
Inwestor:	Gmina Goleszów ul. 1 Maja 5 43-440 Goleszów	Zamierzenie budowlane:	Remont drogi gminnej ul. Spacerowej w Dzięgielowie na odcinku około 1000m		
Funkcja:	Tytuł, imię i nazwisko	Nr uprawnień		Data:	03.2022r
Projektant:	mgr inż. Jacek Gawron	upr. bez ograniczeń specjalność DROGOWA		Branża:	drogowa
				Rodz. oprac.	P.W
				Skala:	1:500
Adres: ul. Spacerowej Dzięgielówek gmina Goleszów	Nazwa rysunku:	PLAN SYTUACYJNY		Nr rys.	1.1