


ELEMENTY ŚLUSARSKIE


DRABINA WŁAZOWA 1:20 (wyk. x2)

KLAMRY ZAMKNIĘĆ 1:10 (wyk. x2)

DO PŁASKOWNIKA PRZYSPAWANIEGO
STALOWĄ GR. 5mm Ø 800 mm
CAŁOŚĆ POKRYĆ FAFINYLEM C

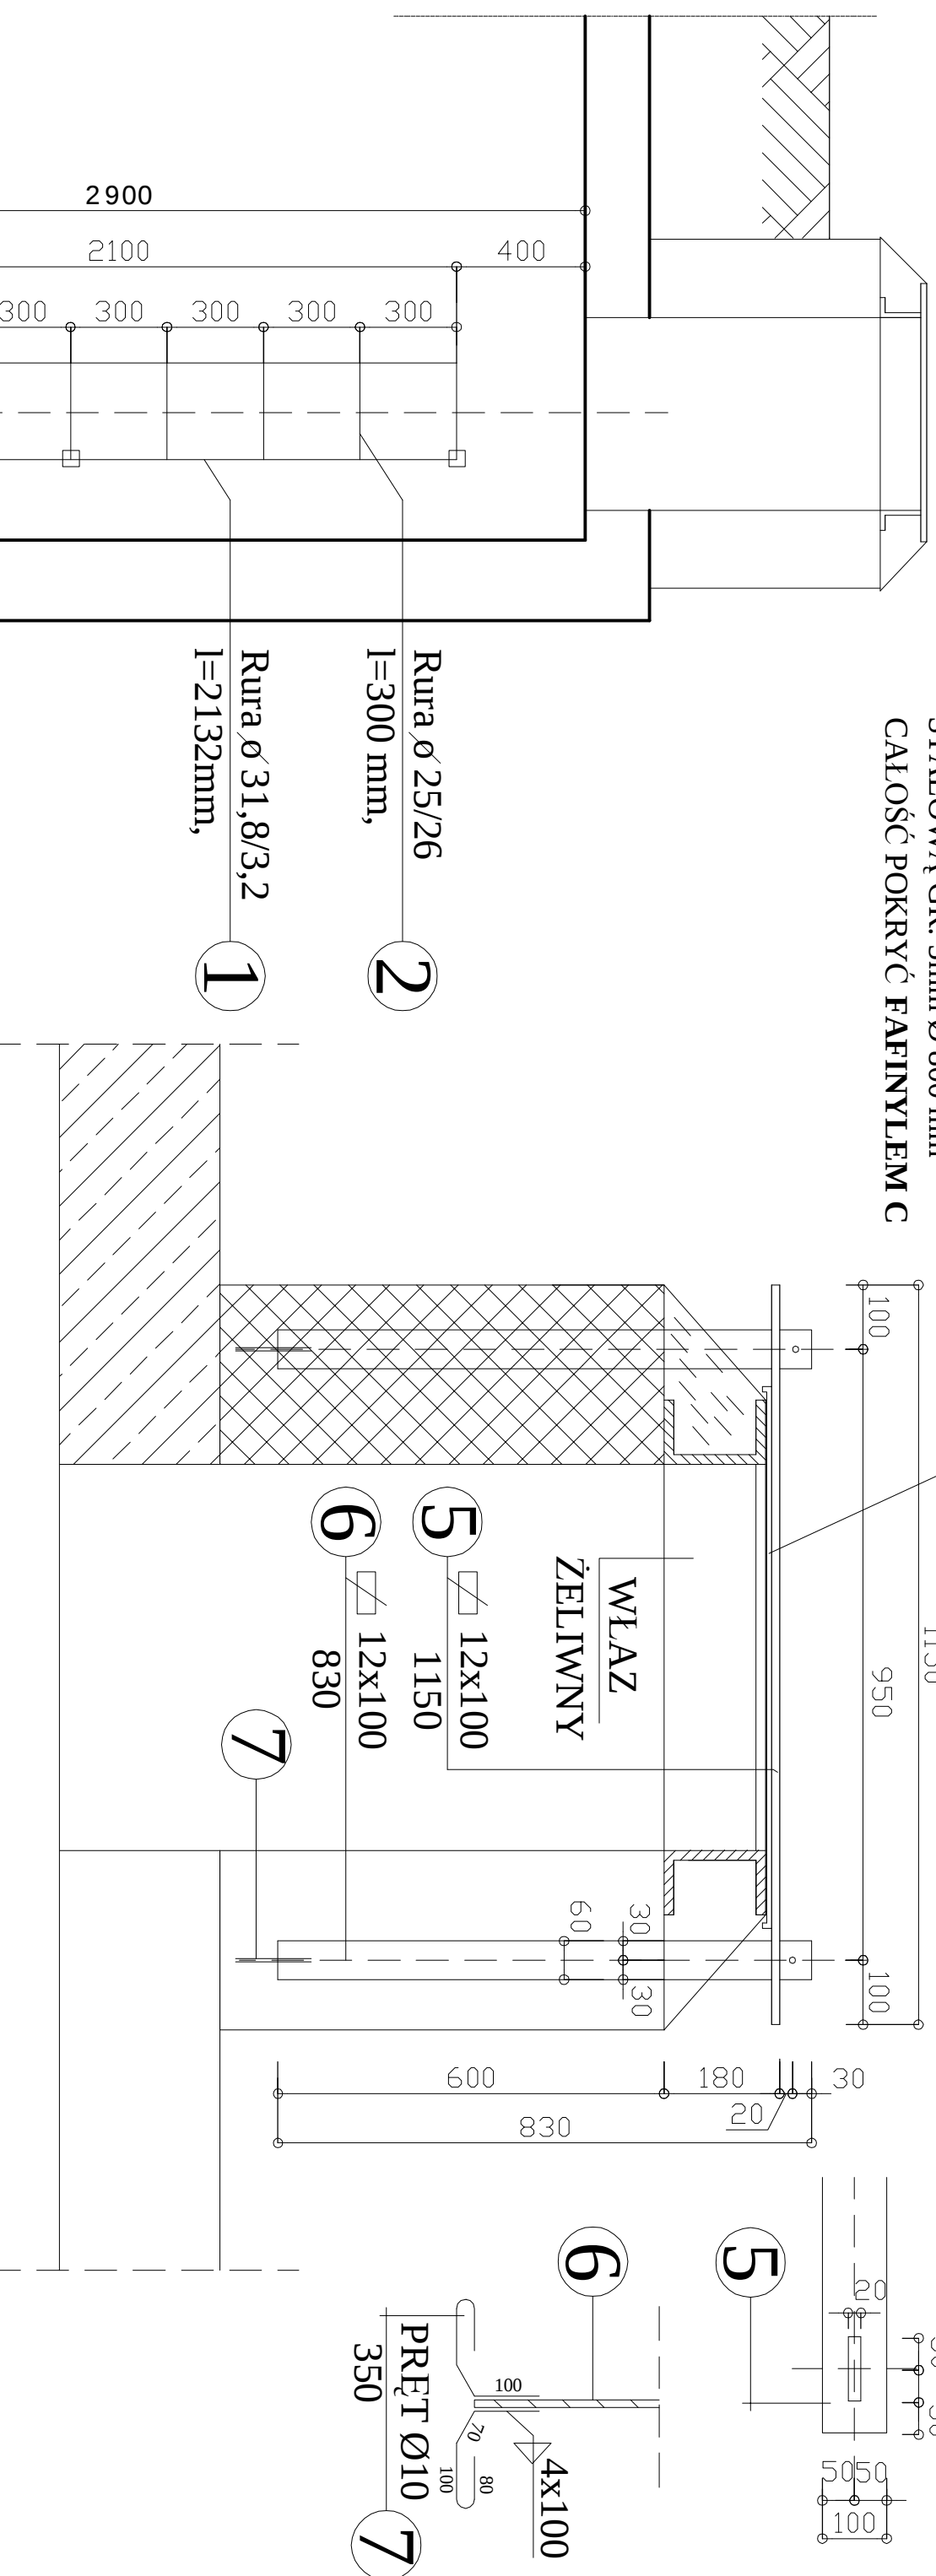

SZCZEGÓŁ DRABINY 1:10

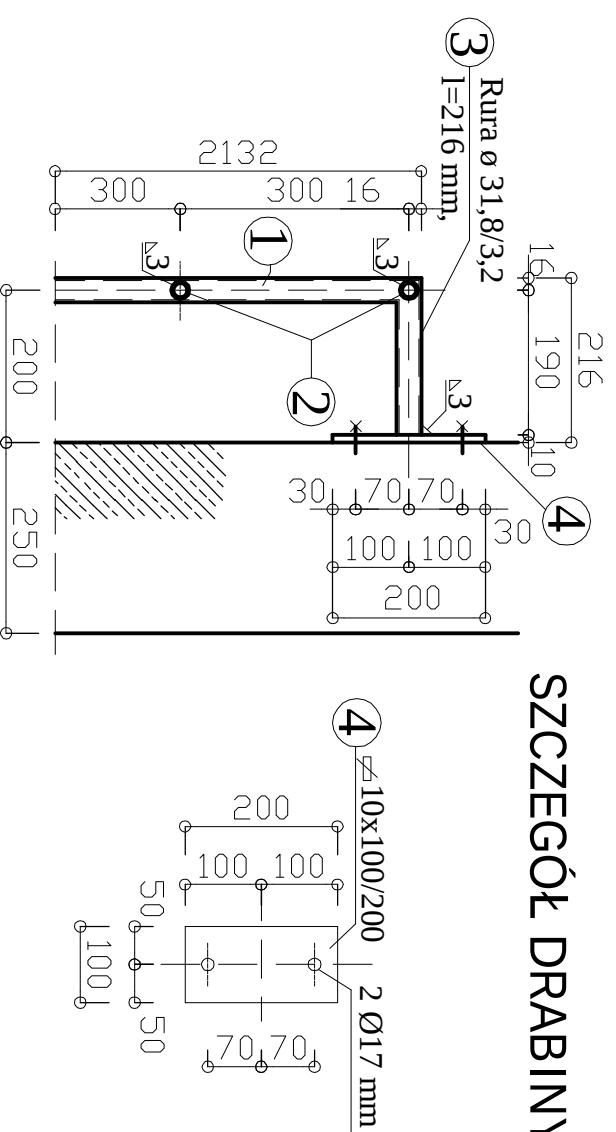

OBJEKT:		ZBIORNIK WODY I POMPOWNIŁA CISOWNICA GOŁAŻŃ-ŹŁ. nr 908/9, 533, 532/2	
INWESTOR:		GMINA GOLESZÓW, 43-440 GOLESZÓW, ul. 1 MAJA 5	
TREŚĆ:		ZESTAWIENIE STOLARKI	
Autor: Żoŝia Eliŝa KOZIŁEK		Opracowanie: mgr inŝ. Zenon SITEK	
		Branŝa Konstrukcyjna budowlana	
		14 III 7/9.	