
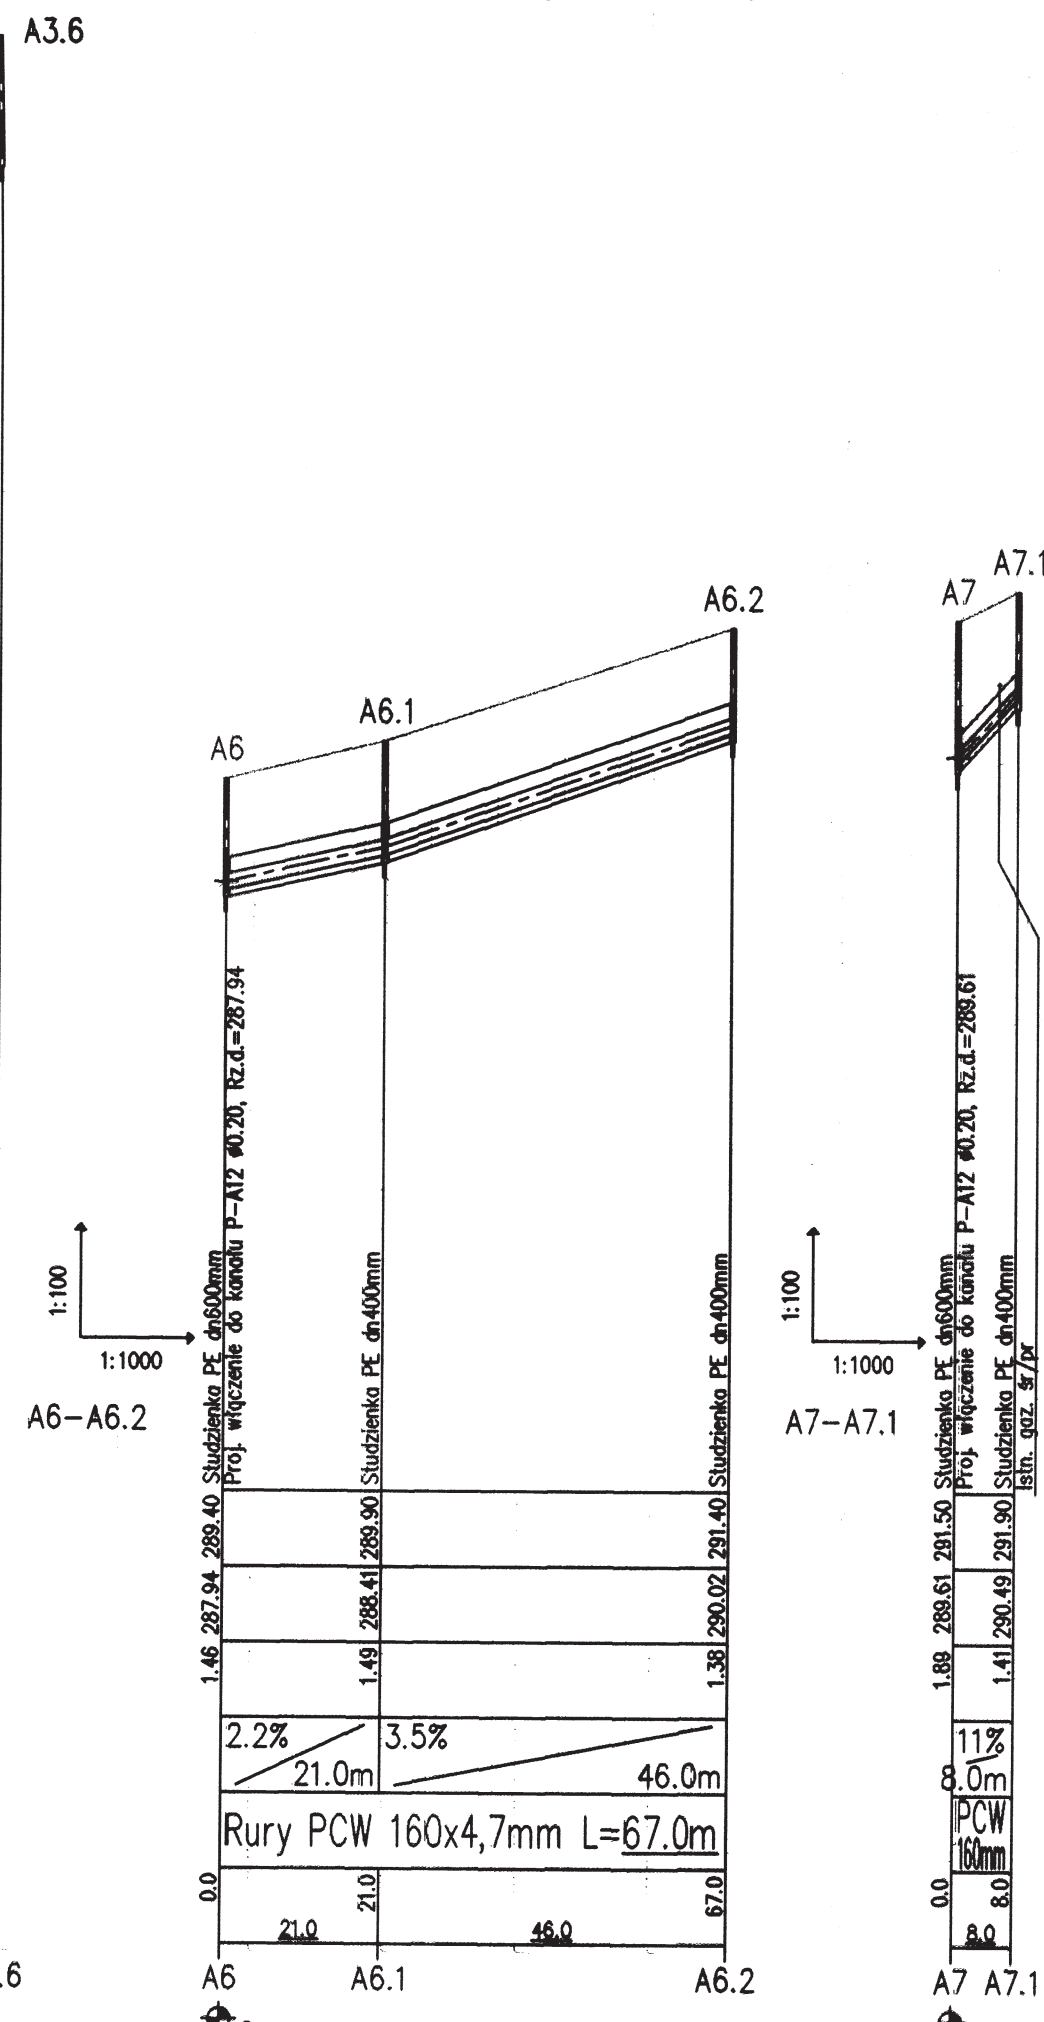
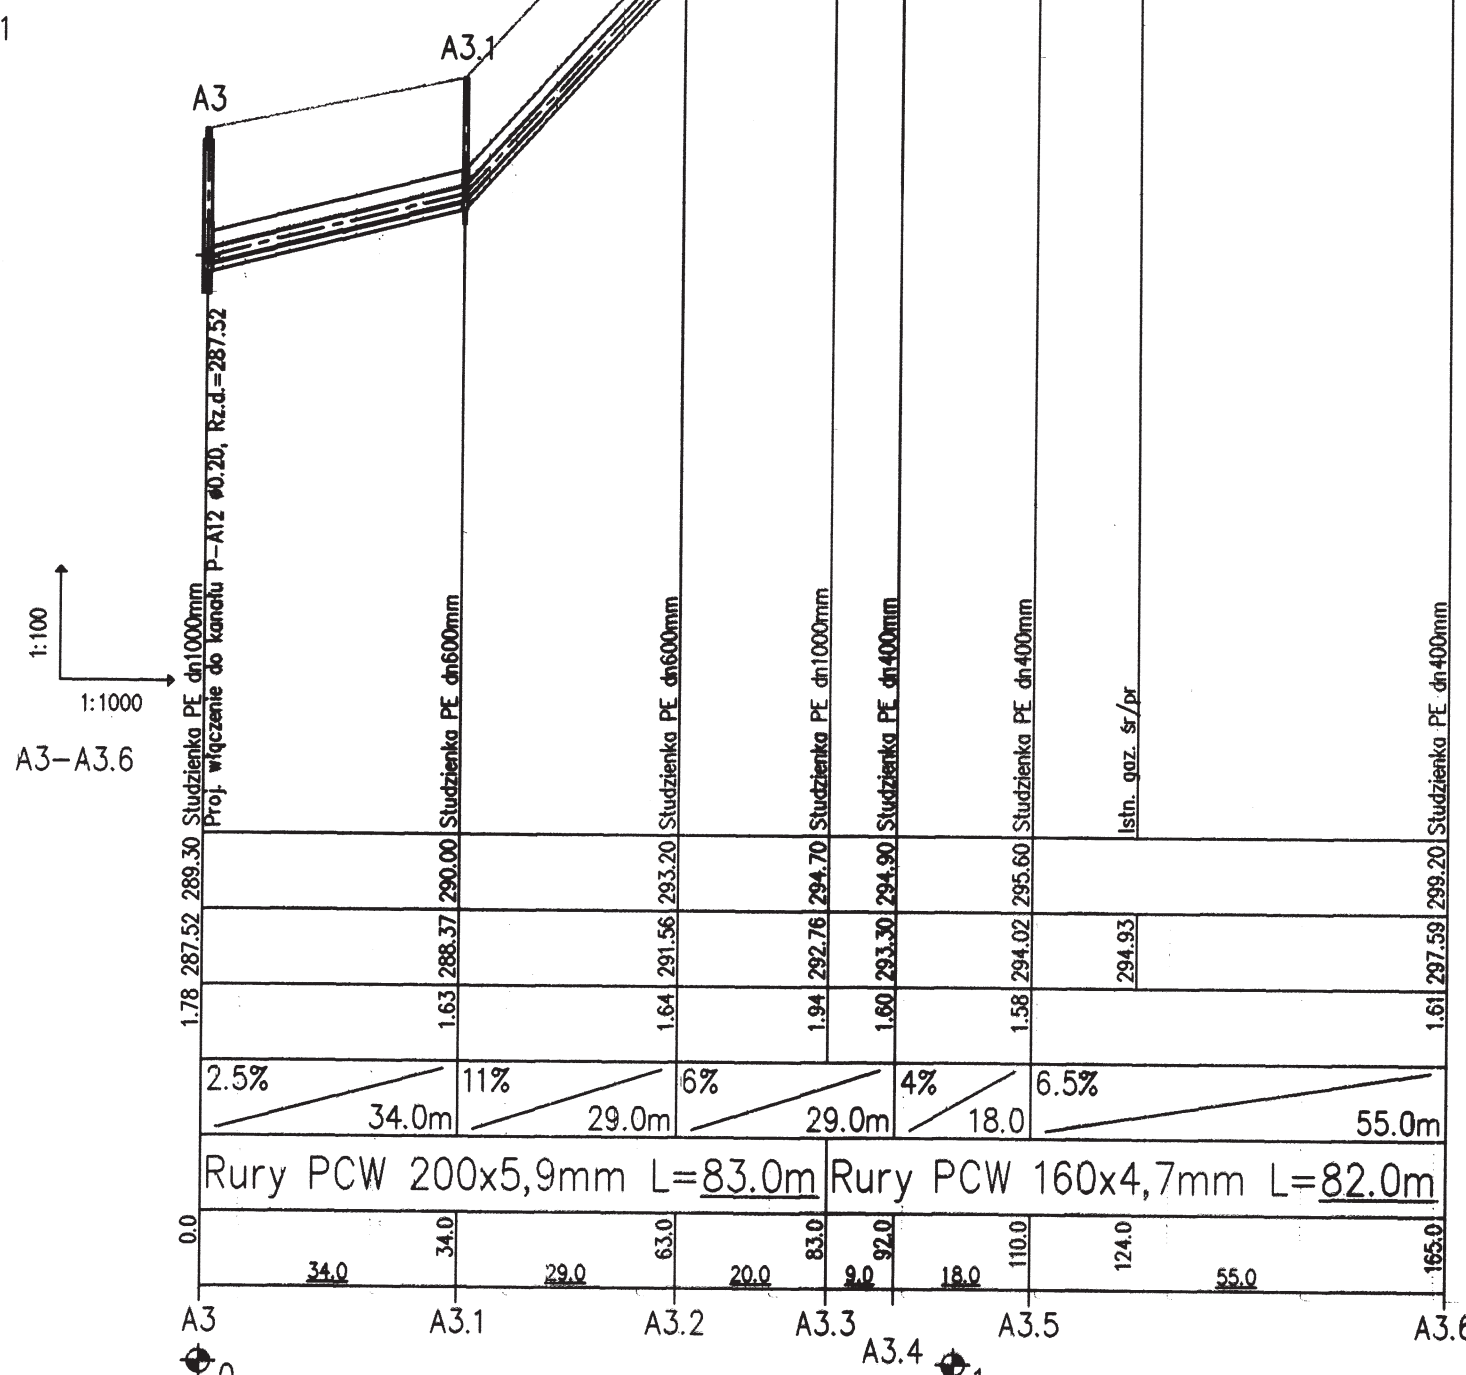
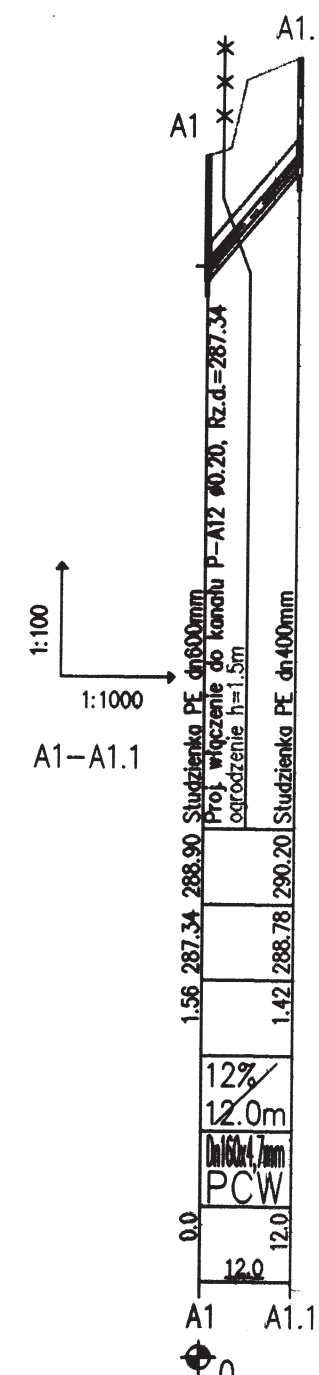


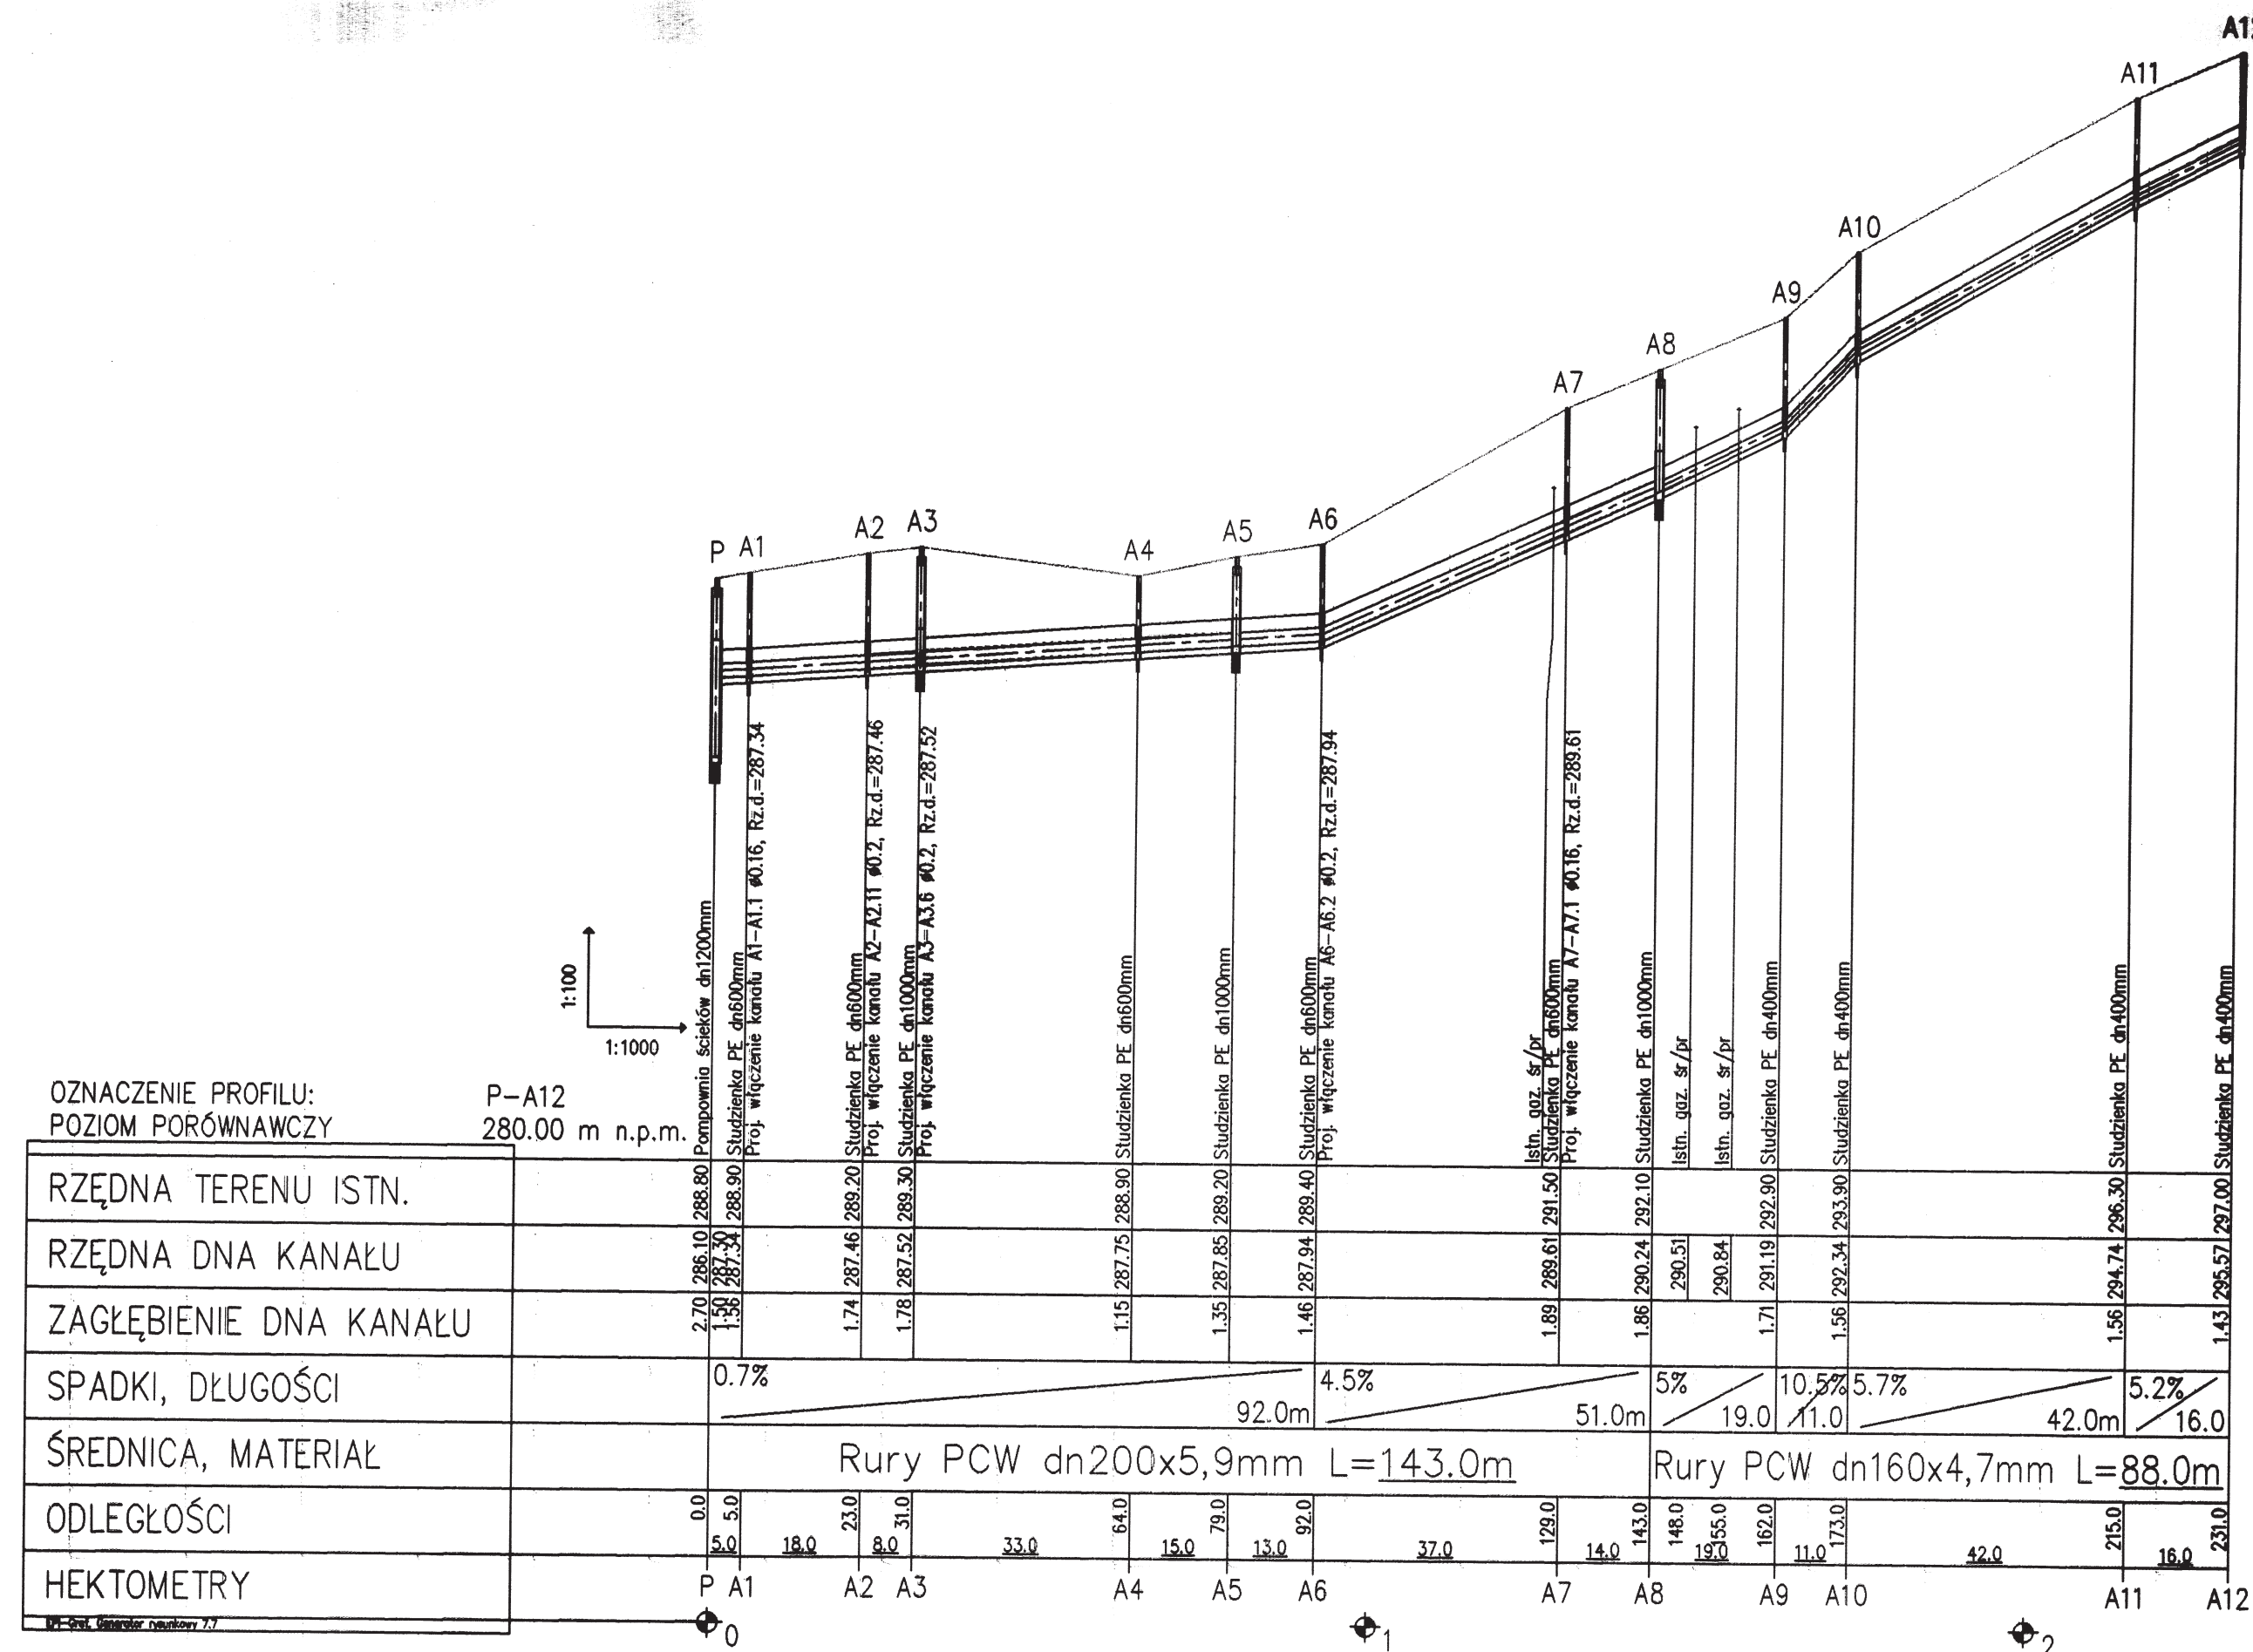

Obiekt: Kanalizacja sanitarna z przyłączami Adres: Pułcow ul. Owocowa i Krośna	
Nazwa rys.: Profil podłużny kanalizacji sanitarnej P-A12, A1-A1.1, A3-A3.6, A6-A6.2 i A7-A7.1	
Projektował: Urządzenie do inżynierii sanitarną i projektowania budowy i instalacji sanitarnych nr 46-1000000-0000000 mgr inż. Jolanta Wyrlik	Skala: 1:100/100 Branża: IS Data: 11.2007r.
Inwestor: Gmina Golezów 43-440 Golezów ul. 1 Maja 5	
	Rys. nr 3.1