


ROZMIESZCZENIE KOLEKTORÓW SŁONECZNYCH
NA DACHU SZKOŁY

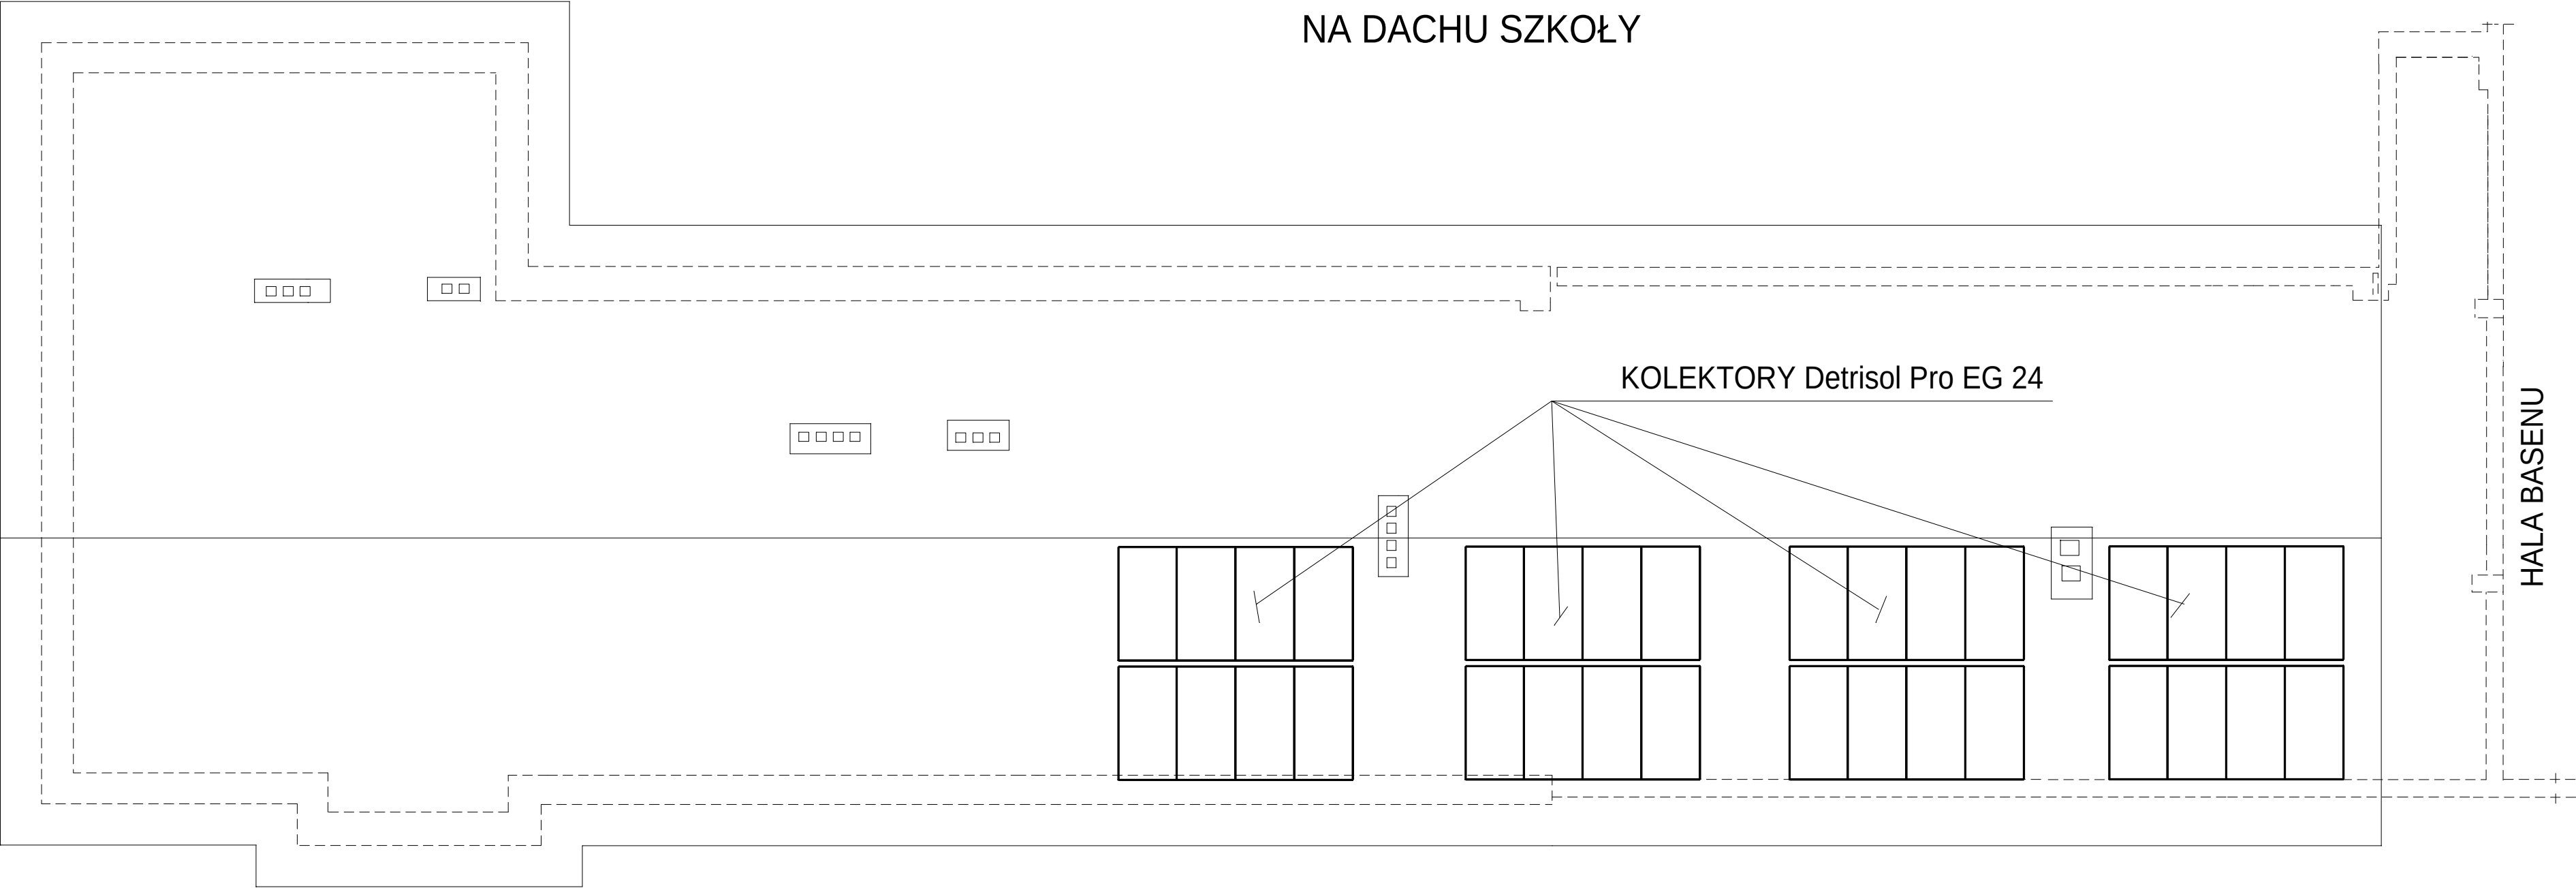

Obiekt:	BUDYNEK SZKOŁY PODSTAWOWEJ W CISOWNICY	Faza: PB
Temat:	P.B. WYMIANY INSTALACJI C.O.	Branża: Instalacje sanitarne
Lokalizacja:	43-440 GOLESZÓW CISOWNICA 184	PROJEKTOWAŁ: mgr inż. Józef Lichoń
	CISOWNICA dz. nr ew. 200pb, 44/3	
Inwestor:	URZĄD GMINY GOLESZÓW	upr. bud. nr 146/90/B-B
	43-440 GOLESZÓW ul. 1 MAJA 5	OPRACOWAŁ: tech. Janusz Chmiel
Nazwa rys.:	RZUT DACHU- Szkoła	SPRAWDZIŁ: mgr inż. Roman Zabdyr
Nr rys. / ilość rys. / skala / data /	5 / 10 / 1:100 / maj 2008	upr. bud. nr B-B.44/76