


MIEJSCOWY PLAN ZAGOSPODAROWANIA PRZESTRZENNEGO WSI CISOWNICA

SKALA 1 : 2 880

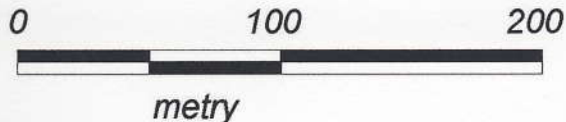


RYSUNEK PLANU NR 1



ZAŁĄCZNIK NR 1
DO UCHWAŁY NR XX/152/08
RADY GMINY GOLESZÓW
Z DNIA 21 MAJA 2008 R.

wrys ze studium (...)
skala 1: 25 000

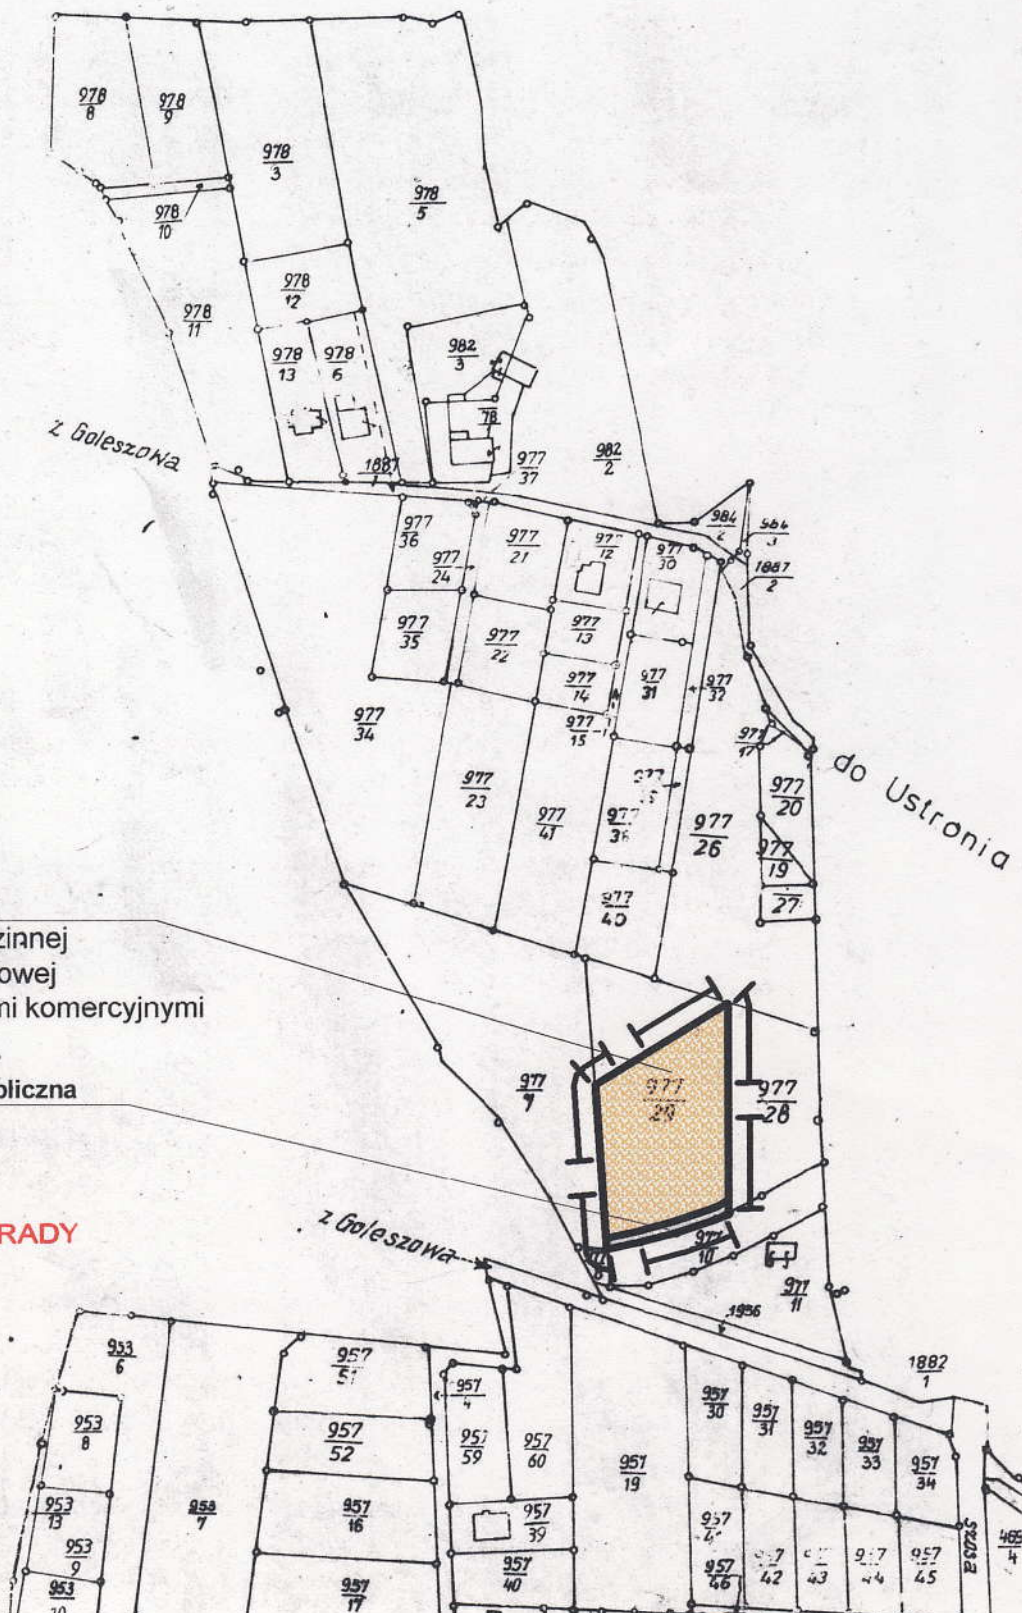

MN/U - tereny zabudowy
mieszkaniowej jednorodzinnej
lub zabudowy mieszkaniowej
jednorodzinnej z usługami komercyjnymi

KDZ 1/- droga zbiorcza publiczna

PRZEWODNICZĄCY RADY

Jerzy Szalbot
Jerzy Szalbot