
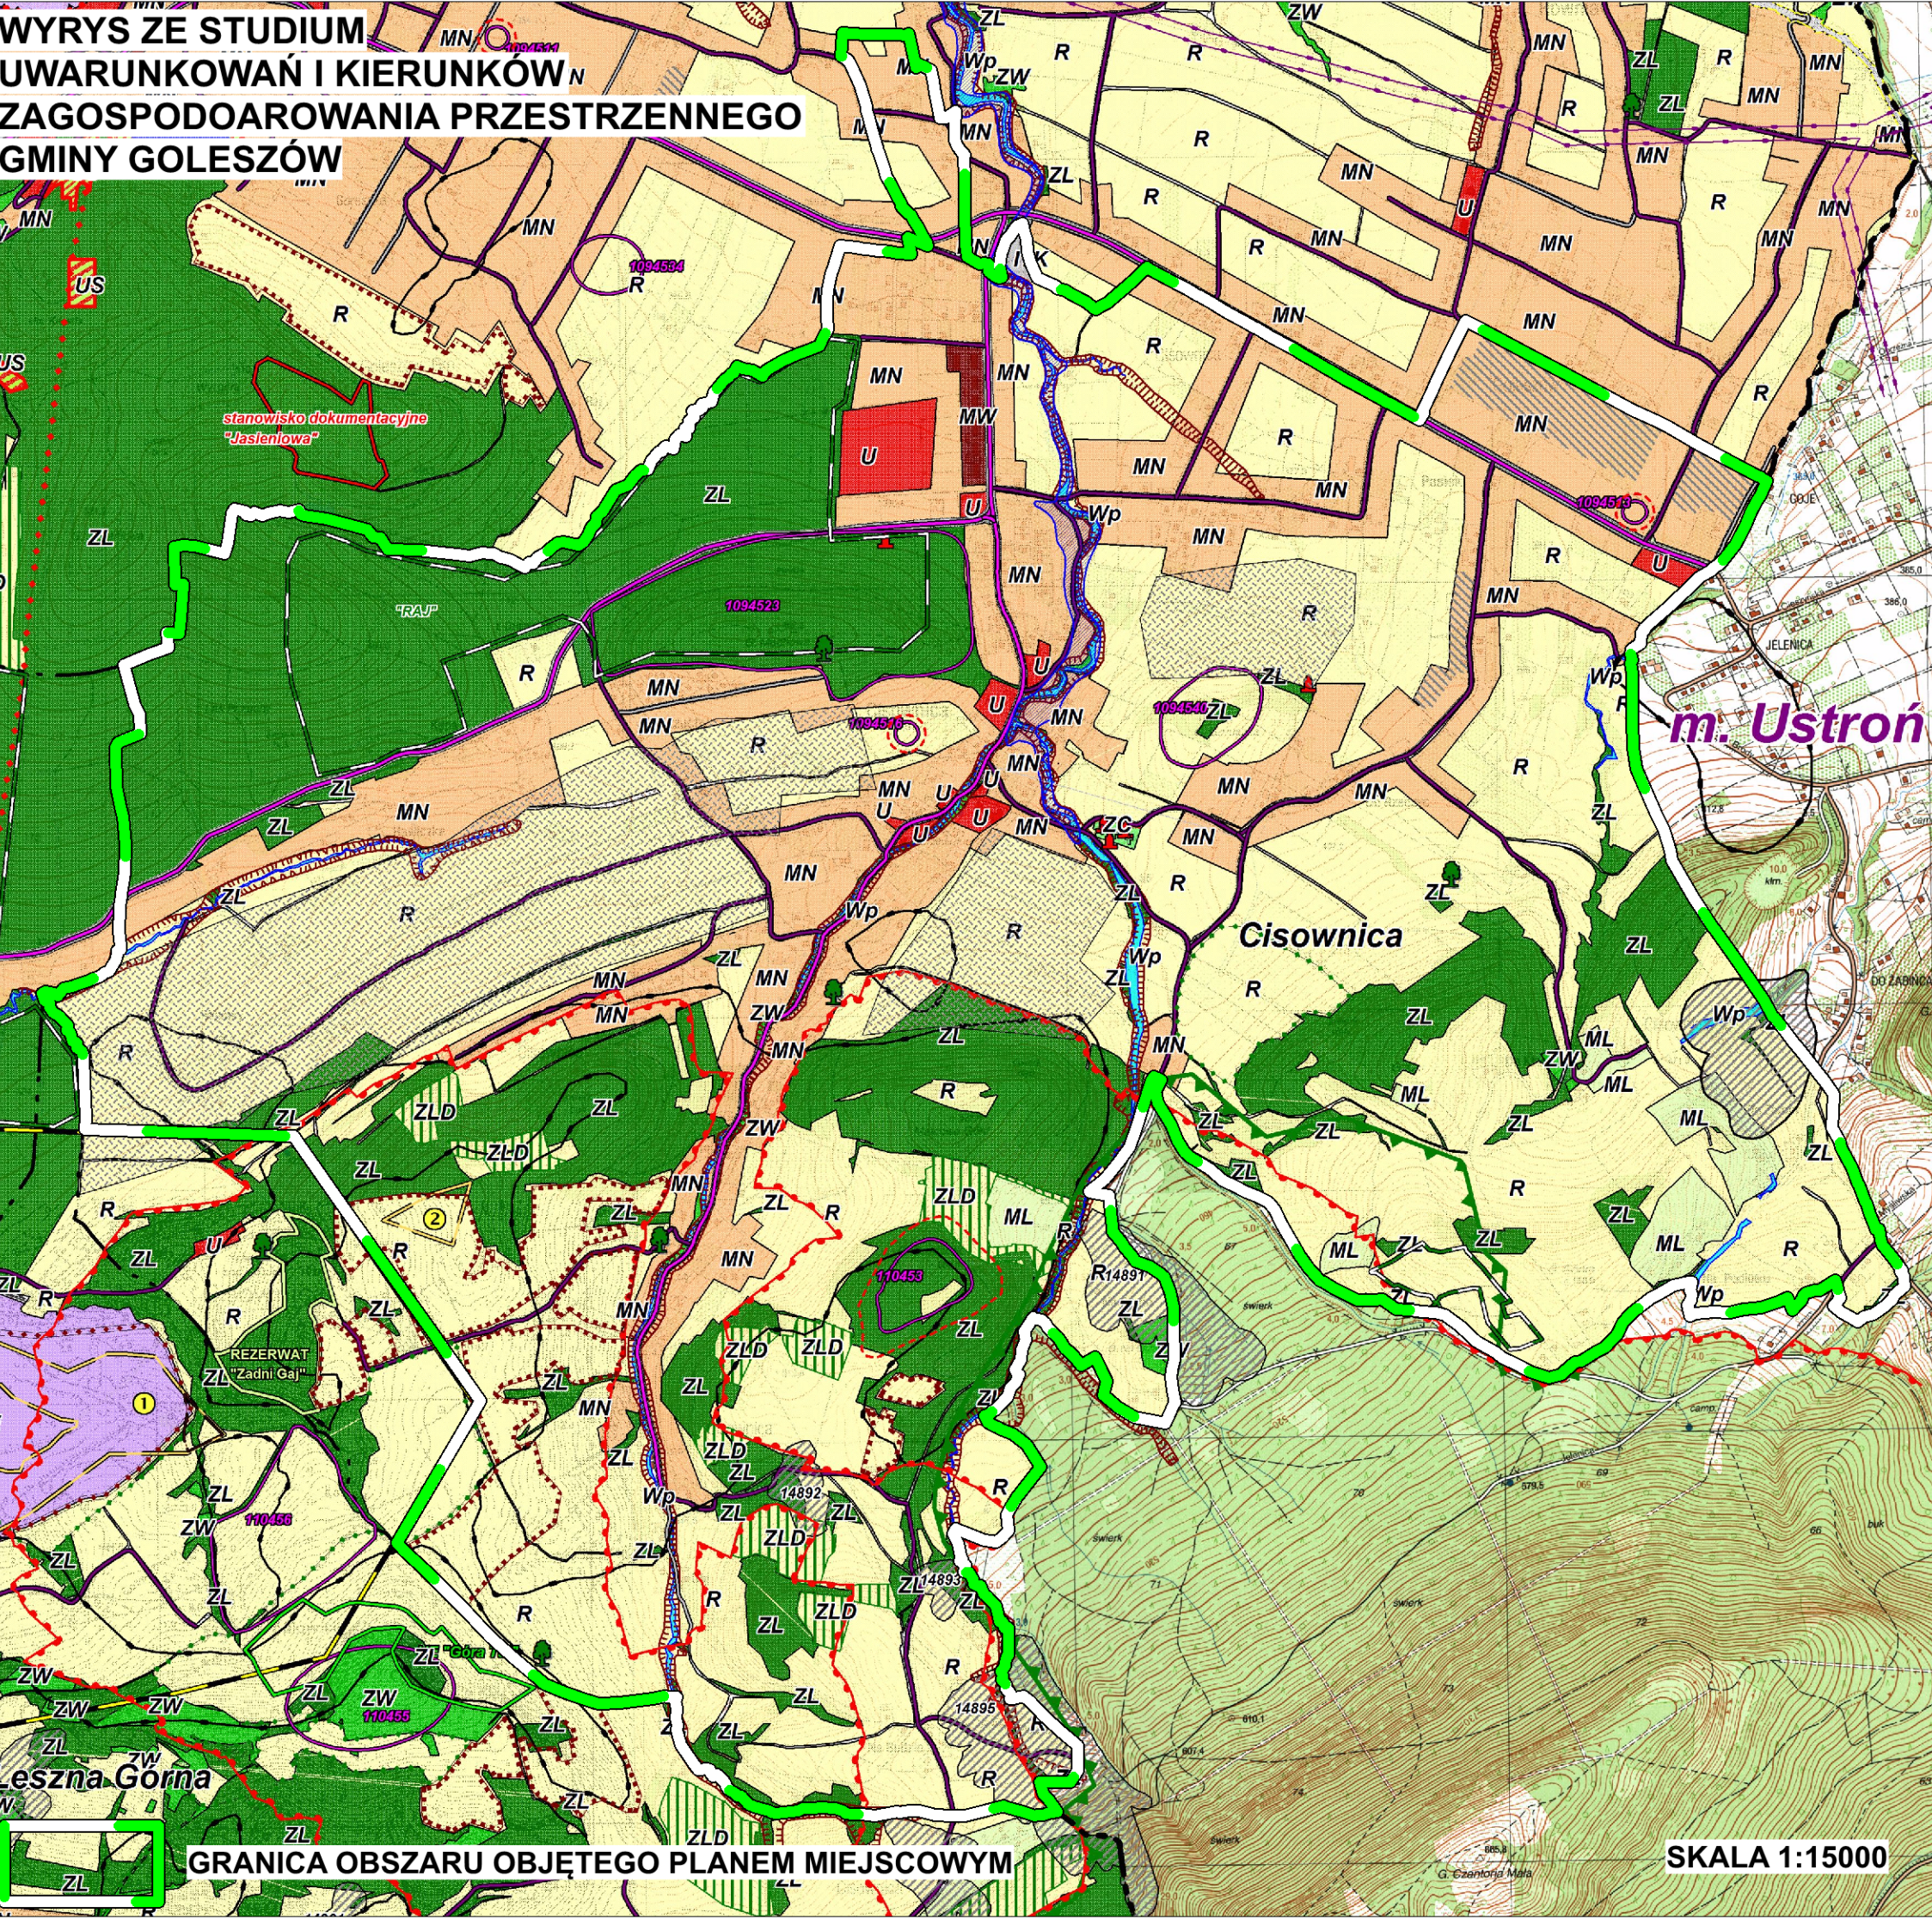


OBSZARY PROJEKTU PLANU,
 OBJĘTE II WYŁOŻENIEM
 DO PUBLICZNEGO WGLĄDU










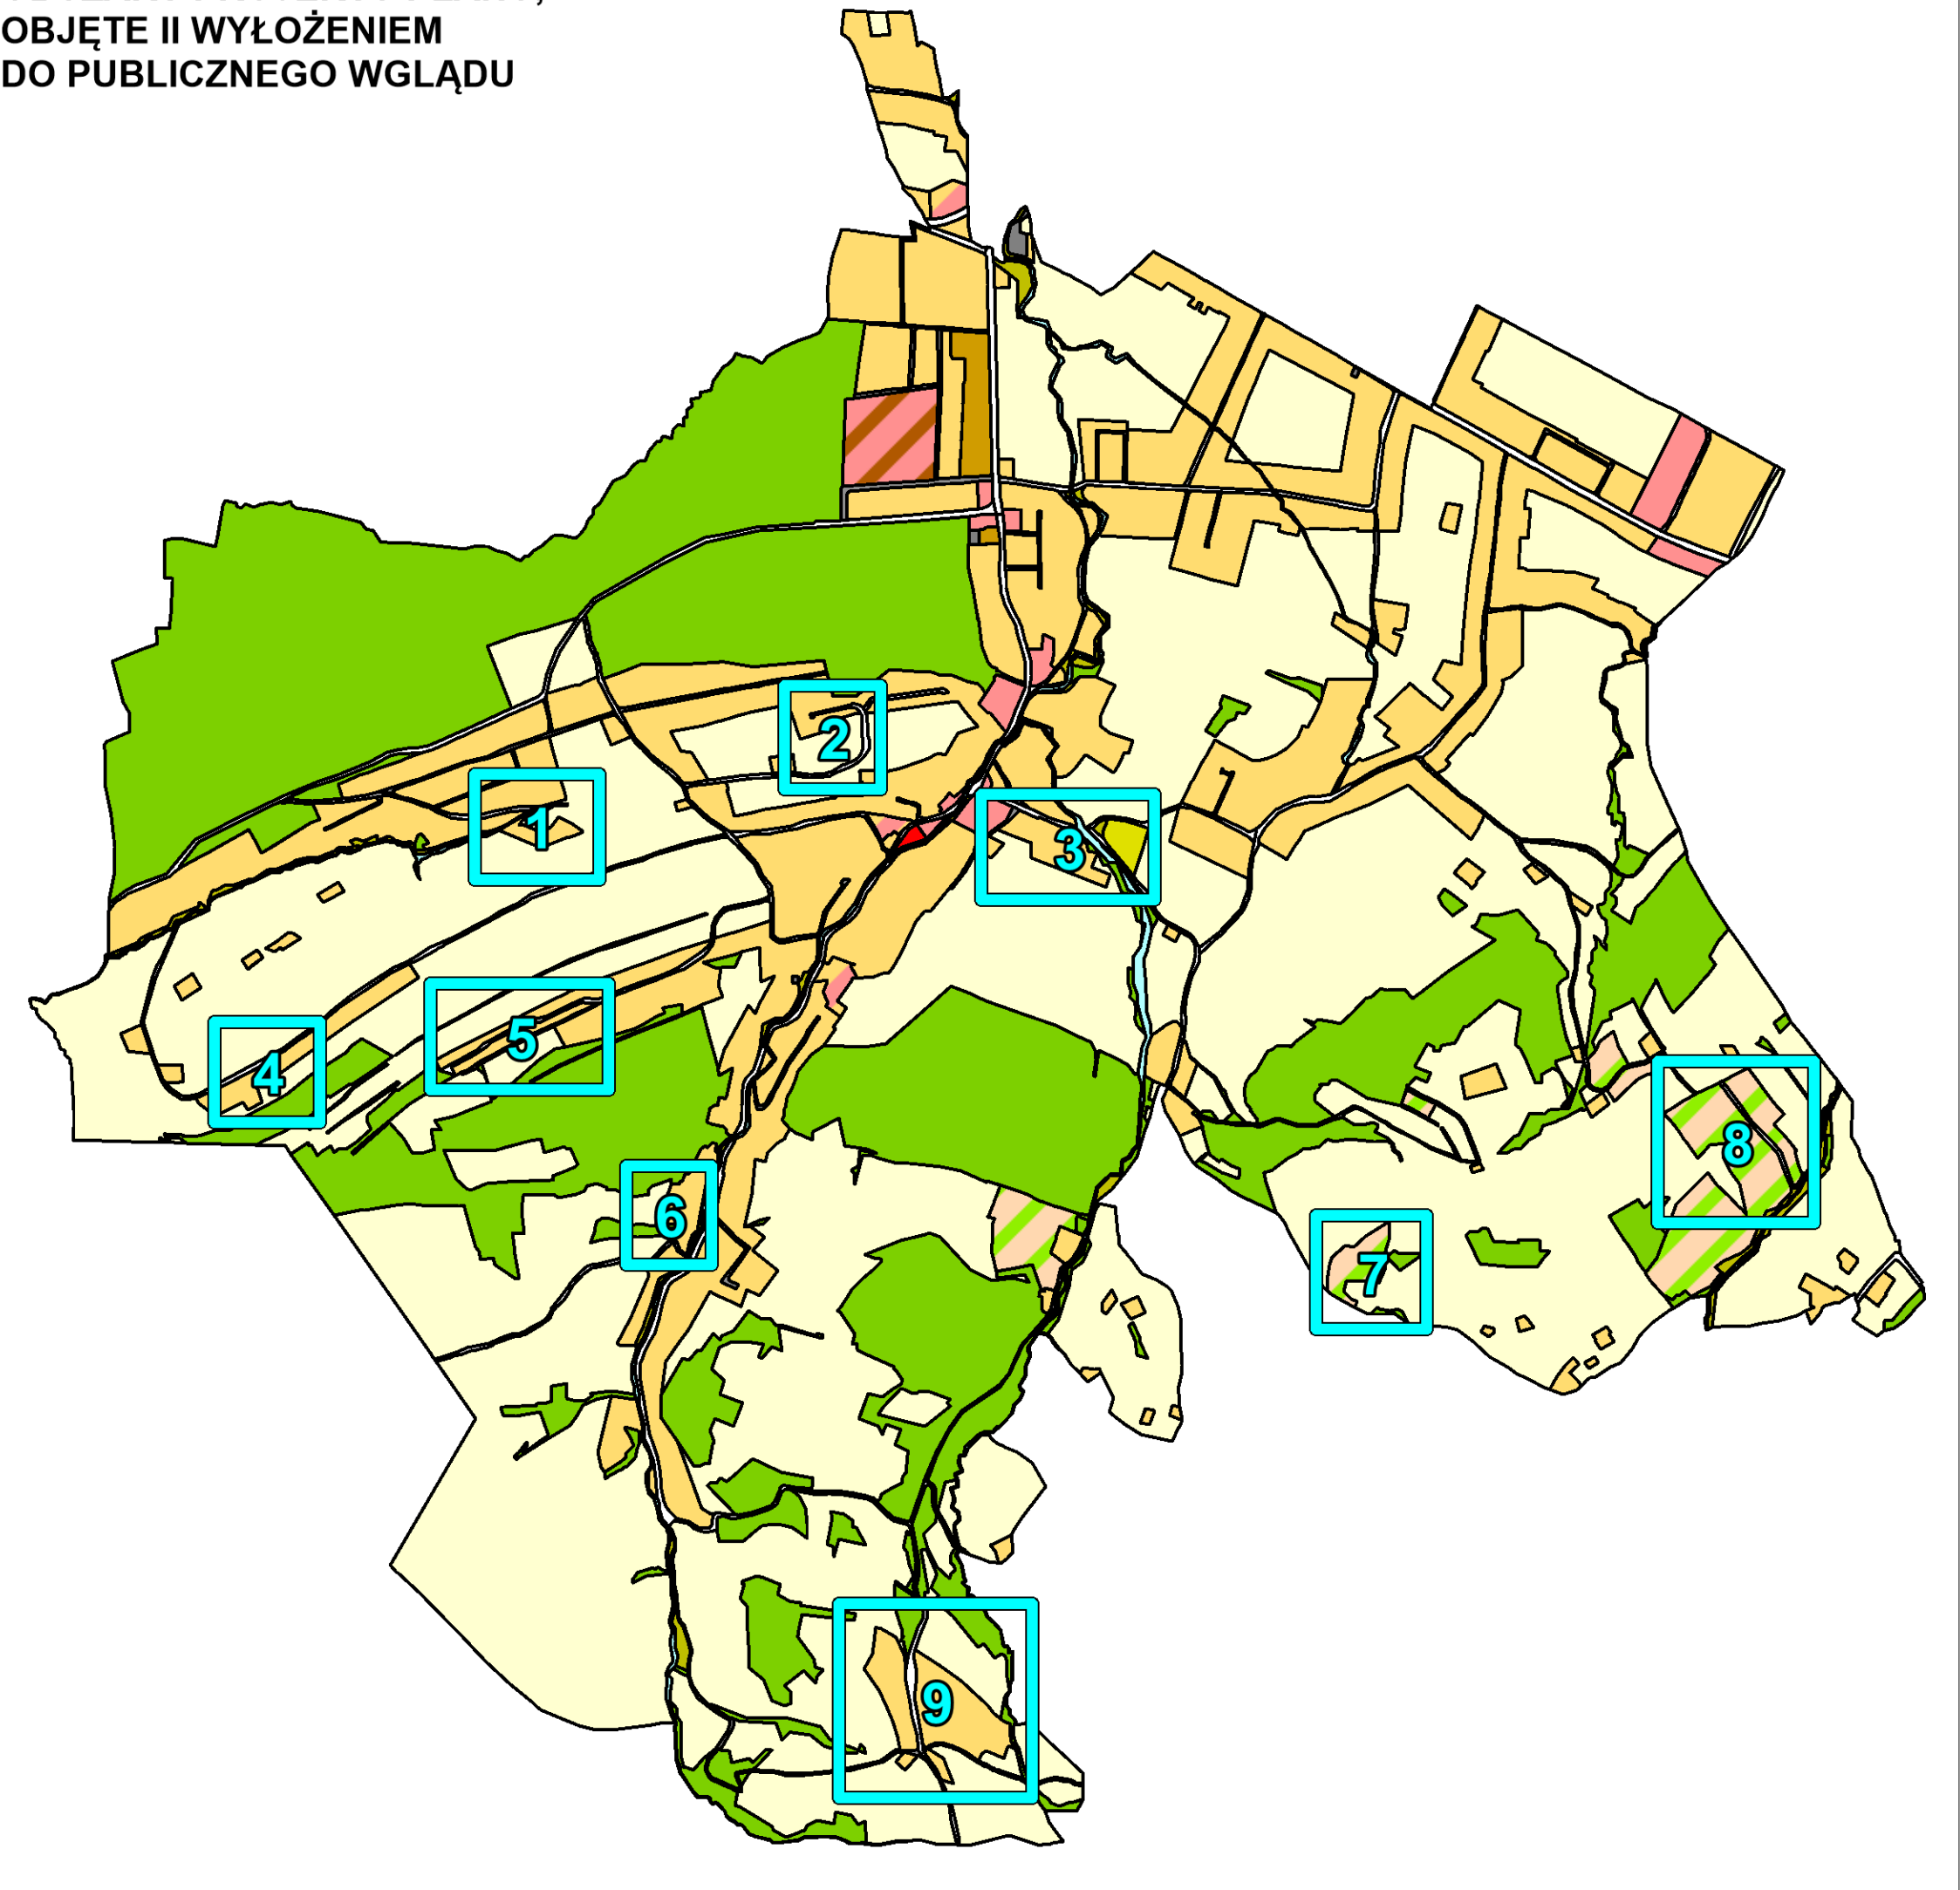


MIEJSCOWY PLAN
 ZAGOSPODAROWANIA PRZESTRZENNEGO WSI CISOWNICA

RYSUNEK PLANU - PROJEKT

II WYŁOŻENIE

SKALA 1:2000

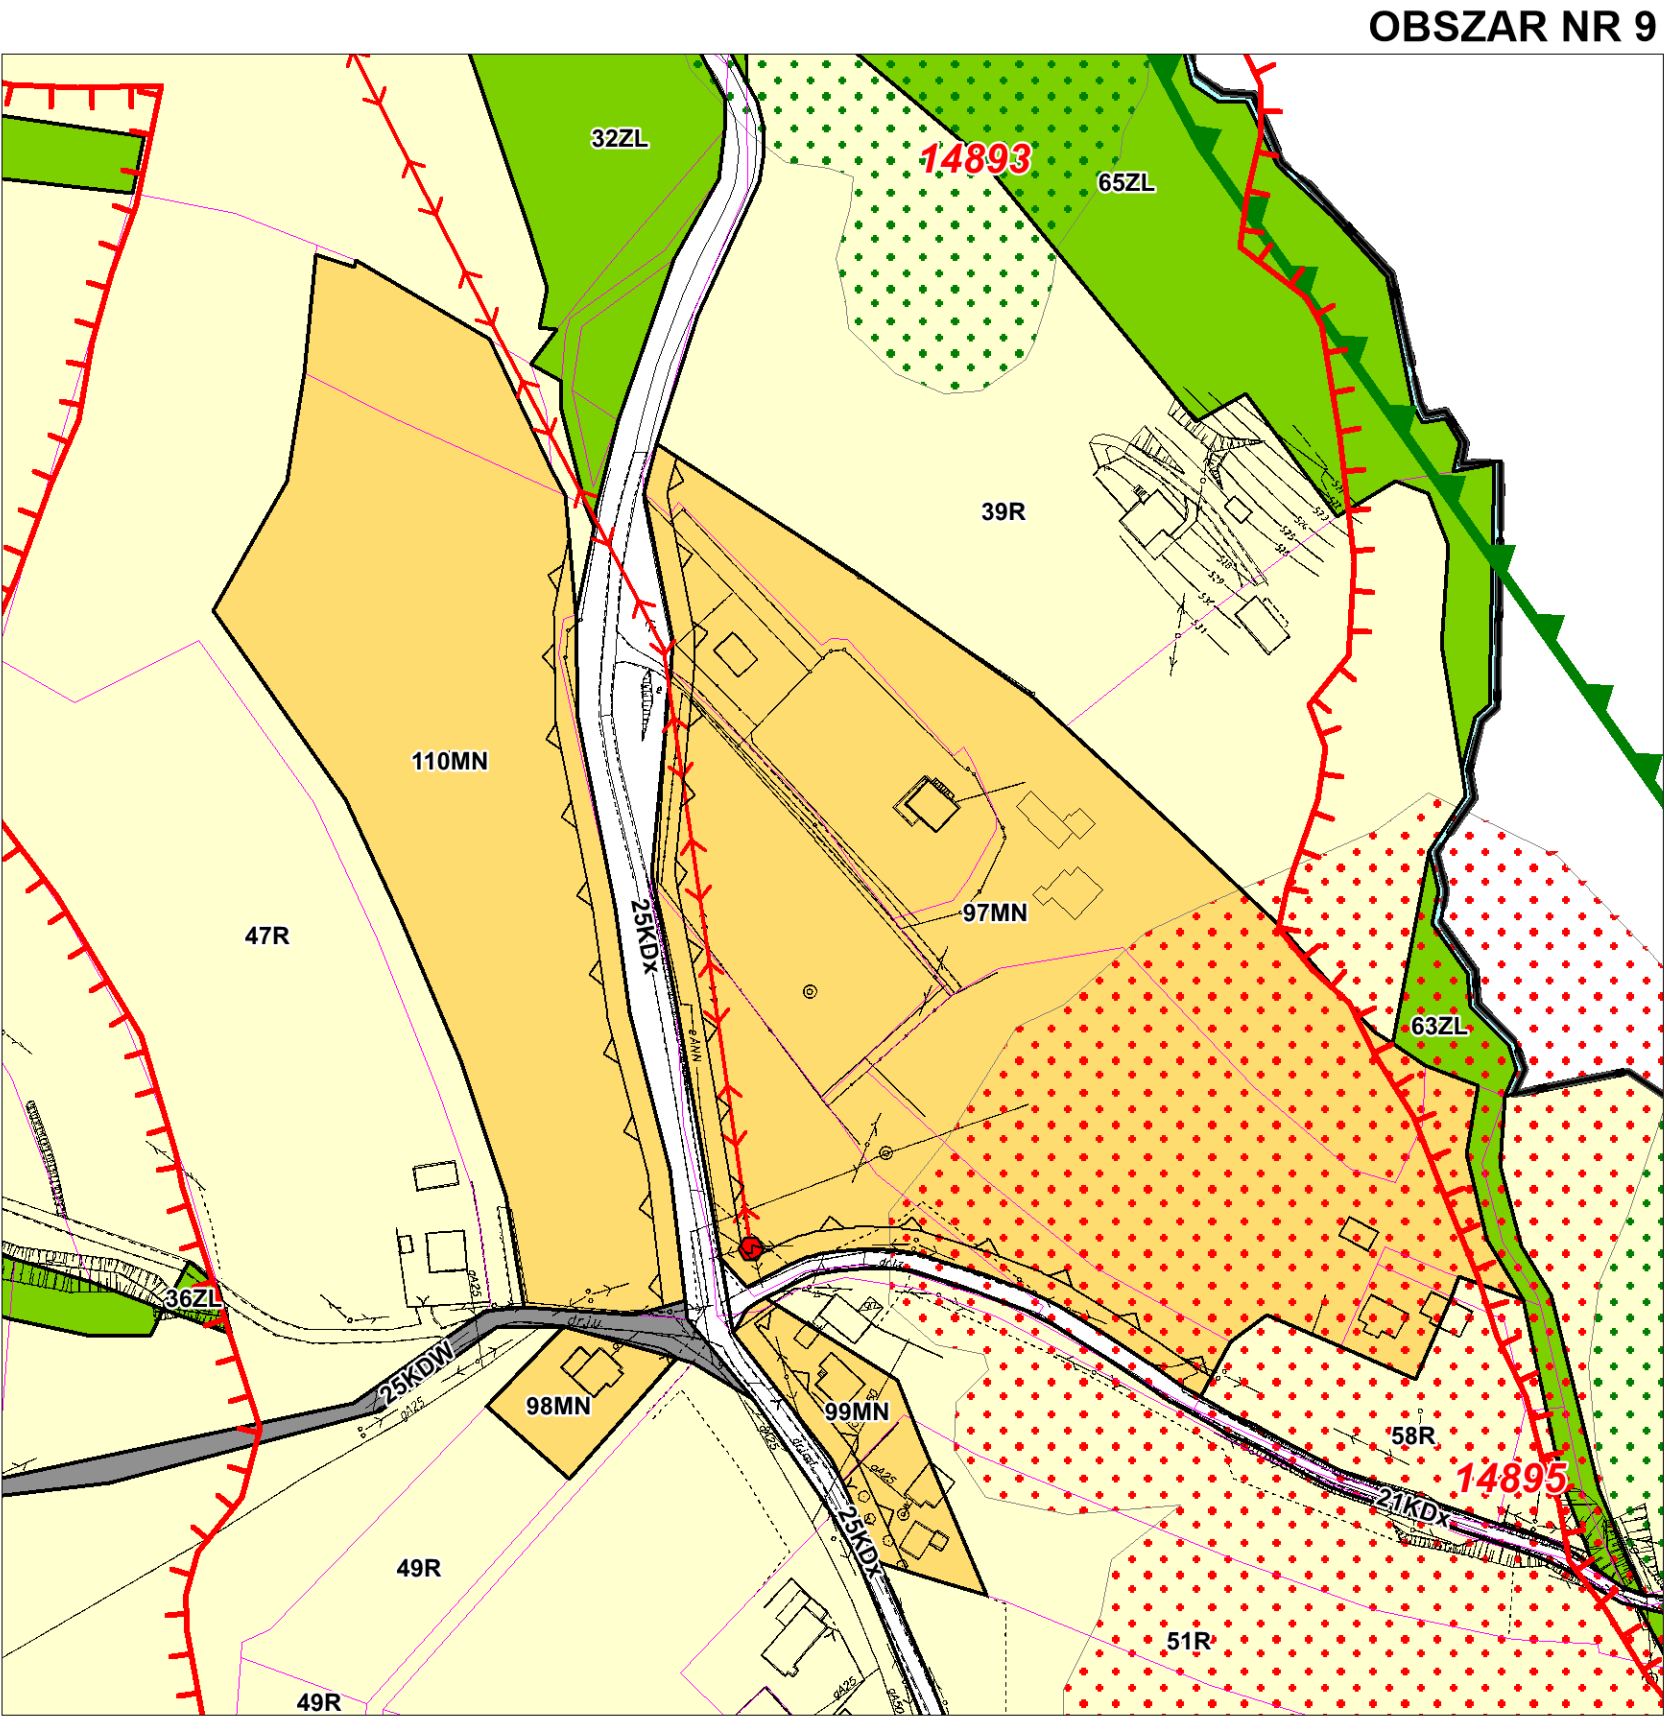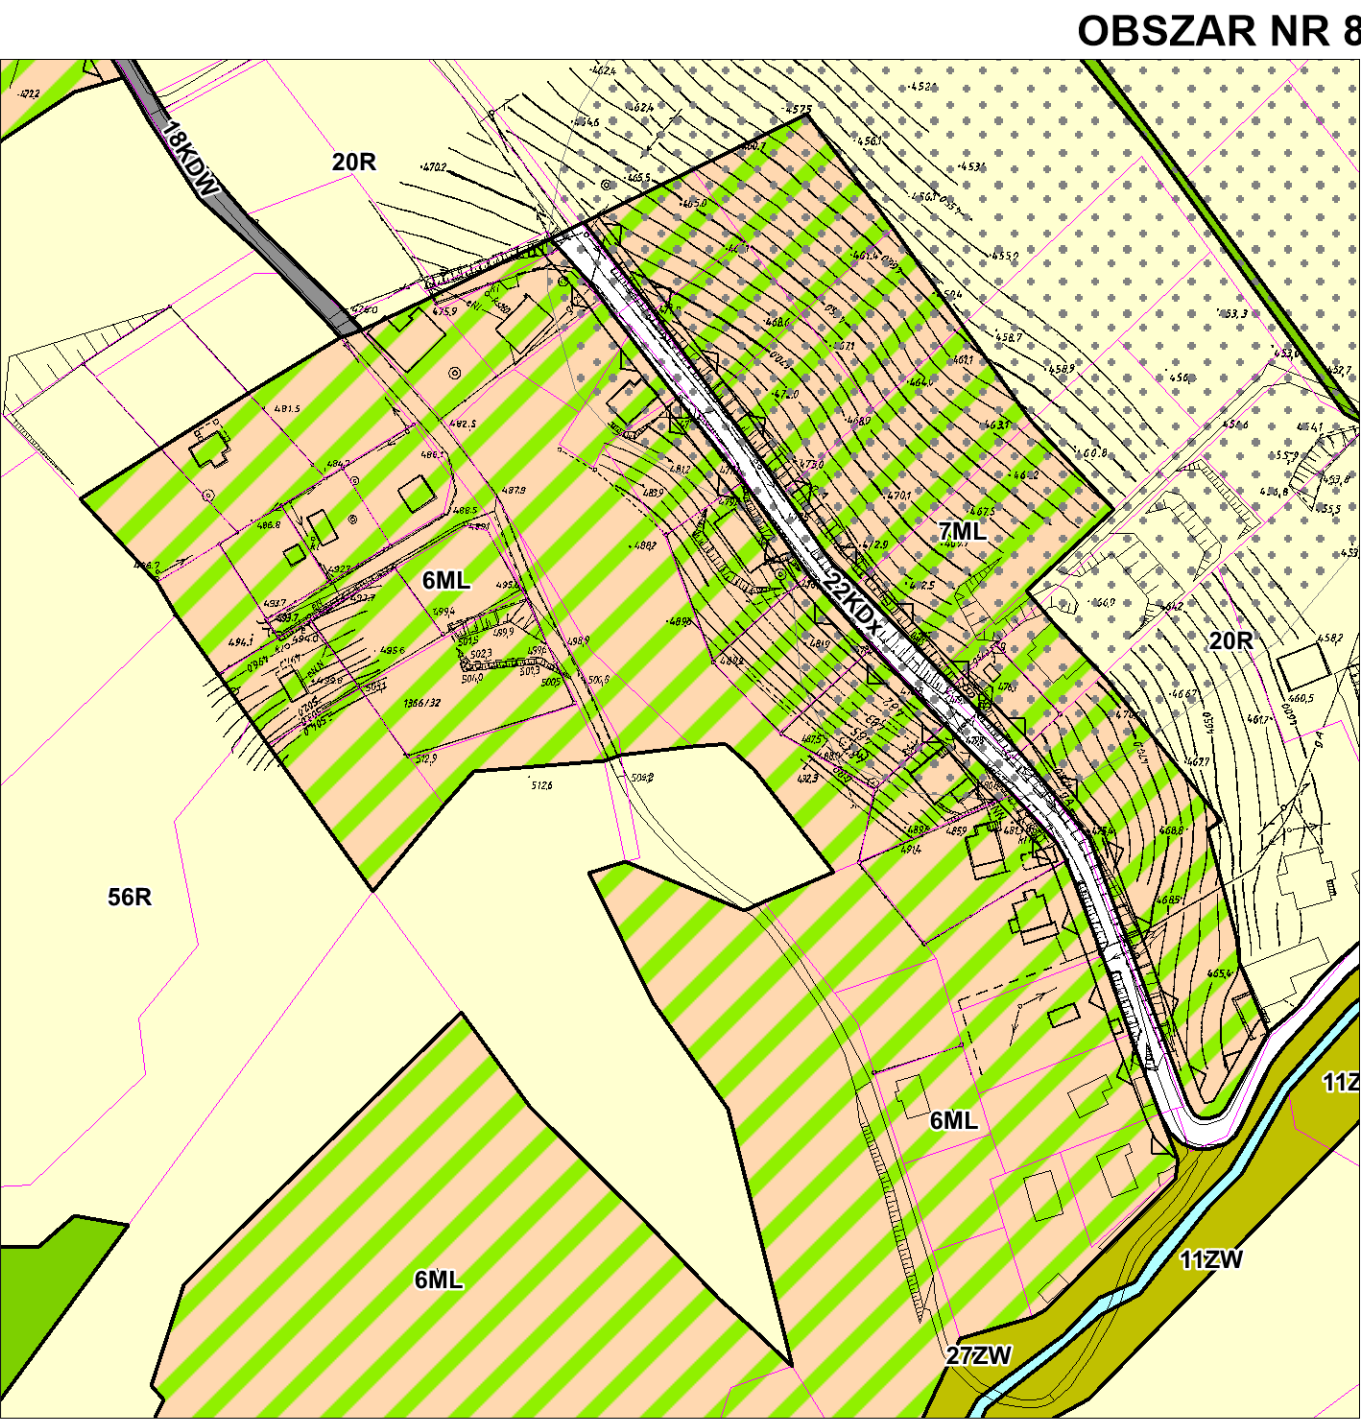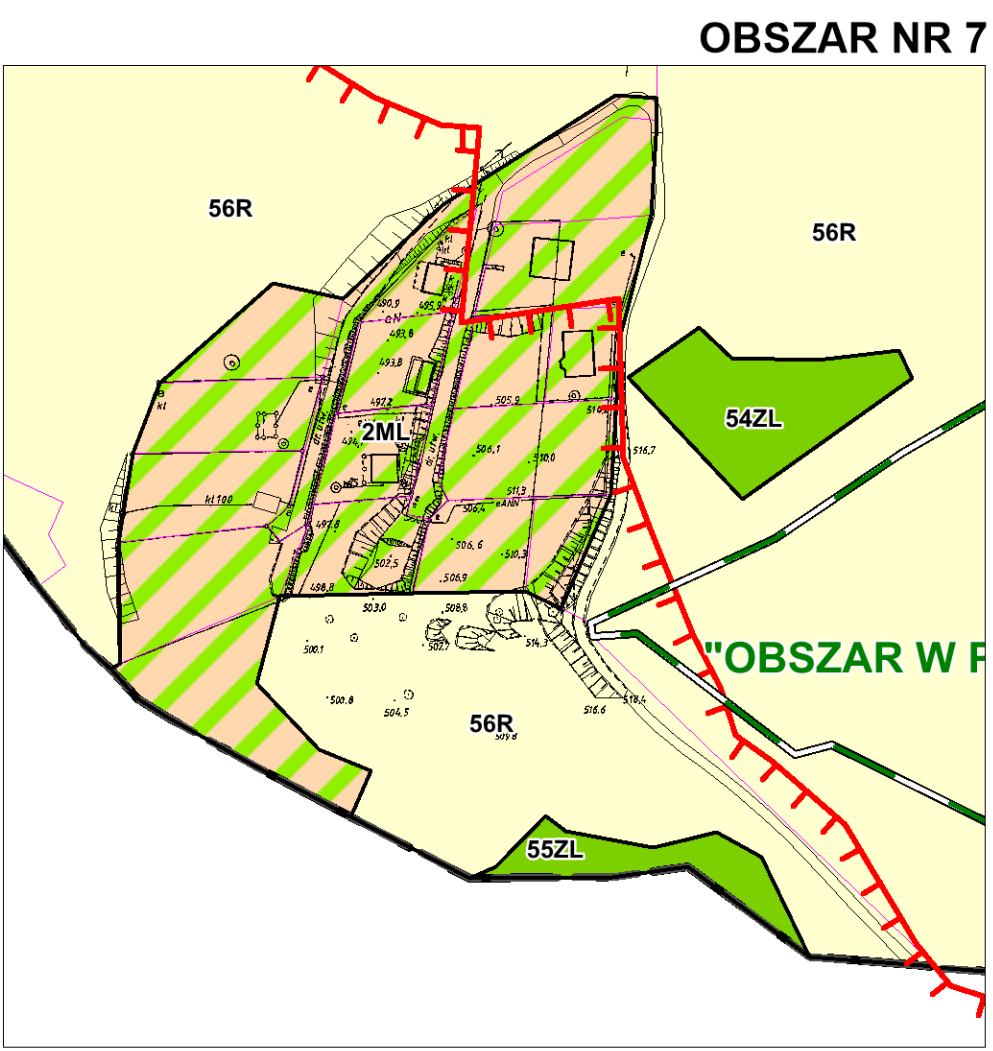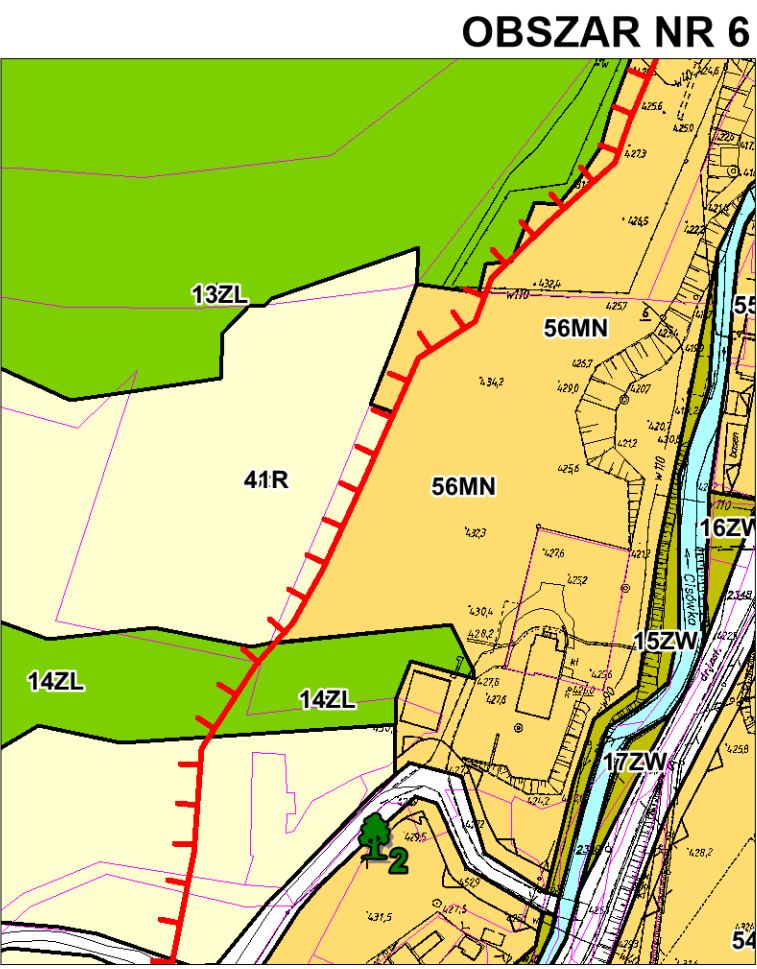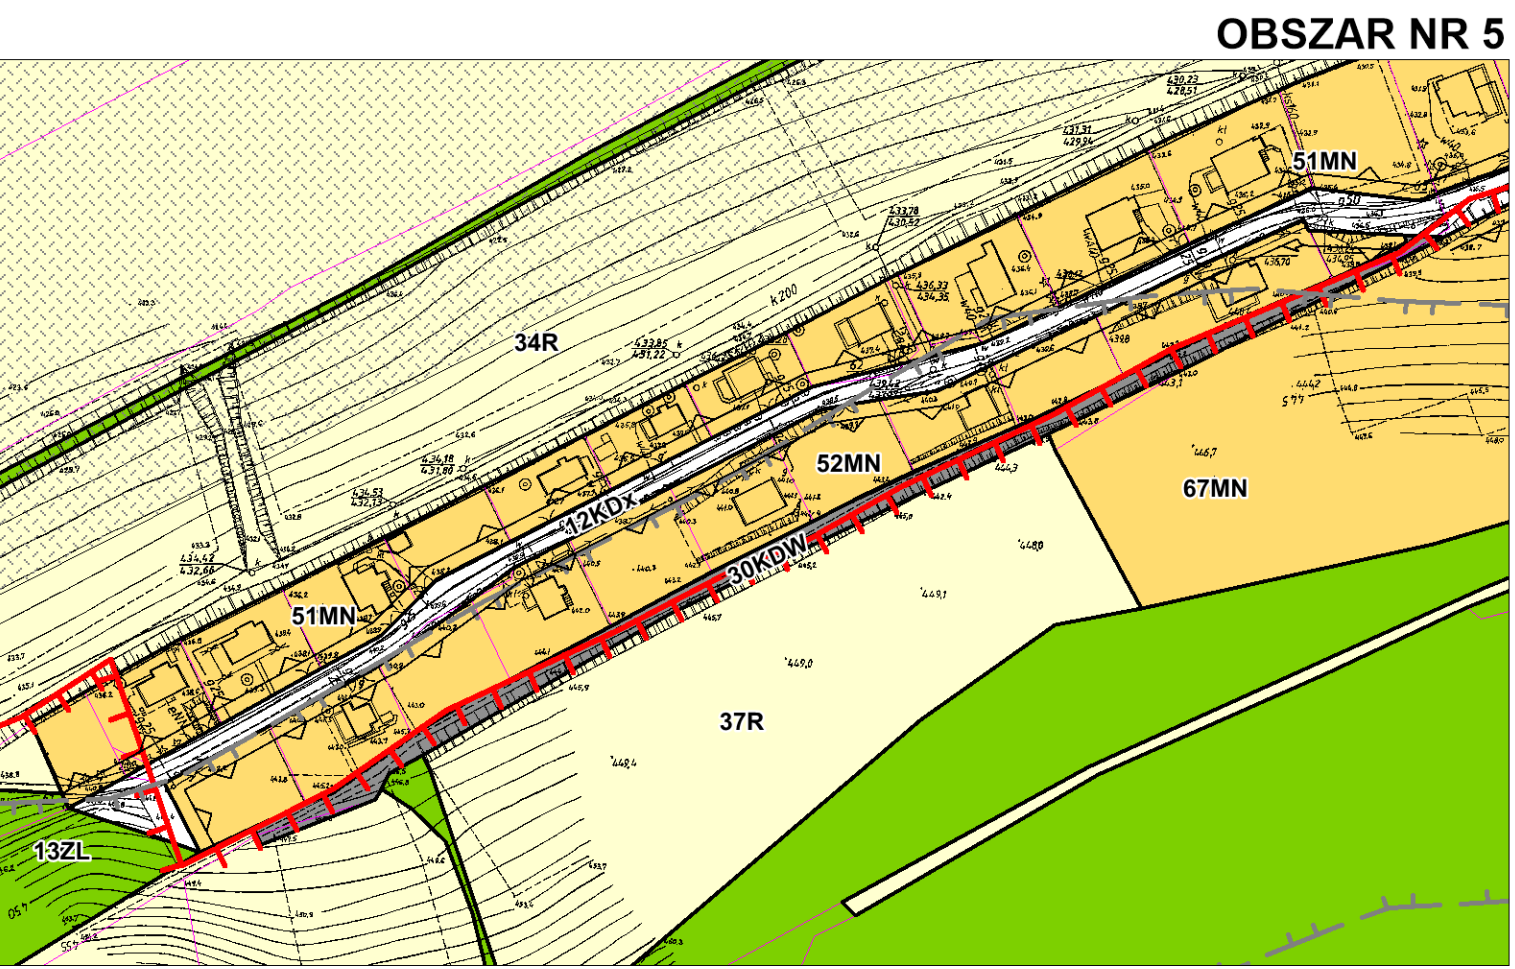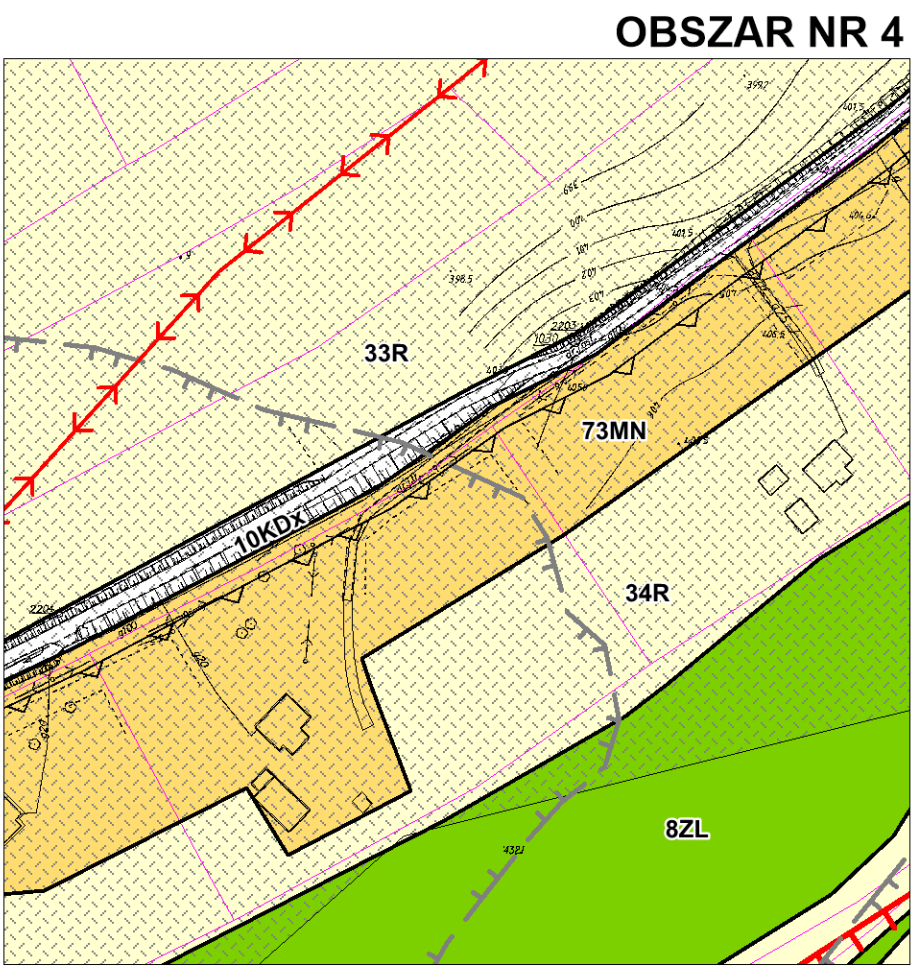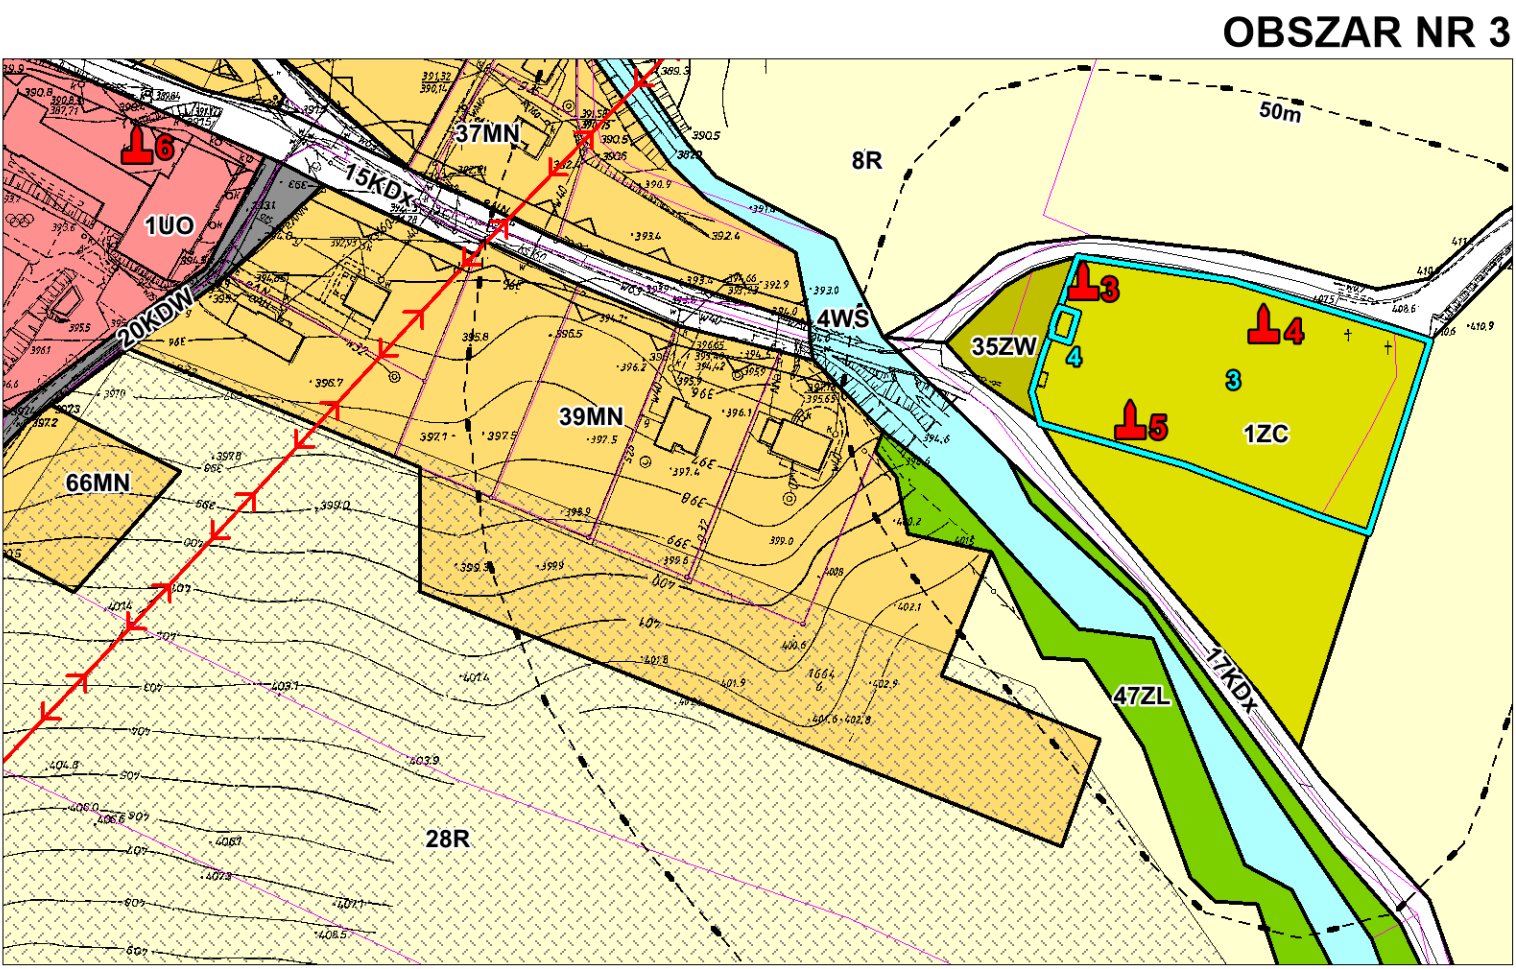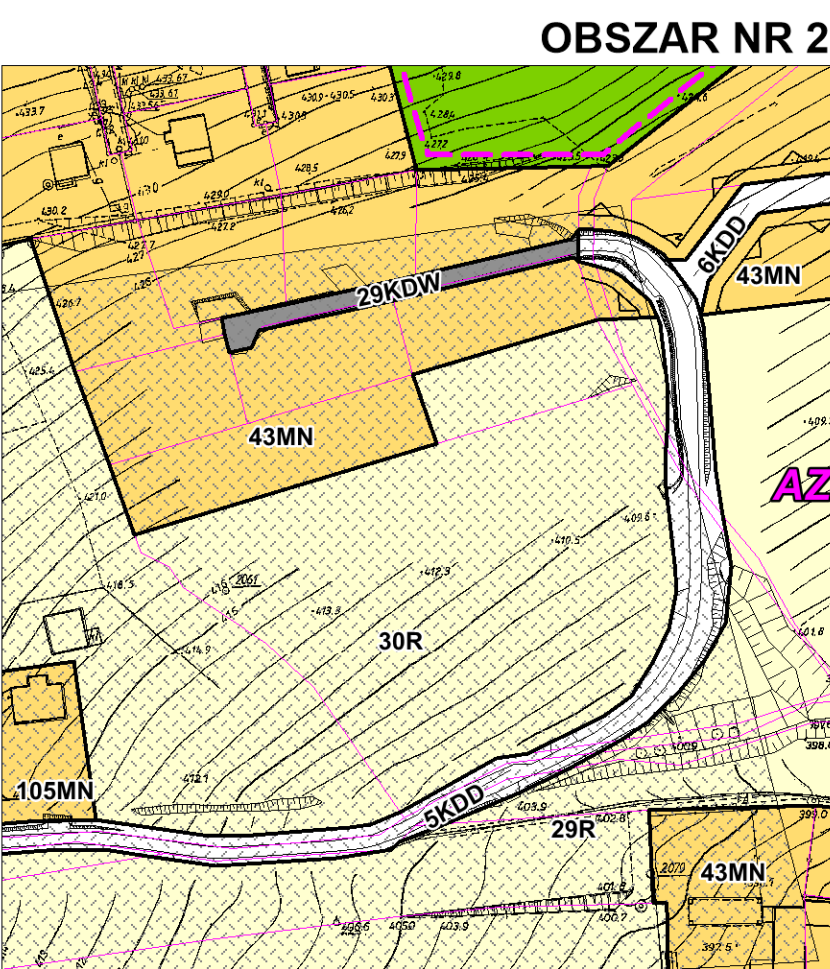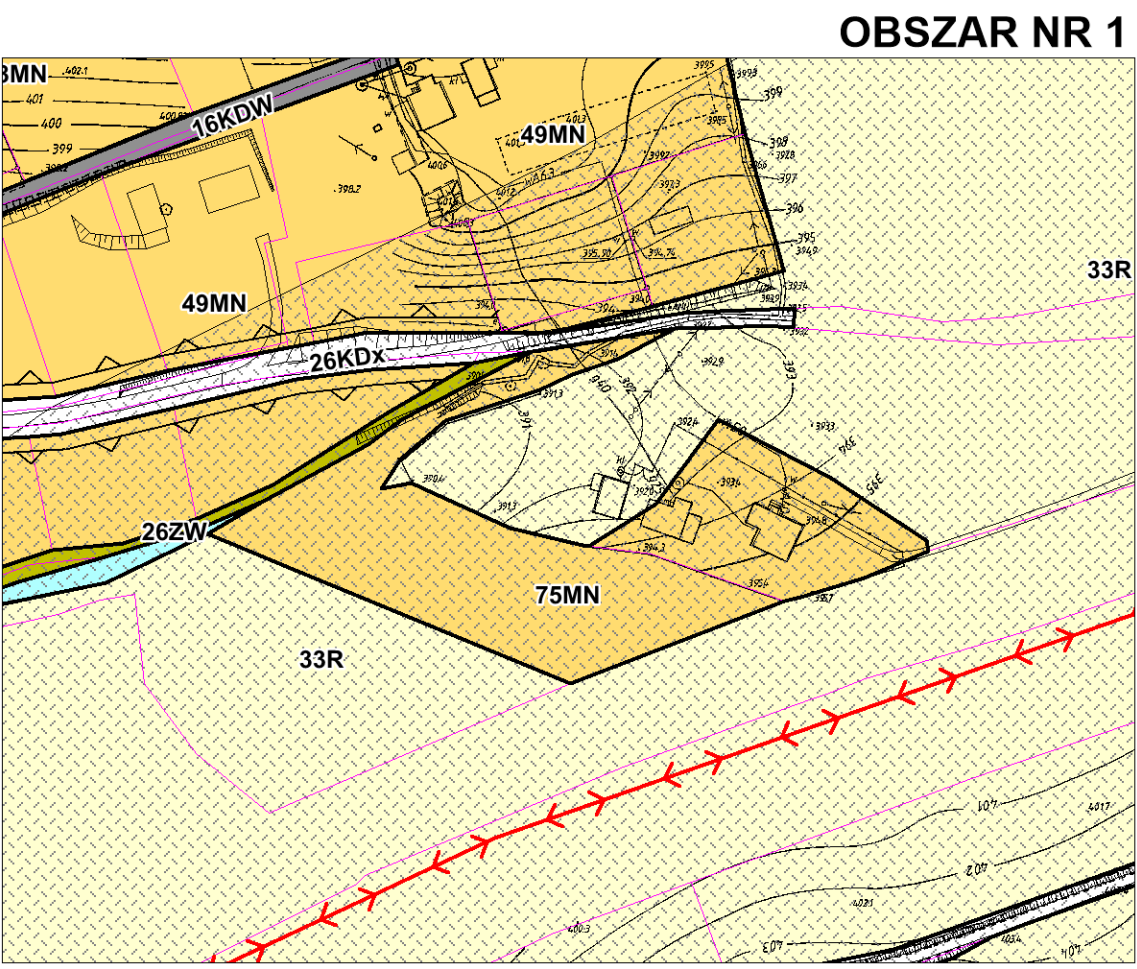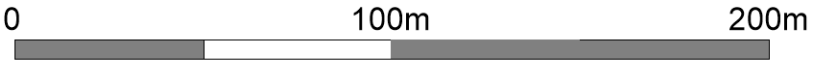

USTALENIA RYSUNKU PLANU

- GRANICA OBSZARU OBJĘTEGO PLANEM MIEJSCOWYM
- LINIE ROZGRANICZAJĄCE TERENY O RÓŻNYM PRZEZNACZENIU LUB RÓŻNYCH ZASADACH ZAGOSPODAROWANIA
- NIEPRZEKRACZALNE LINIE ZABUDOWY

PRZEZNACZENIE TERENÓW

- MN
 TERENY ZABUDOWY MIESZKANIOWEJ JEDNORODZINNEJ
- MW
 TERENY ZABUDOWY MIESZKANIOWEJ WIELORODZINNEJ
- ML
 TERENY ZABUDOWY REKREACJI INDYWIDUALNEJ
- MNU
 TERENY ZABUDOWY MIESZKANIOWEJ I ZABUDOWY USŁUGOWEJ
- U
 TERENY ZABUDOWY USŁUGOWEJ
- UM
 TEREN ZABUDOWY USŁUGOWO-MIESZKANIOWEJ
- UO
 TERENY ZABUDOWY USŁUG OŚWIATY
- UKR
 TERENY ZABUDOWY USŁUG KULTU RELIGIJNEGO
- R
 TERENY ROLNICZE
- ZC
 TEREN CMENTARZA
- ZL
 TERENY LASÓW
- ZW
 TERENY ZIELENI NATURALNEJ
- WS
 TERENY WÓD POWIERZCHNIOWYCH ŚRÓDLĄDOWYCH
- KDZ
 TERENY DRÓG PUBLICZNYCH KLASY ZBIORCZEJ
- KDL
 TERENY DRÓG PUBLICZNYCH KLASY LOKALNEJ
- KDD
 TERENY DRÓG PUBLICZNYCH KLASY DOJAZDOWEJ
- KDx
 TERENY PUBLICZNYCH CIĄGÓW PIESZO - JEZDNYCH
- KDW
 TERENY DRÓG WEWNĘTRZNYCH
- K
 TEREN INFRASTRUKTURY TECHNICZNEJ - KANALIZACJA
- W
 TERENY INFRASTRUKTURY TECHNICZNEJ - WODOCIĄGI

ZABYTEKI CHRONIONE USTALENIAMI PLANU

- MIEJSCA PAMIĘCI
- STANOWISKA ARCHEOLOGICZNE
- GRANICE STREF OCHRONY KONSERWTORSKIEJ "OW"
- GRANICE OBSZARÓW OSUWANIA SIĘ MAS ZIEMNYCH (NR WG SOPO): OSUWISKA ATYWNE CIĄGLE
- OSUWISKA AKTYWNE OKRESOWO
- OSUWISKA NIEAKTYWNE
- GRANICE OBSZARÓW ZAGROŻONYCH RUCHAMI MASOWYMI ZIEMI (NR WG SOPO)
- GRANICE OBSZARÓW ODDZIAŁYWANIA CMENTARZA
- GRANICA OBSZARU NATURA 2000 PLH 240005 "BESKID ŚLĄSKI"
- GRANICA PARKU KRAJOBRAZOWEGO BESKIDU ŚLĄSKIEGO
- POMNIKI PRZYRODY

OZNACZENIA INFORMACYJNE

- GRANICA ADMININSTRACYJNA GMINY GOLESZÓW I GMINY USTRON
- OBSZARY O WYSOKICH WARTOŚCIACH PRZYRODNICZYCH PLANOWANE DO OBJĘCIA OCHRONĄ NA PODSTAWIE USTAWY O OCHRONIE PRZYRODY "RAJ", "OBSZAR W PĄSIE WZNIESIENIA "KOWALOK"
- OBSZARY HISTORYCZNEJ PŁYTKIEJ EKSPLOATACJI ZŁÓŻ RUDY ŻELAZA
- GRANICA UDOKUMENTOWANEGO ZŁOŻA WAPIENI „CISOWNICA”
- ISTNIEJĄCE NĄPOWIETRZNE LINIE ELEKTROENERGETYCZNE ŚREDNIEGO NĄPIĘCIA 15kV
- STACJE TRANSFORMATOROWE