



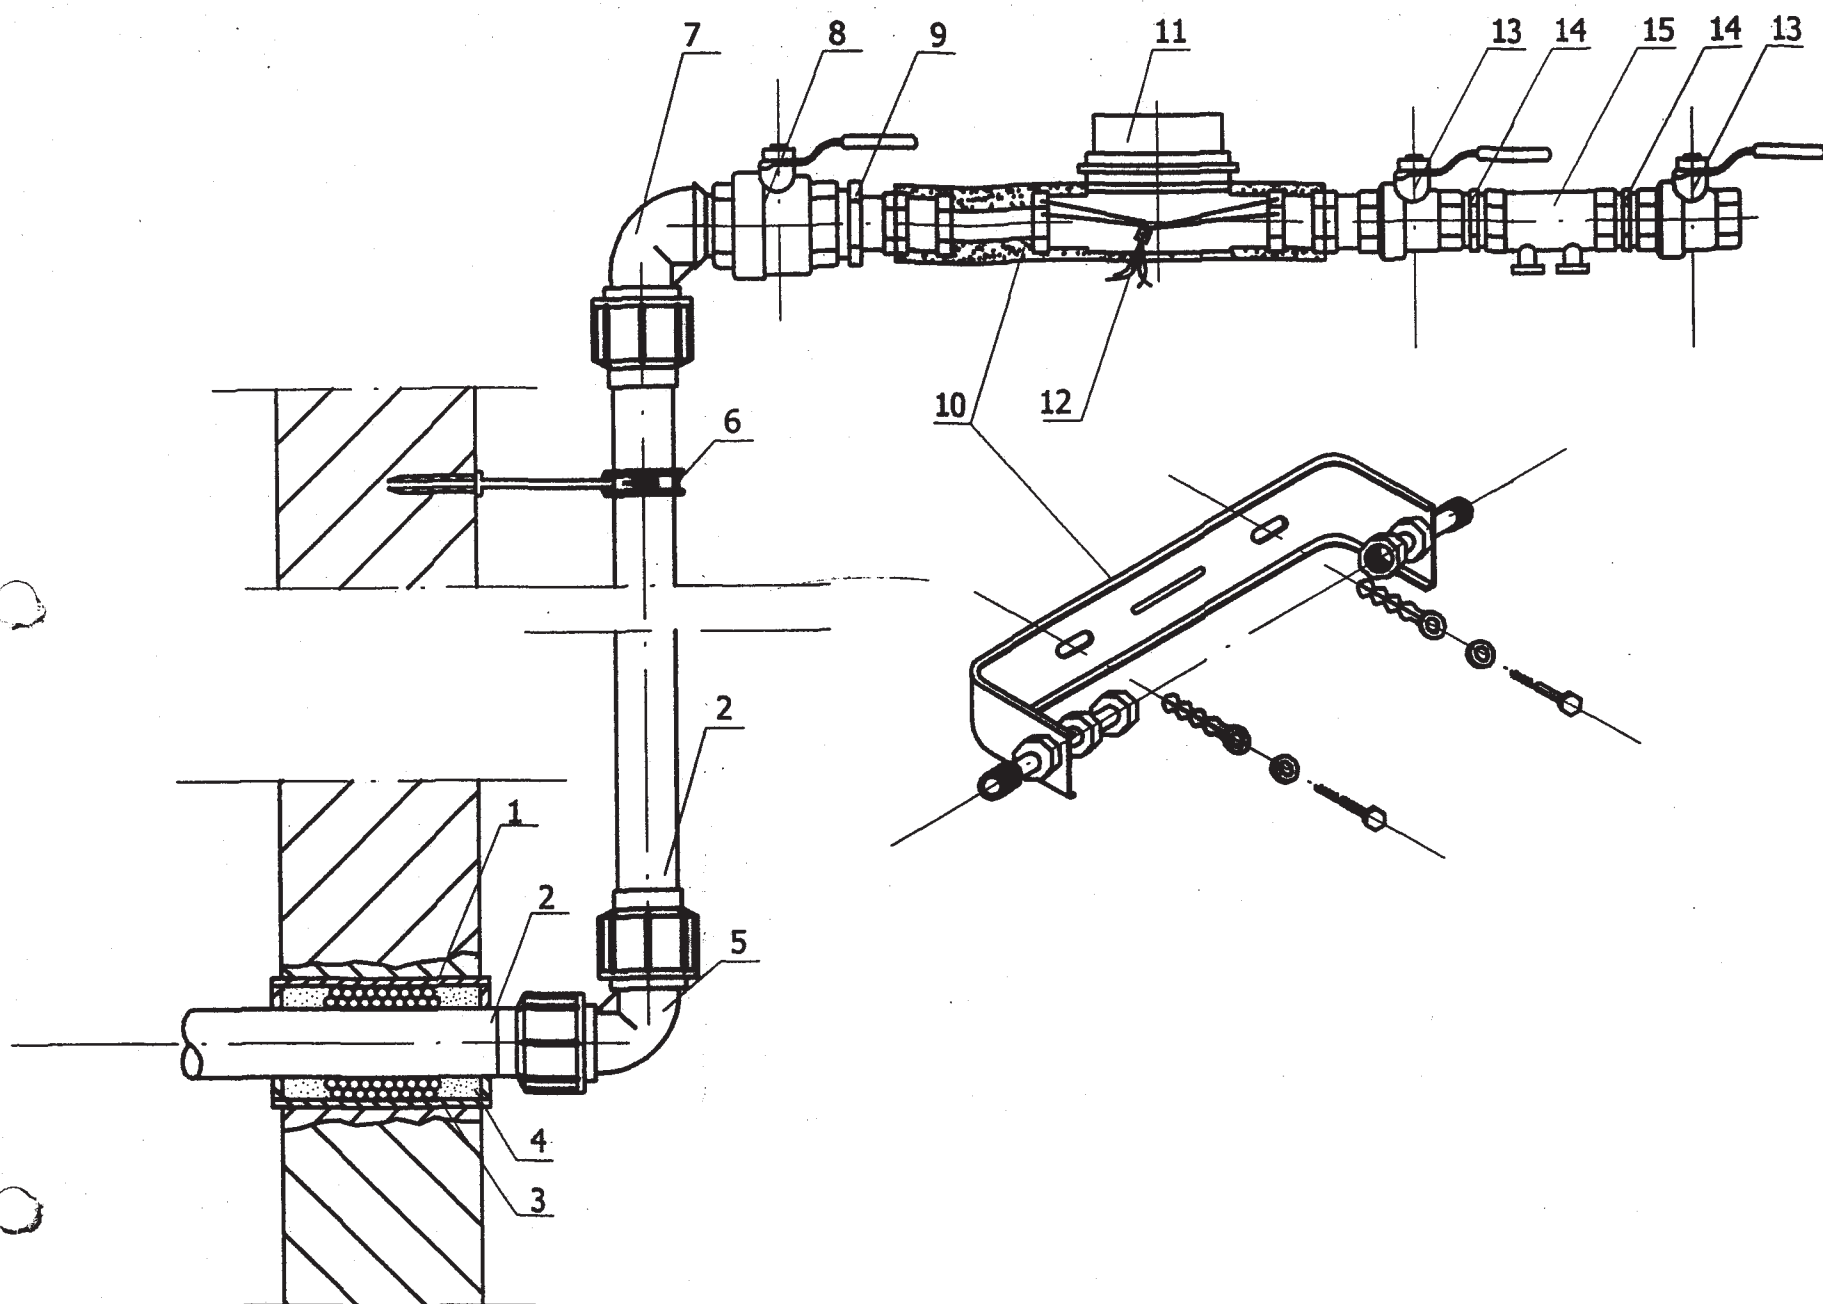

1. Rura ochronna stalowa Dn 65mm
2. Rura ciśnieniowa PE 1,0Mpa Dz40-50mm
3. Sznur biały
4. Pianka poliuretanowa
5. Kolano PE zaciskowe kąt 90 Dz40-50mm
6. Obejma do rur PE Dz40-50mm
7. Kolano zaciskowe z gwintem zewnętrznym kąt 90 Dz40-50mm
8. Zawór kulowy Dn32mm
9. Złączka redukcyjna Dn32/20mm
10. Typowy uchwyt montażowy wodomierza
11. Wodomierz Dn15mm
12. Piomba legelizująca pobór wody
13. Zawór Dn25mm
14. Złączka wkrętna równoprzelotowa
15. Zawór zwrotny antyskażeniowy klasyEA

Pomieszczenie, w którym zostanie zabudowany wodomierz powinno posiadać kratkę ściekową

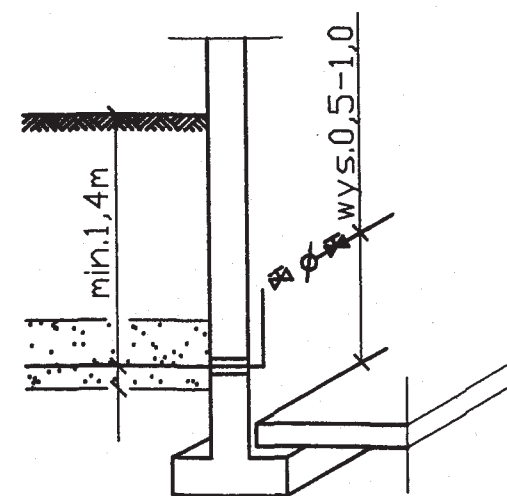

Obiekt: Projekt techniczny sieci wodociągowej wraz z przyłączami do budynków w Dzięgielowie w rejonie ulic Cieszyńskiej, Polnej i Myśliwskiej			
Nazwa rys.: Wzrost wodomierzowy			
Projektował: mgr inż. Wojciech Mrozowski mgr inż. Jan Wójcik upr.bud.nr 826/84 UW Katowice		Skala: Data opracowania: Lipiec 2007 r.	
Inwestor: Urząd Gminy Goleszów ul. 1 Maja 5 ; 43-440 Goleszów		Nr rys.: 13	