



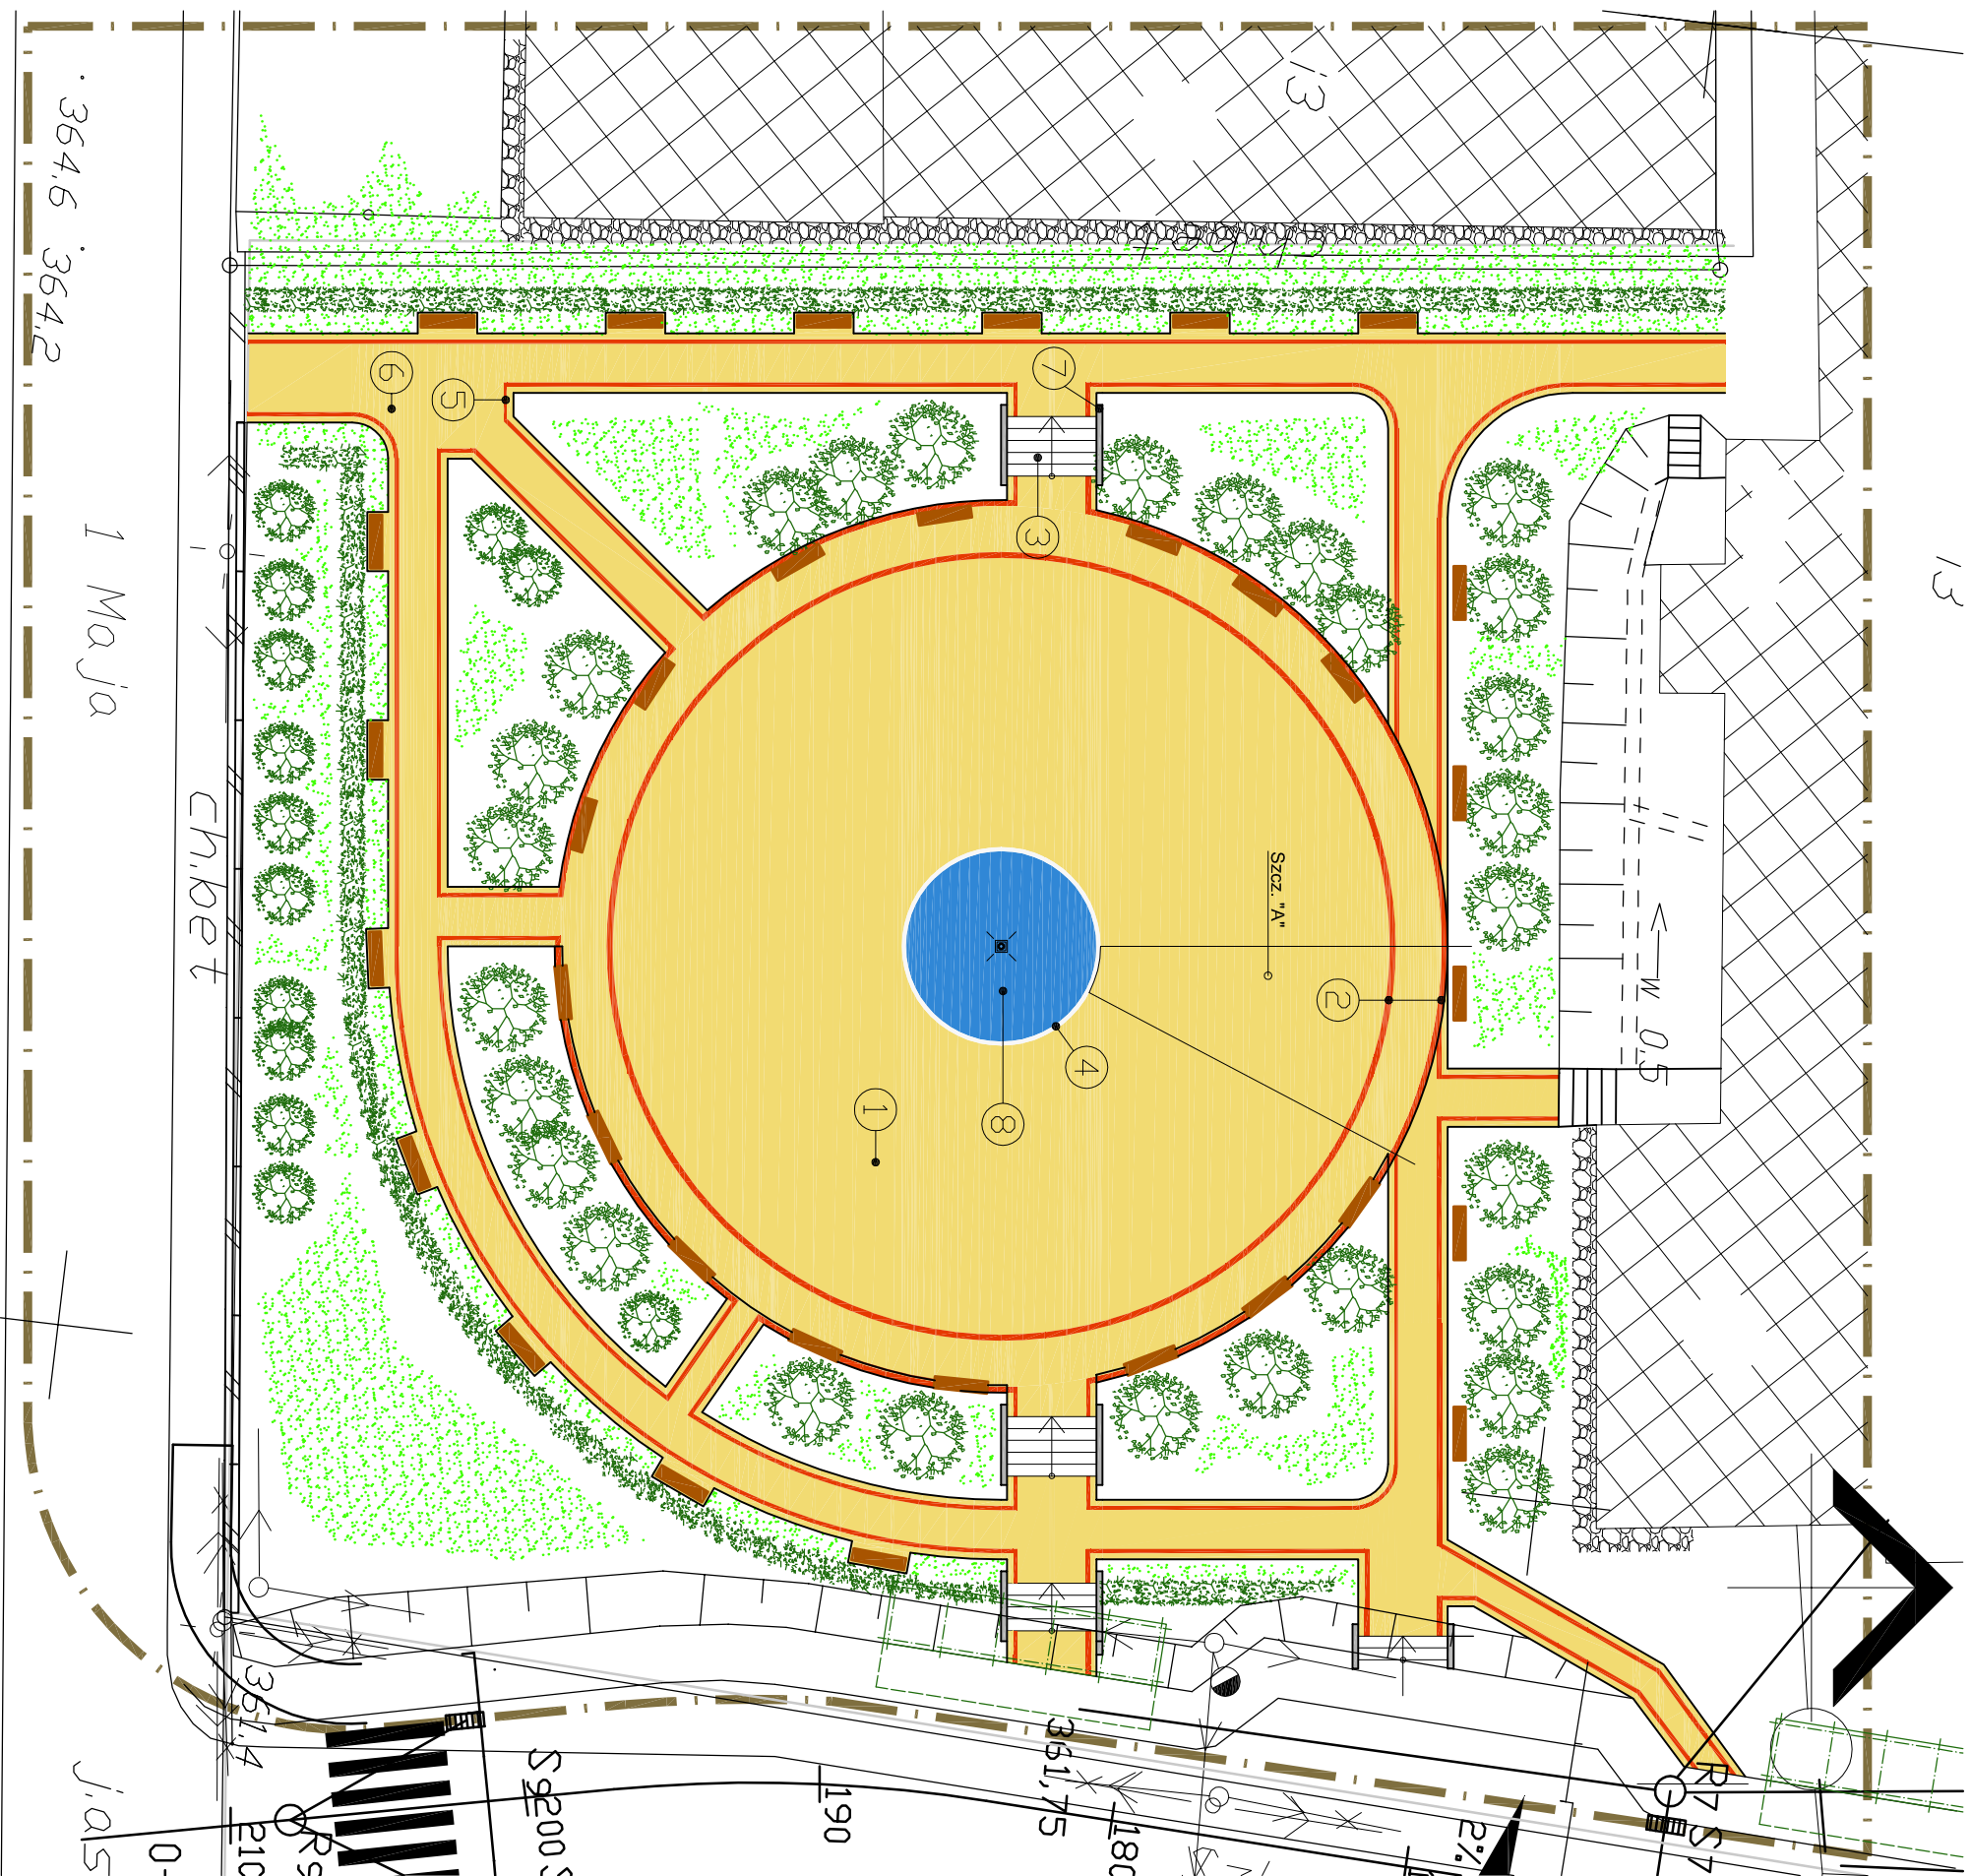

Goleszów-Parc. nr 50/3  
Przyszkołny plac rekreacyjny  
Projekt zagospodarowania terenu 1:250  
Kolorystyka posadzki placu  
Inwestor: Gmina Goleszów

SZCZEGÓŁ "A" 1:100

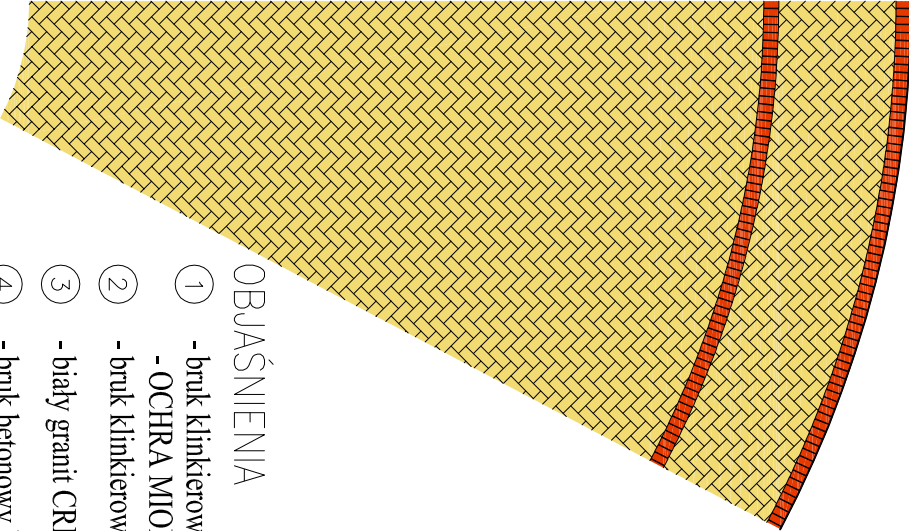

OBJAŚNIENIA

- 1 - bruk klinkierowy CRH KLINKIER - OCHRA MIODOWA N
- 2 - bruk klinkierowy CRH KLINKIER-KALAHARI N
- 3 - biały granit CRH KLINKIER-TYTAN N
- 4 - bruk betonowy PRESTIGE-KOKOS
- 5 - bruk betonowy PRESTIGE-RUBIN
- 6 - bruk betonowy PRESTIGE-GRANIT ŻÓŁTY
- 7 - piaskowiec breneński
- 8 - granit naturalny, polerowany, czerwony

|   |  |                                                                                |                |
|---|--|--------------------------------------------------------------------------------|----------------|
| PRACOWNIA ARCHITEKTURY<br>mgr inż. arch. KAROL GAŚ<br>Bodzinowice, ul. Spokojna 15<br>43-440 GOLESZÓW<br>tel. : /0-33/ 6927-900<br>tel. kom. 503 384 344 |  | INWESTOR: GMINA GOLESZÓW                                                       |                |
| AUTOR PROJEKTU<br>mgr inż. arch. KAROL GAŚ<br>BB 4/76   |  | OBJEKT<br>GOLESZÓW, PARC. NR 50/3<br>PRZYSZKOŁNY PLAC REKREACYJNY              |                |
| PROJEKTOWAŁ<br>KAROL GAŚ   |  | TYTUŁ RYSUNKU<br>PROJEKT ZAGOSPODAROWANIA TERENU<br>KOLORYSTYKA POSADZKI PLACU |                |
| SPRAWDZIŁ<br>mgr inż. arch. L. GRÓSS<br>KI 442/72   |  | BRANDA<br>ARCHITEKTURA                                                         | SKALA<br>1:250 |
|   |  | DATA<br>listopad 2009                                                          | NR RYS.<br>3   |