




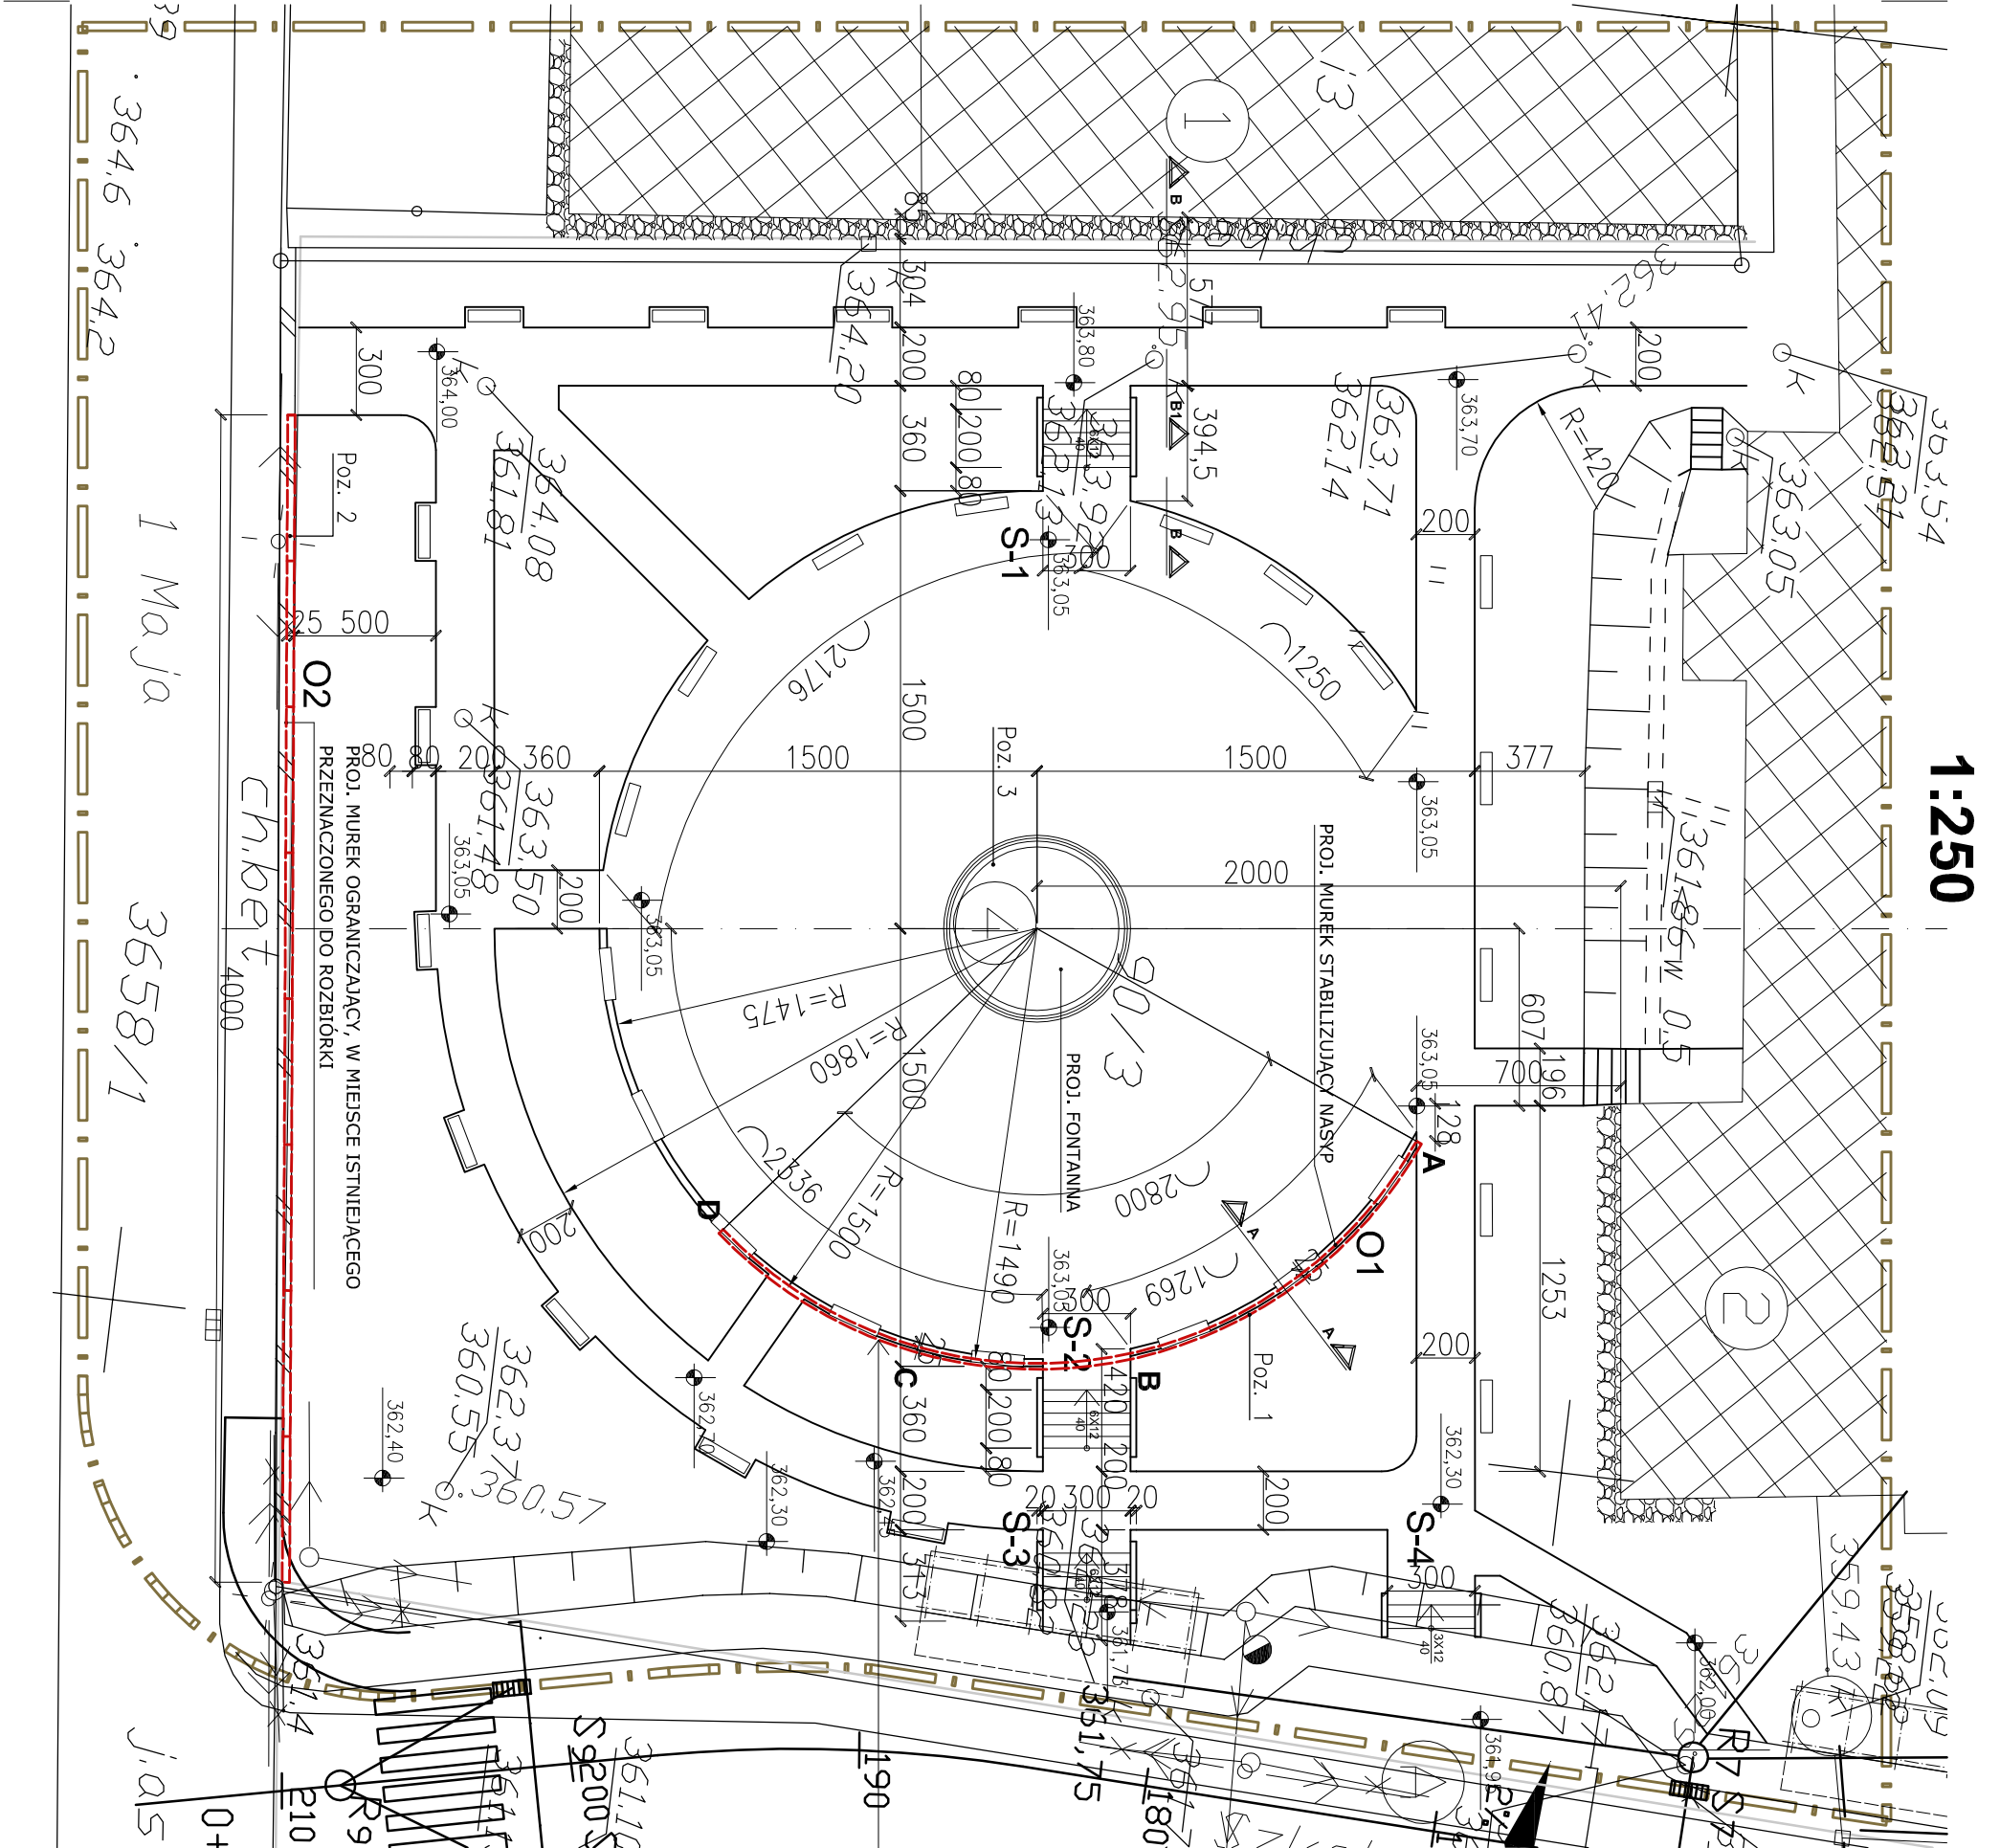

1:250

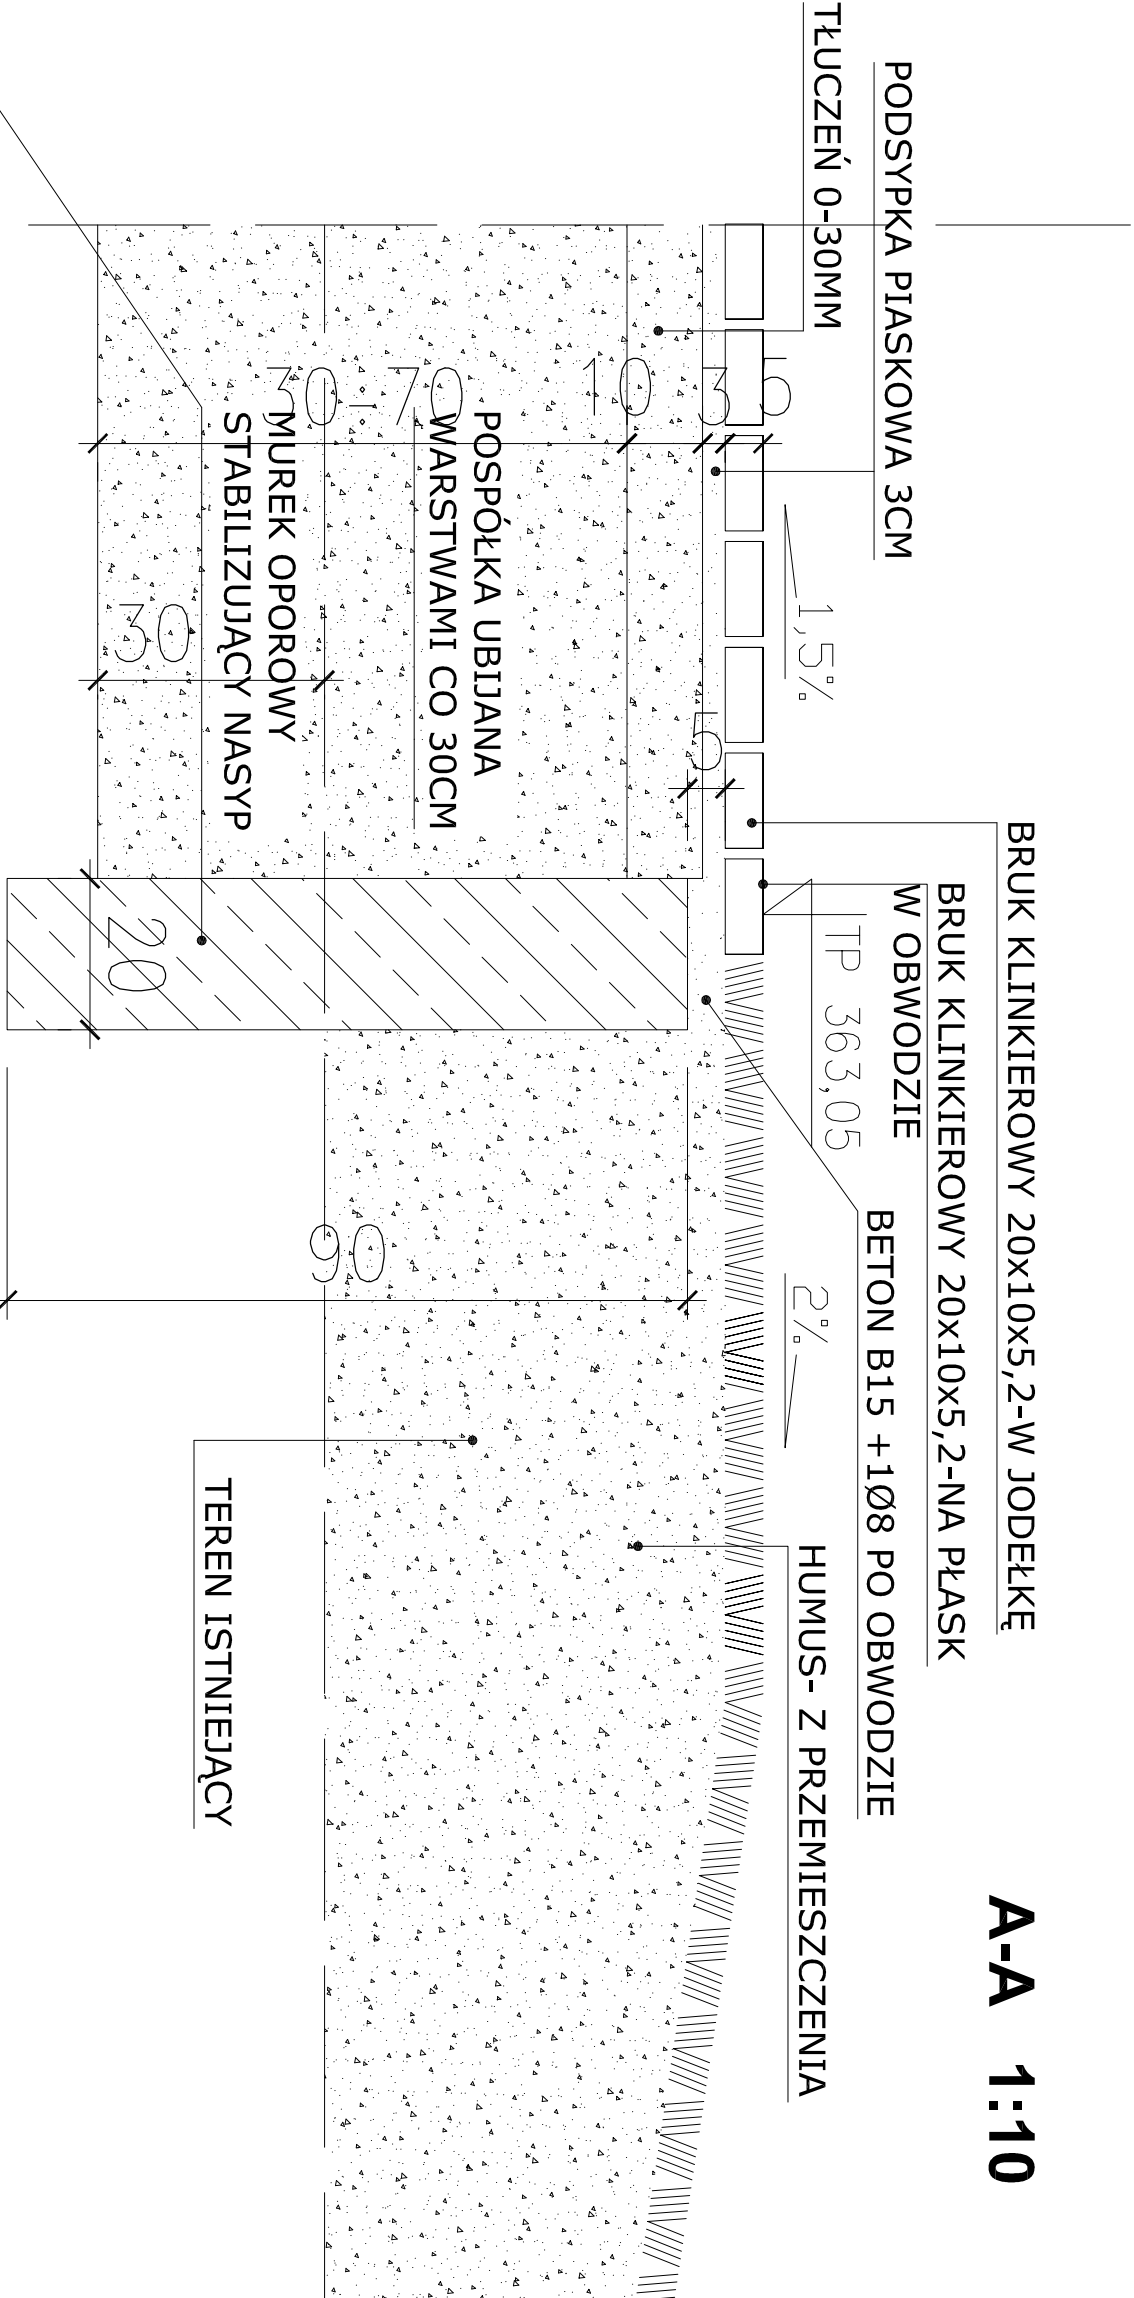

A-A 1:10

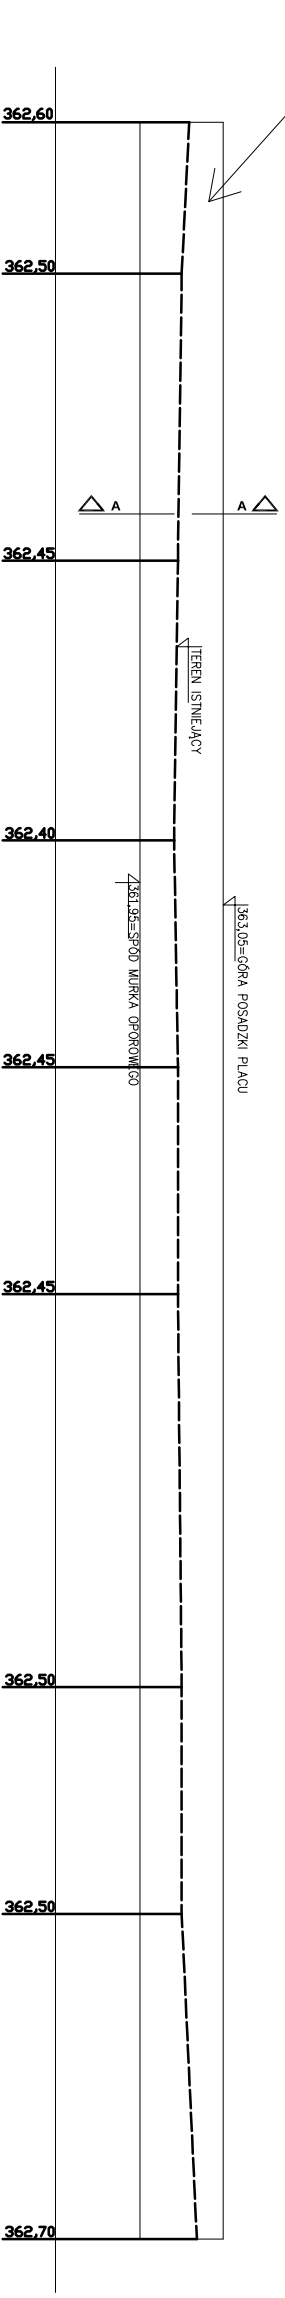

ROZWINIĘCIE 1:100

Murek oporowy – 01
SKALA 1:10, 1:100

PRACOWNIA ARCHITEKTURY		NADZIOREK GŁÓWNY	
BRANŻA ARCHITECTURA		SKALA 1:10, 1:100	
PB		8	