


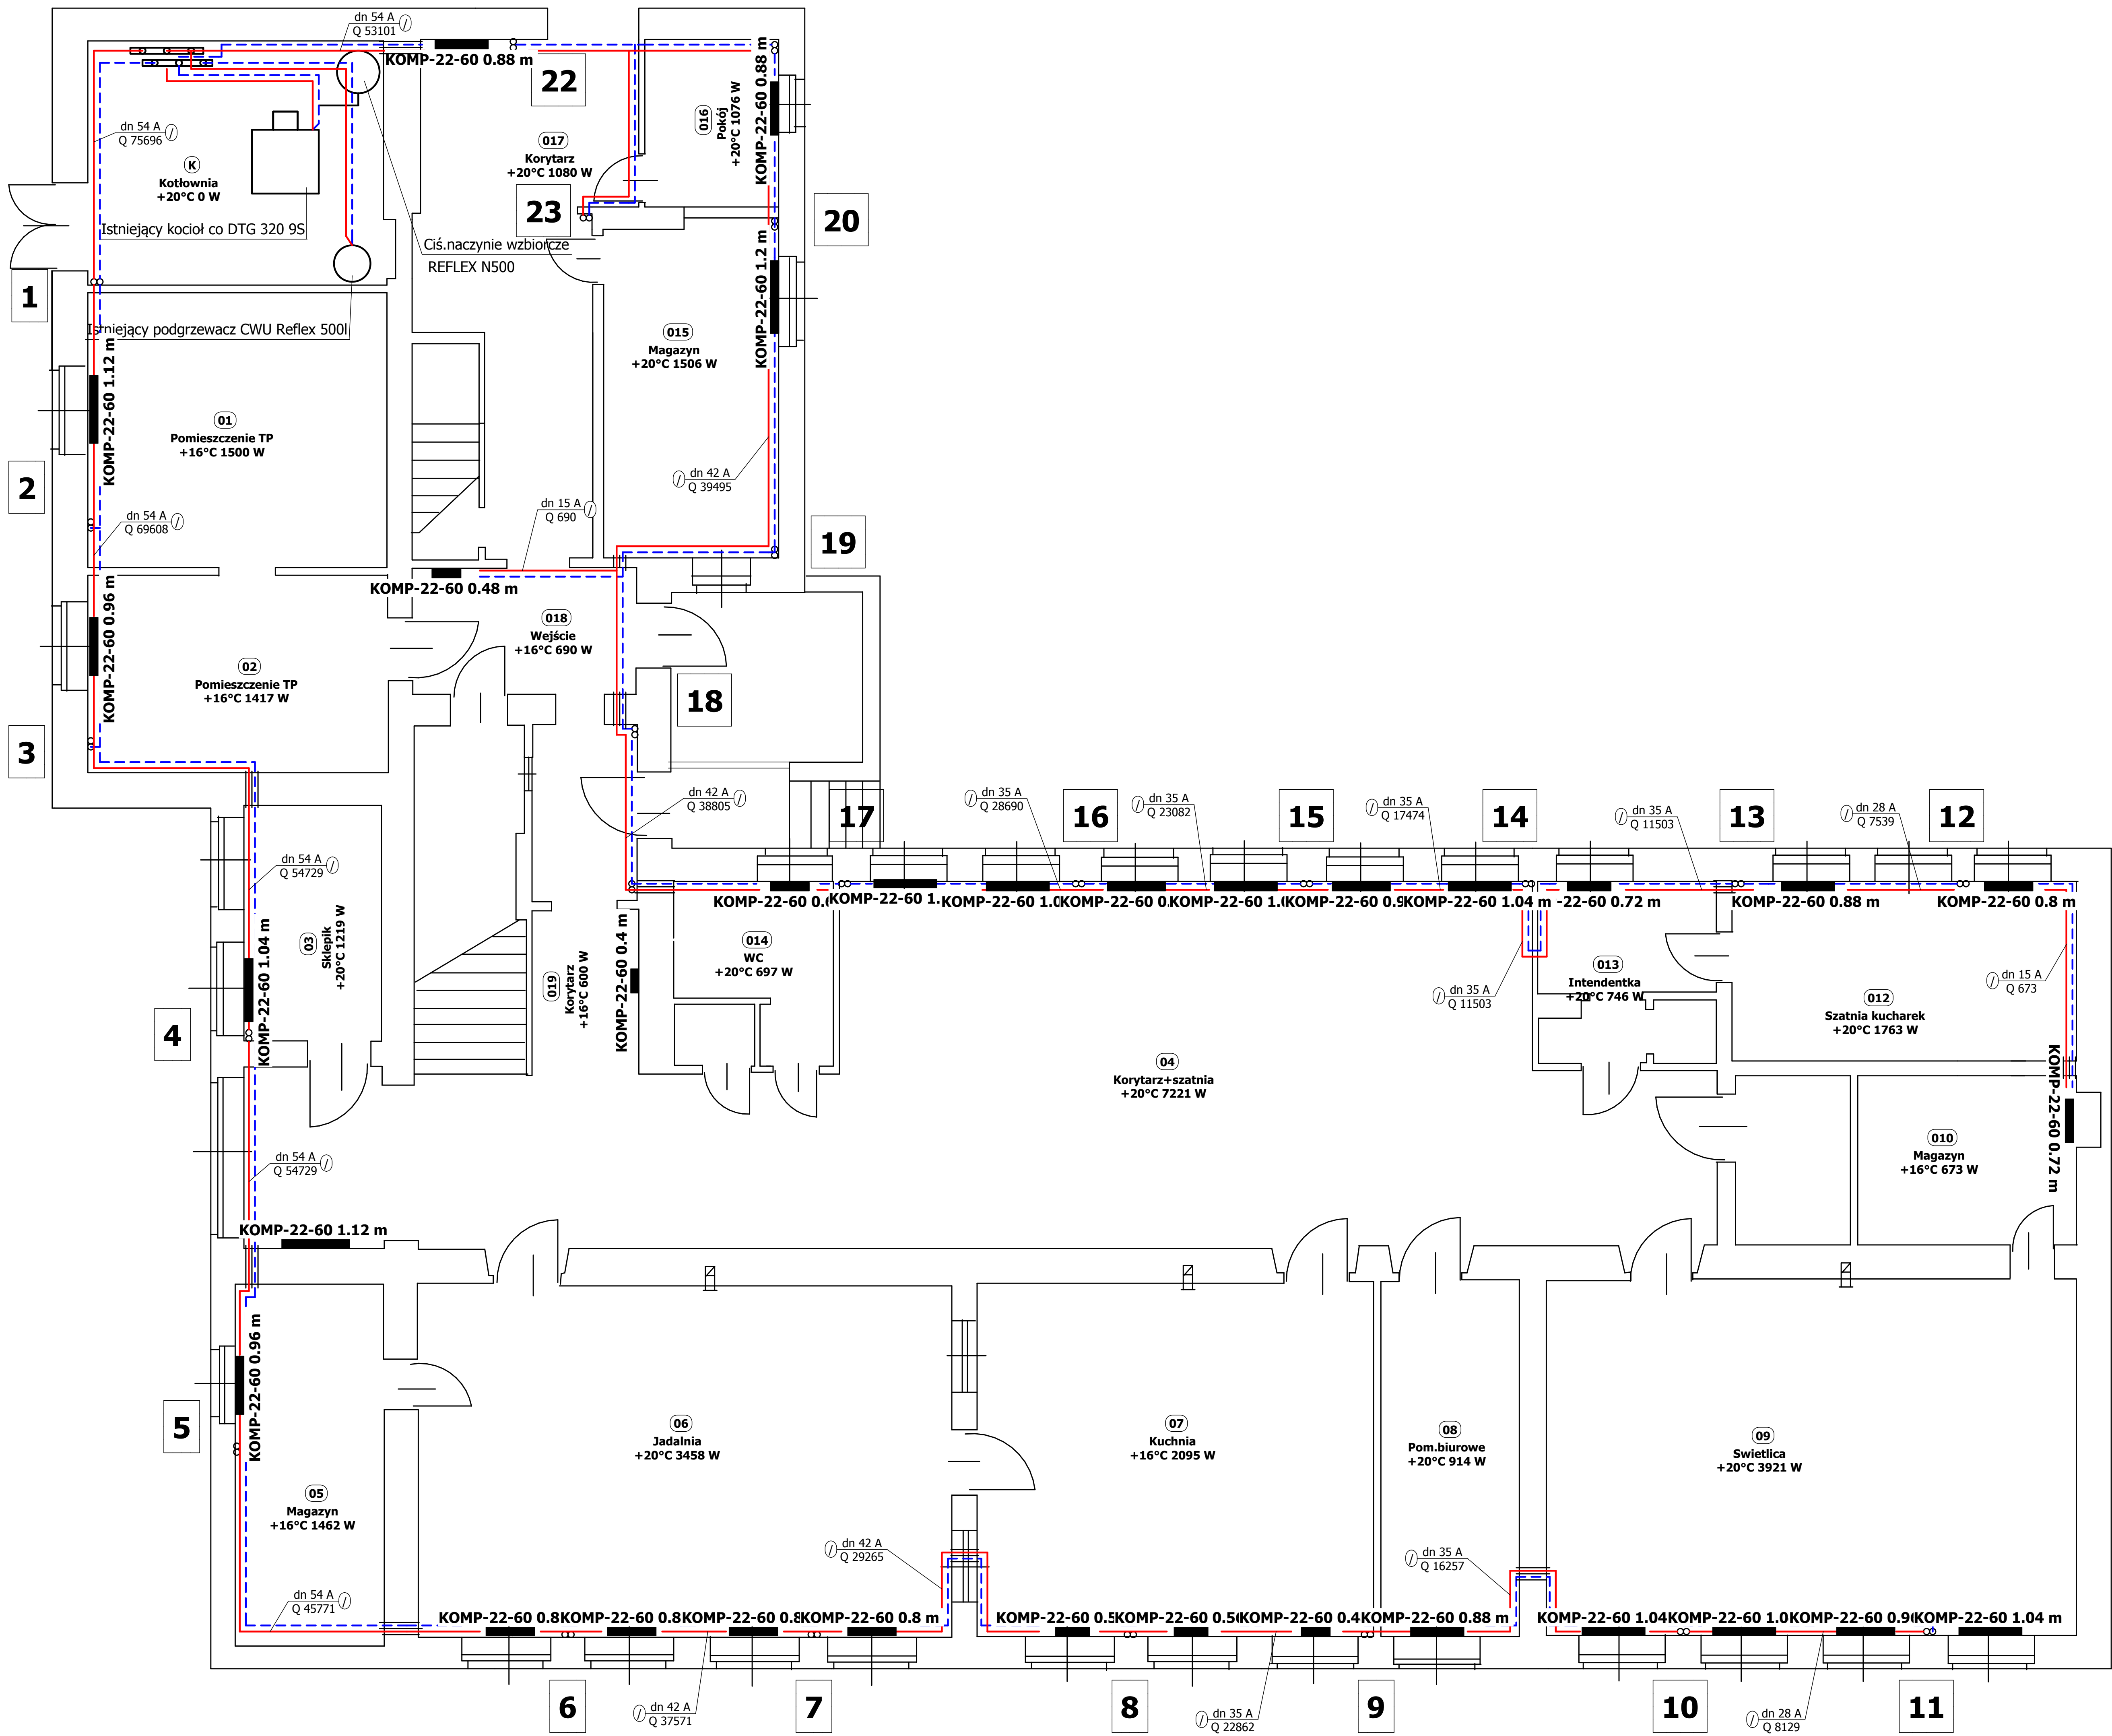

Obiekt :	BUDYNEK SZKOŁY PODSTAWOWEJ W DZIEGIELOWIE	Faza : P.B.	Branta: I.S.
TEMAT :	P.B. WYMIANY INSTALACJI C.O.	INSTALACJA CO	
Lokalizacja :	43-445 DZIEGIELÓW, UL. CIESZYŃSKA 4	Projektował:mgr inż. Ksież Lichon	
Investor :	URZĄD GMINY GOLESZÓW 43-440 GOLESZÓW ul.1 MAJA 5	Uł. gmin nr 146/90/9-9	Opracował :
Nazwa rysunku :	RZUT PIWNIC	Jenski /Chmielec	Sprawił:mgr inż. Roman Zabdyr
Nr rys./kolejny rys./skala/data	6/10/1 : 50/marzec 2010	Upr.proj.nr B-B.44/76	