




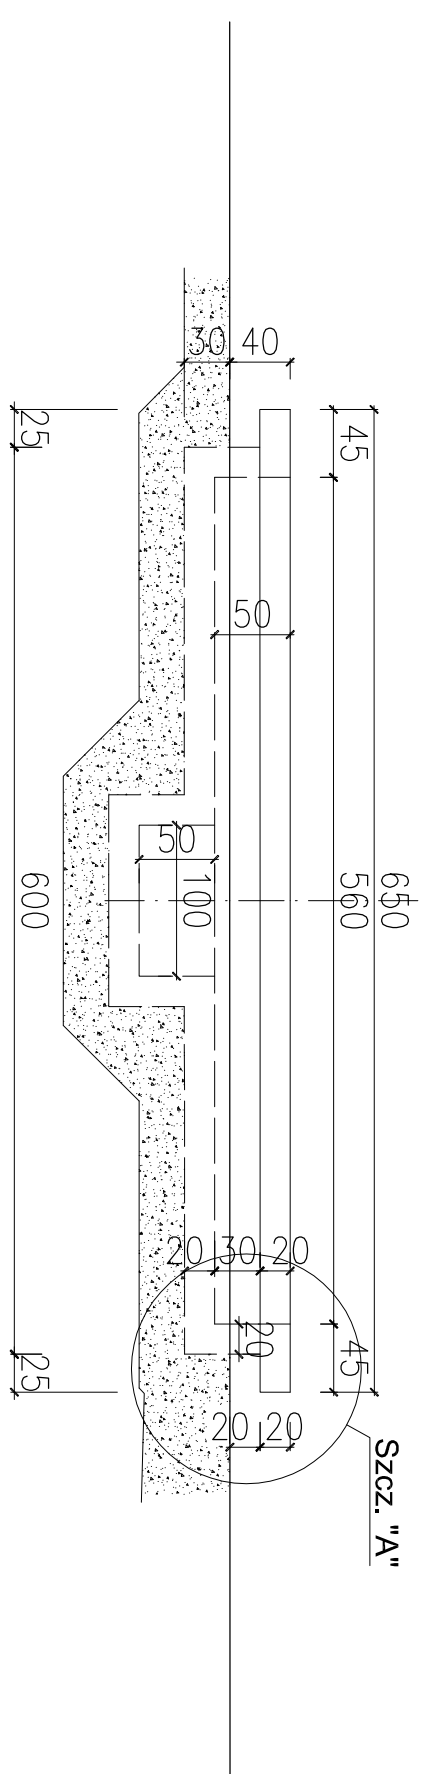

A-A 1:50

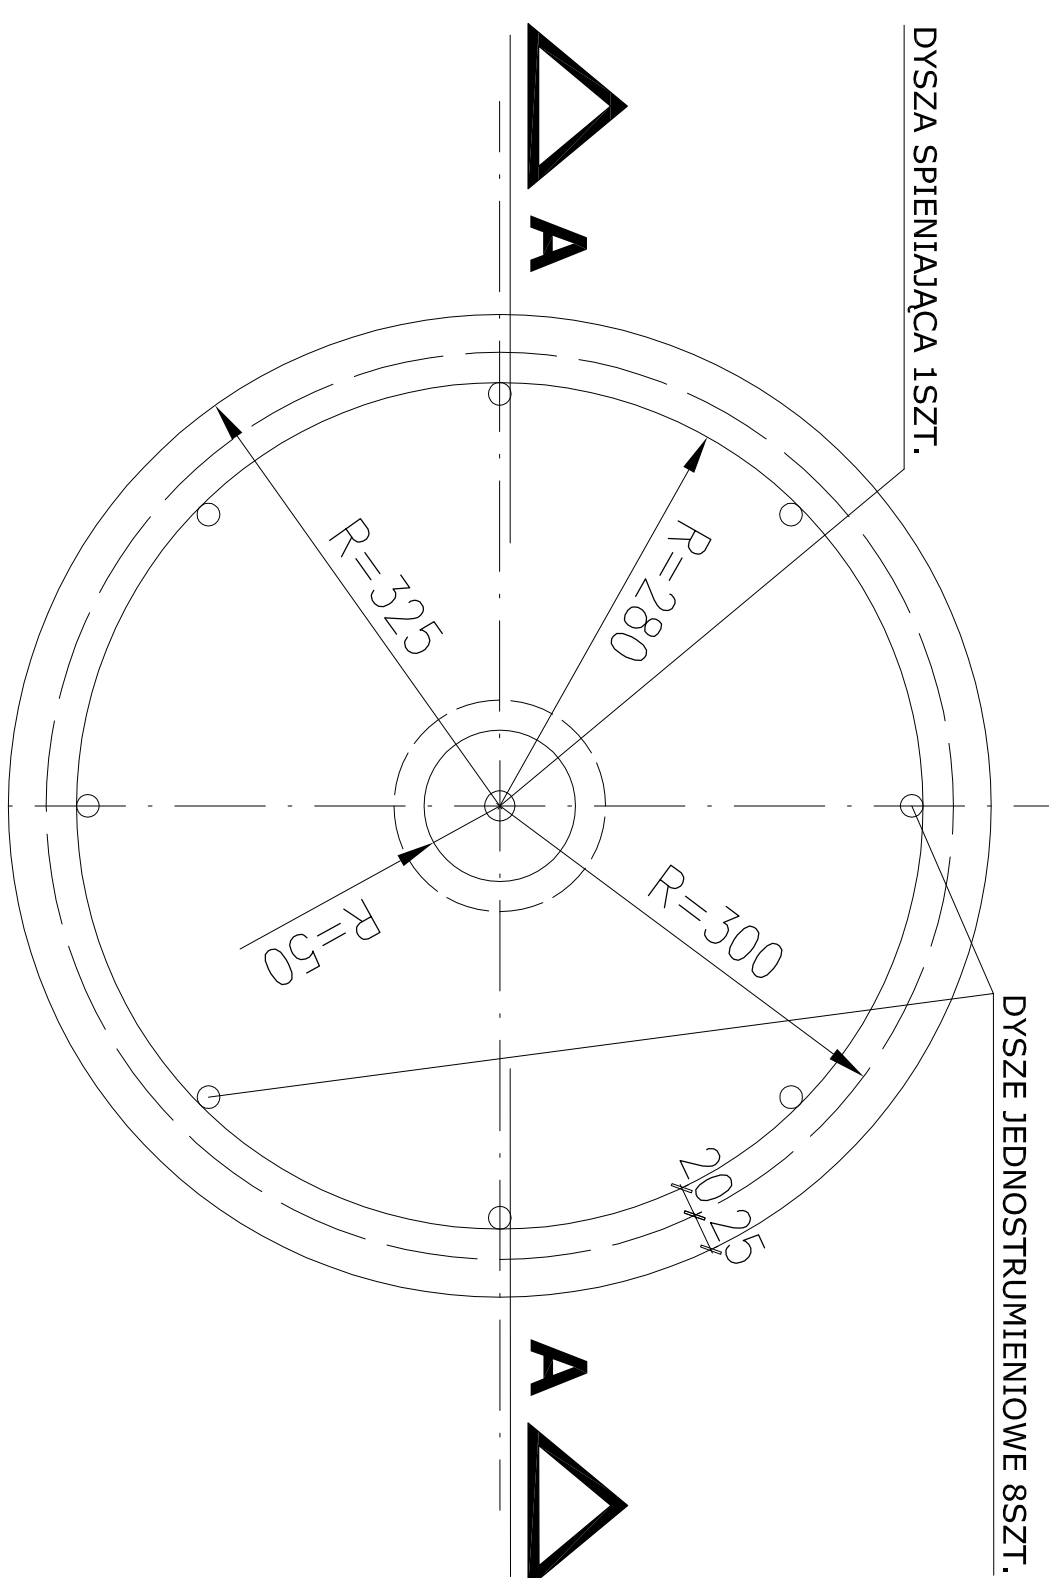

RZUT 1:50

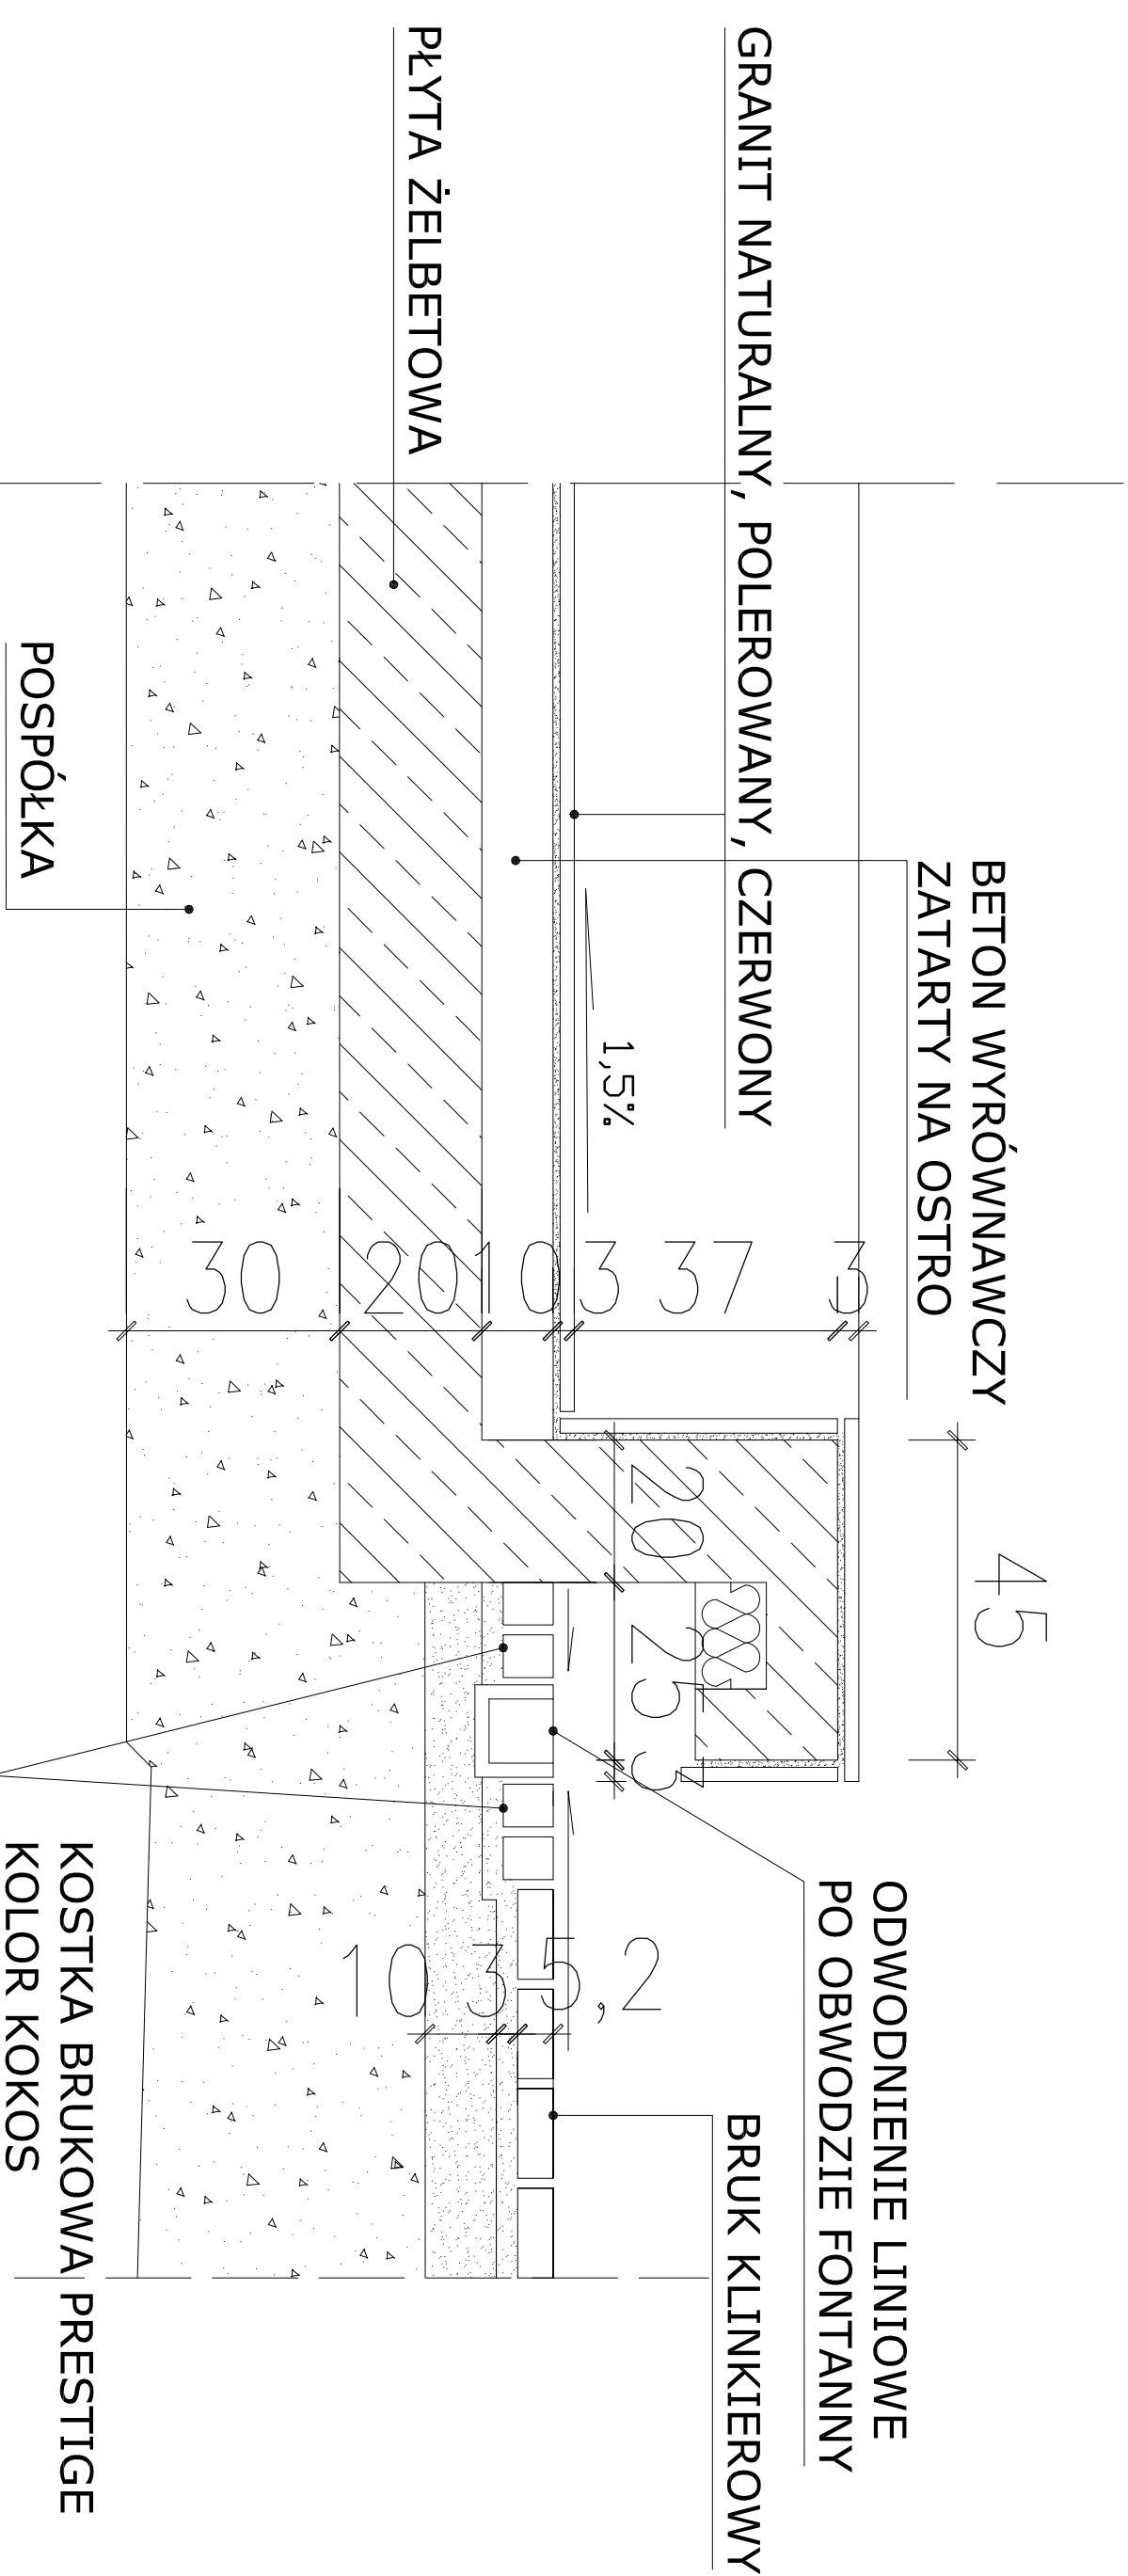

SZCZEGÓŁ "A" 1:10

Niecka fontanny
SKALA 1:10, 1:50

UWAGA:
PROJEKT HYDRAULICZNY
FONTANNY - WG ODRĘBNEGO OPRAWOWANIA

4		4	