


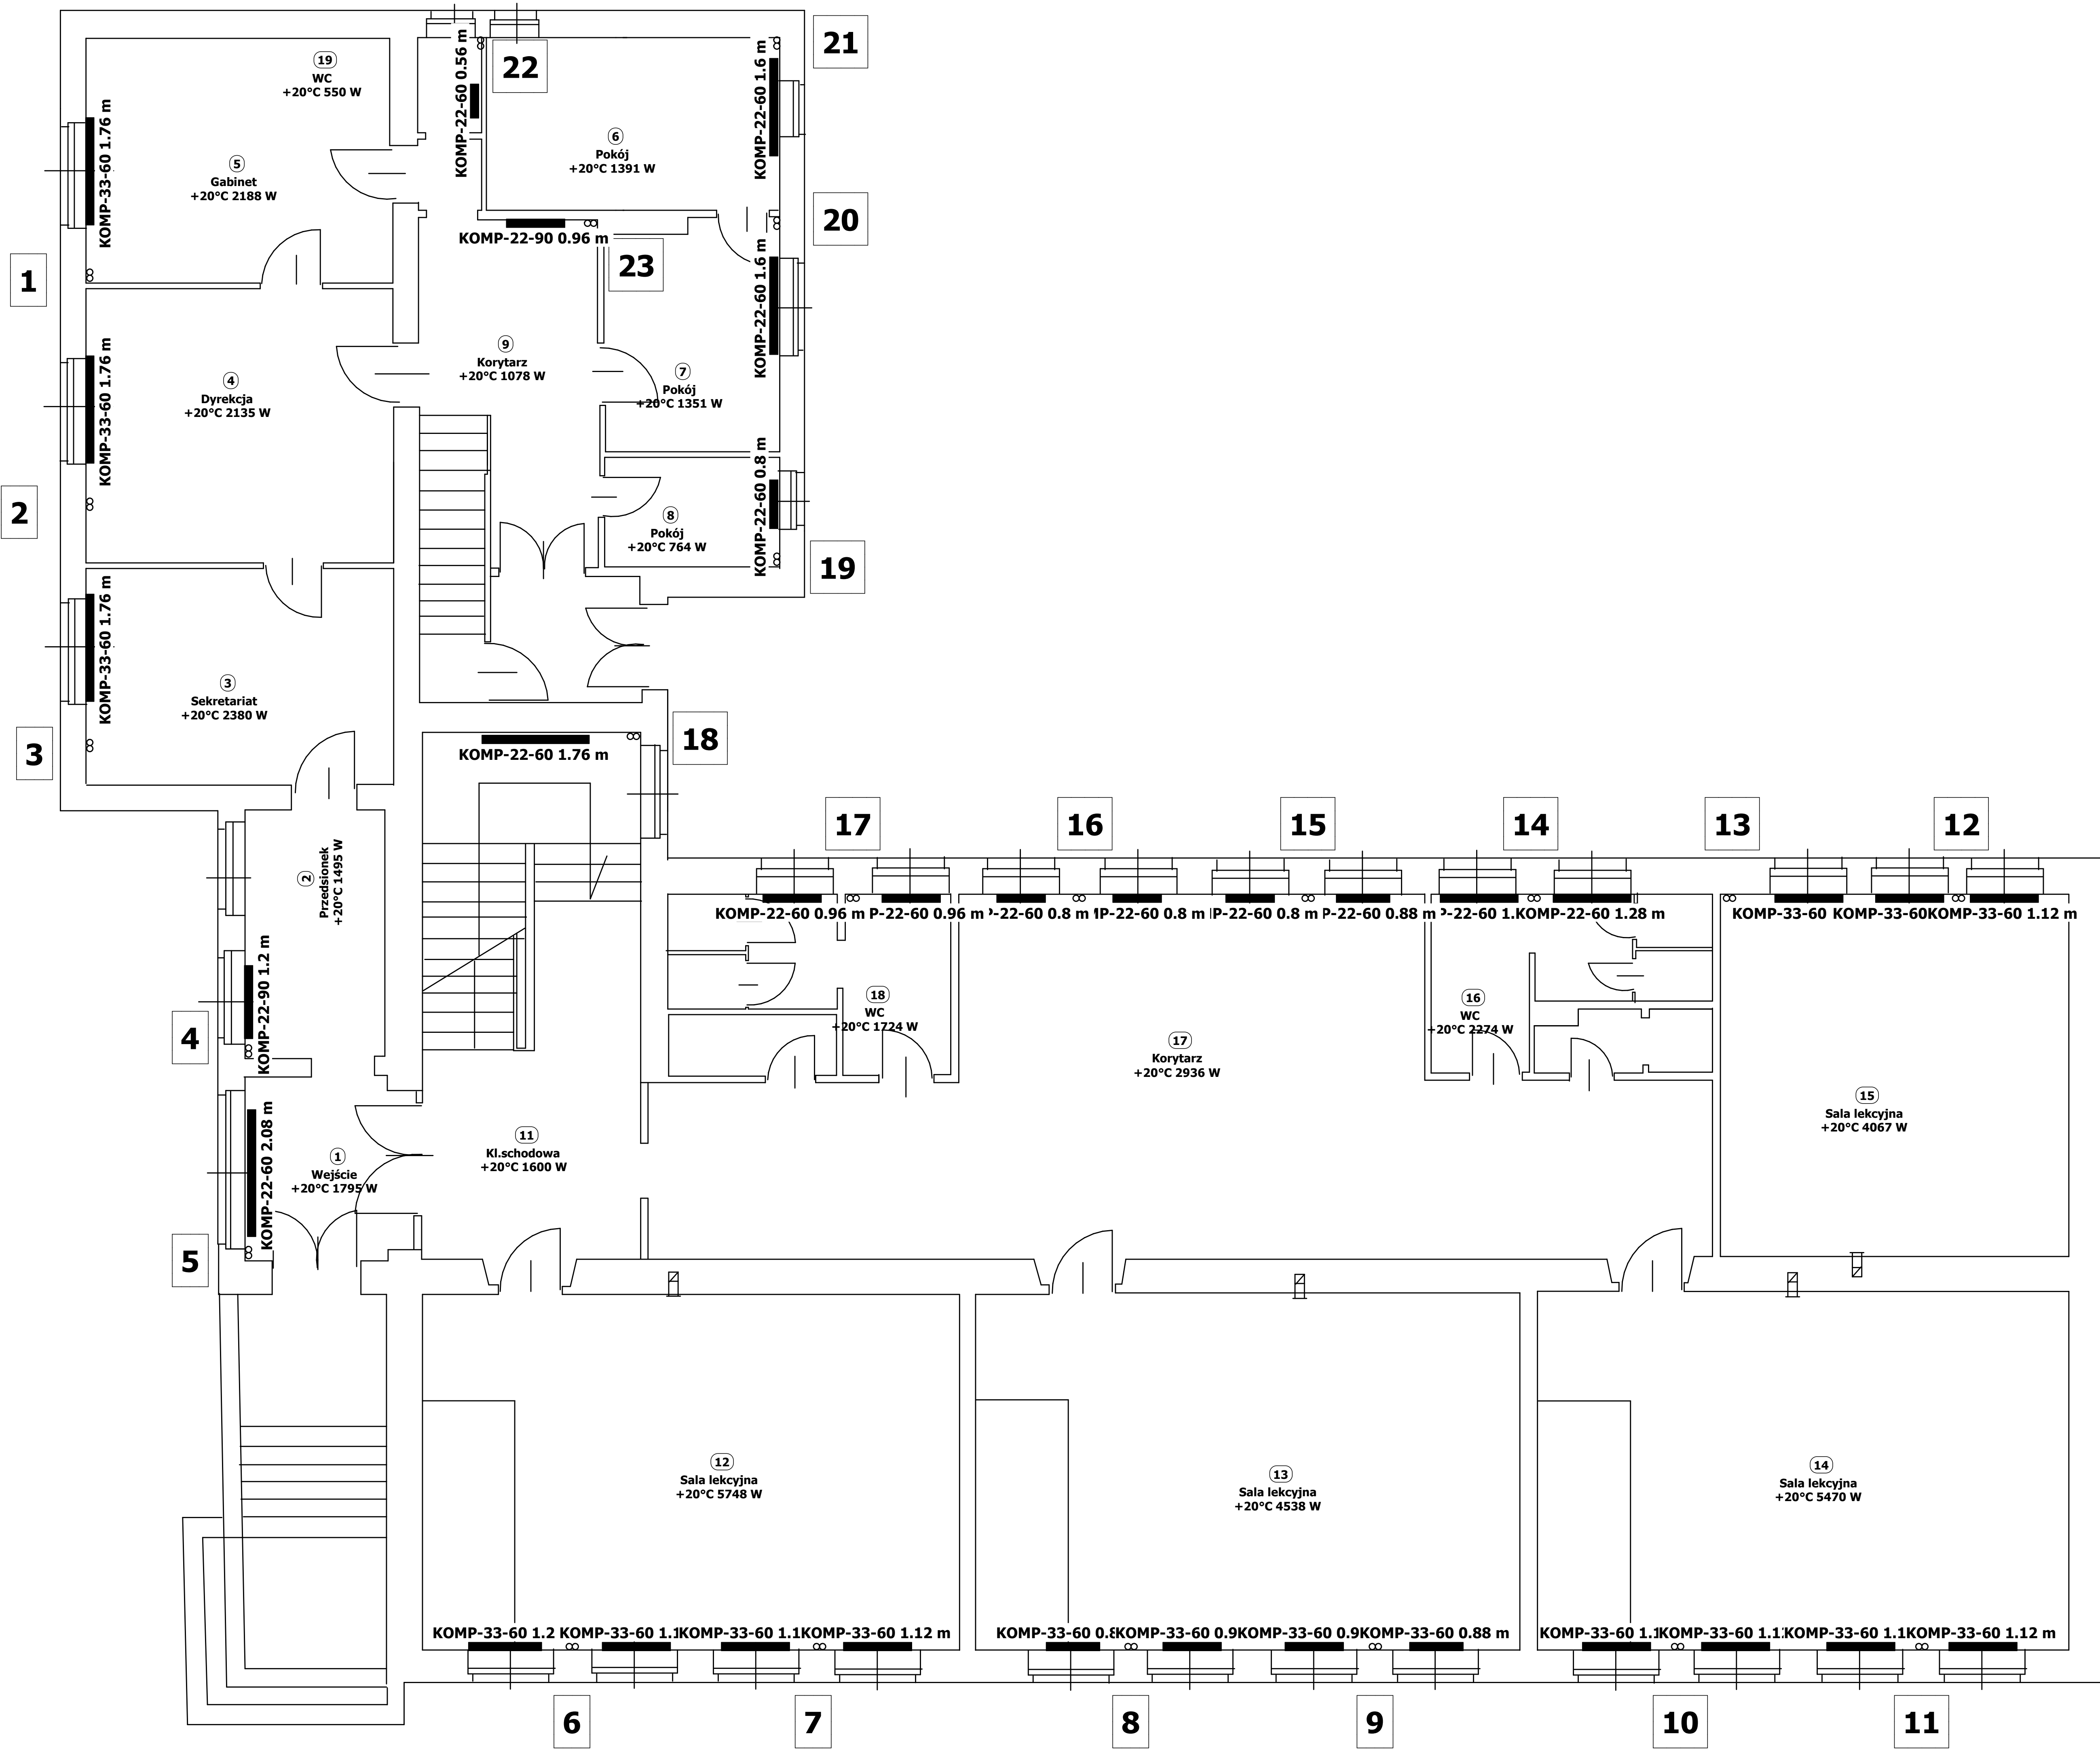

Obiekt :	BUDYNEK SZKOŁY PODSTAWOWEJ W DZIEGIELOWIE	Faza : P.B.	Brandz: I.S.
TEMAT :	P.B. WYMIANY INSTALACJI C.O.	INSTALACJA CO	
Lokalizacja :	43-445 DZIEGIELÓW, UL. CIESZYŃSKA 4	Projektował/mgr inż. Józef Lichot	
Investor :	DZIEGIELÓW dz. nr ew. 128/10	Upr. proj. nr 146/90/B.B.	
Nazwa projektu :	URZĄD GMINY GOLESZÓW ul.1 MAJA 5	Opracował :	
Nazwa rysunku :		Jacek Chmiel	
Nazwa rysunku :		Sprawdził/mgr inż. Roman Zabdyr	
Nazwa rysunku :		Upr. proj. nr B.B.4476	
Nazwa rysunku :		7/10/1 : 50/marzec 2010	